


Kruisbaakweg 6

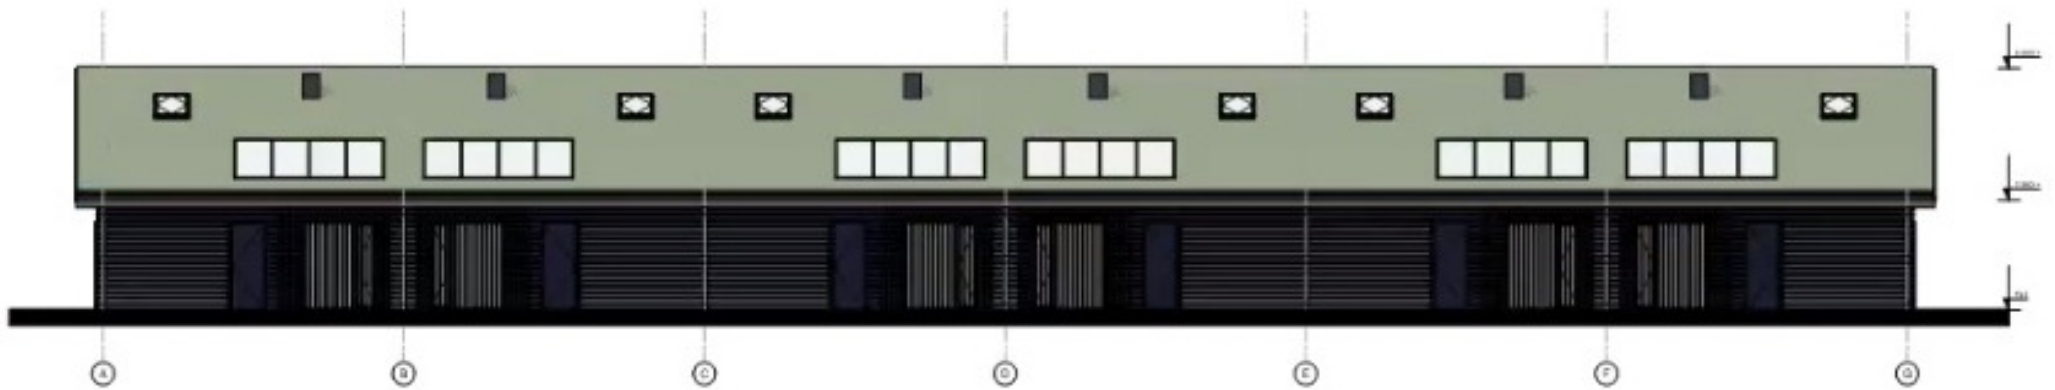

GEVELAANZICHT - VOORGEVEL




GEVELAANZICHT - ACHTERGEVEL





Dwarsprofiel

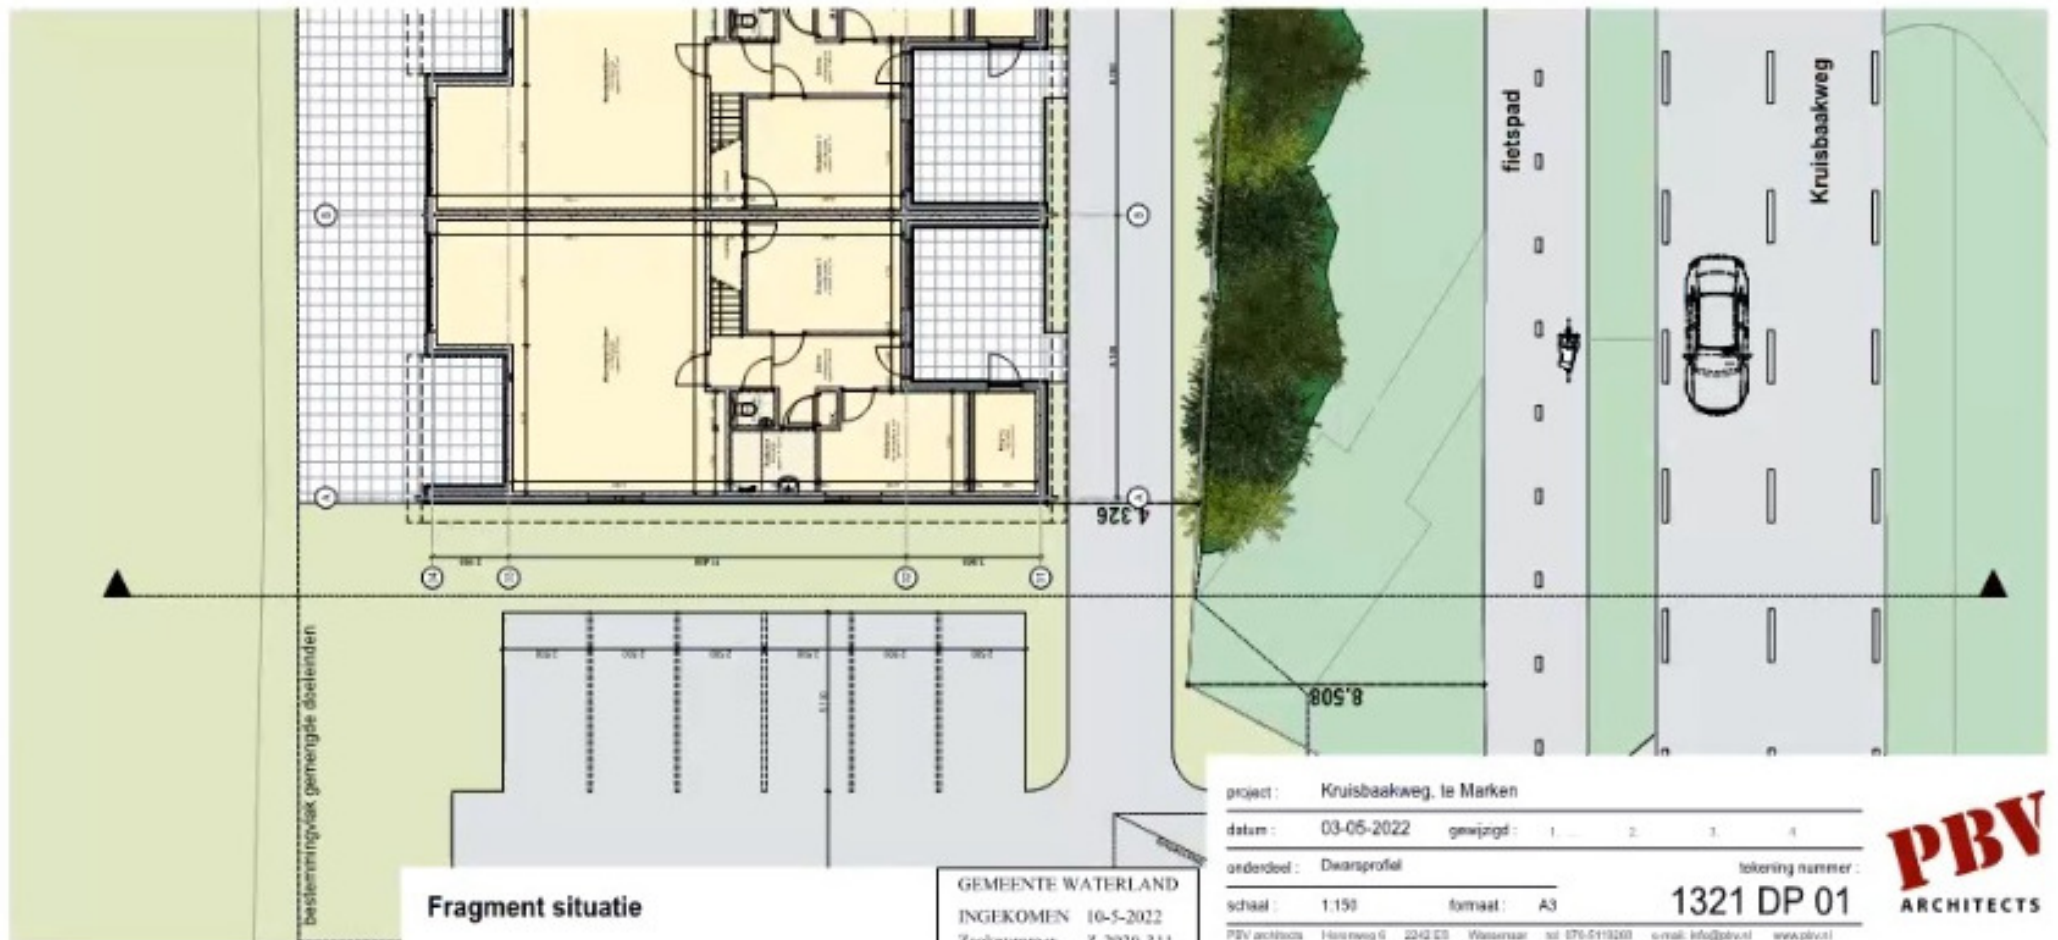


Fragment situatie

GEMEENTE WATERLAND
 INGEKOMEN 10-5-2022
 Zaaknummer Z-2020-311

project: Kruisbaakweg, te Marken
 datum: 03-05-2022 gewijzigd: 1. 2. 3. 4.
 onderdeel: Dwarsprofiel lokering nummer:
 schaal: 1:150 formaat: A3 1321 DP 01
 PBV architects Heermweg 6 2242 EG Wassenaar tel 070-5113201 e-mail: info@pbv.nl www.pbv.nl



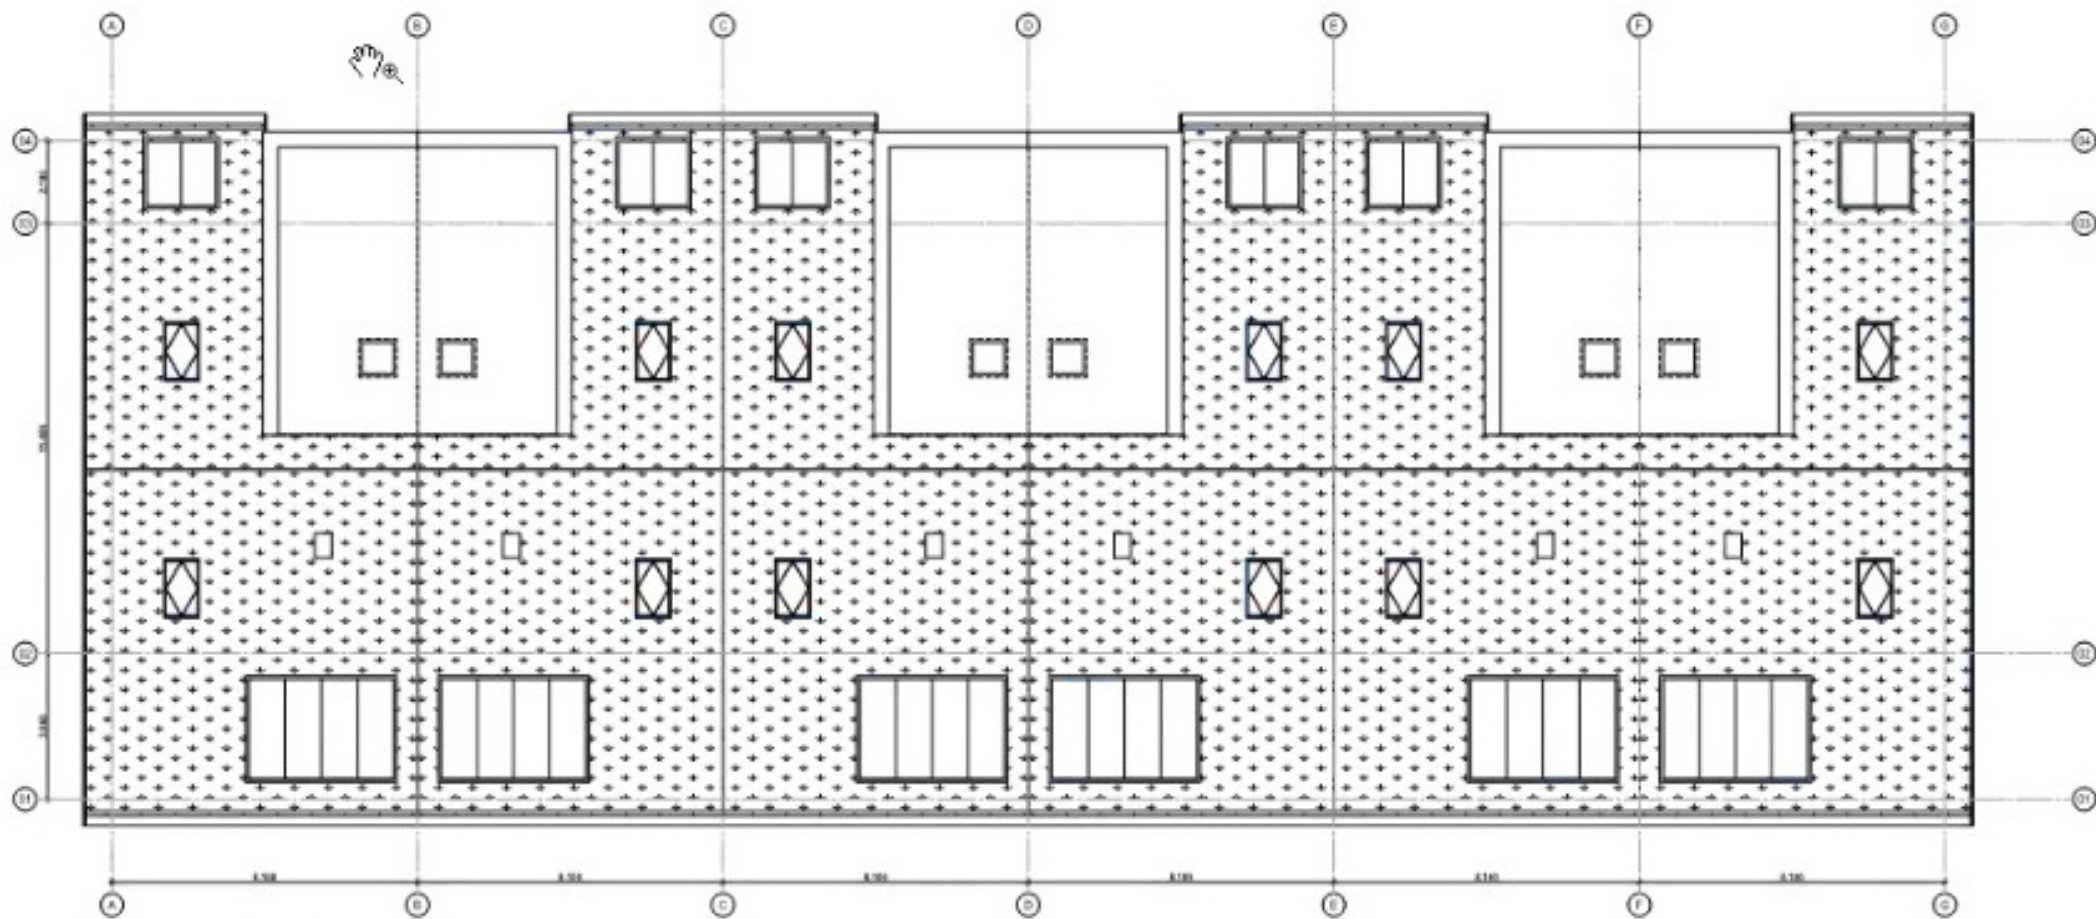

PLATTEGROND - DAKAANZICHT