



De Pieterlanden 6

Afstand tot dakrand boven: 26 cm (1.7 mm op tekening)
Afstand tot dakrand onder: 26 cm (1.7 mm op tekening)
Afstand tot erfgrans links: 56.5 cm (5.6 mm op tekening)
Afstand tot erfgrans rechts: 56.5 cm (5.6 mm op tekening)

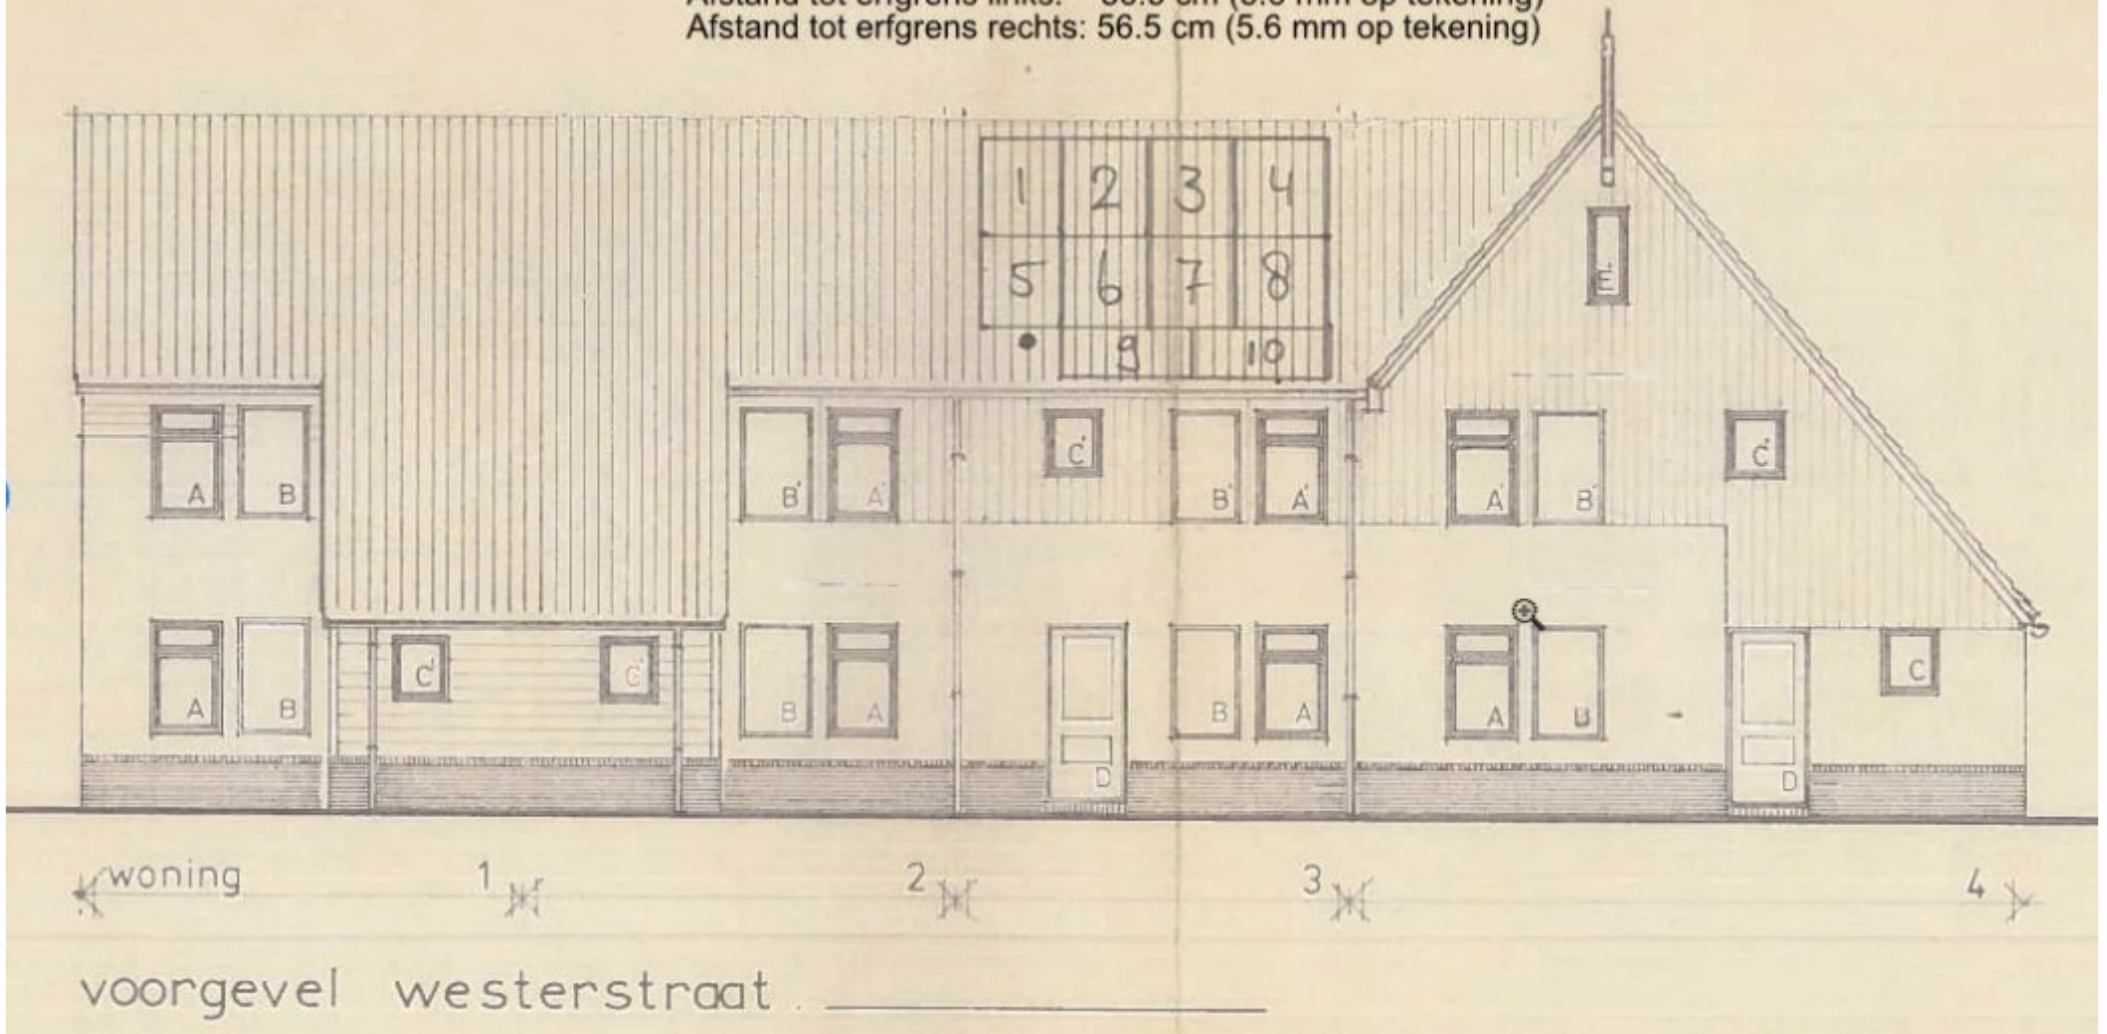


Afstand tot dakrand boven: 26 cm (1.7 mm op tekening)
Afstand tot dakrand onder: 26 cm (1,7 mm op tekening)
Afstand tot erfgrens links: 56.5 cm (5.6 mm op tekening)
Afstand tot erfgrens rechts: 56.5 cm (5.6 mm op tekening)

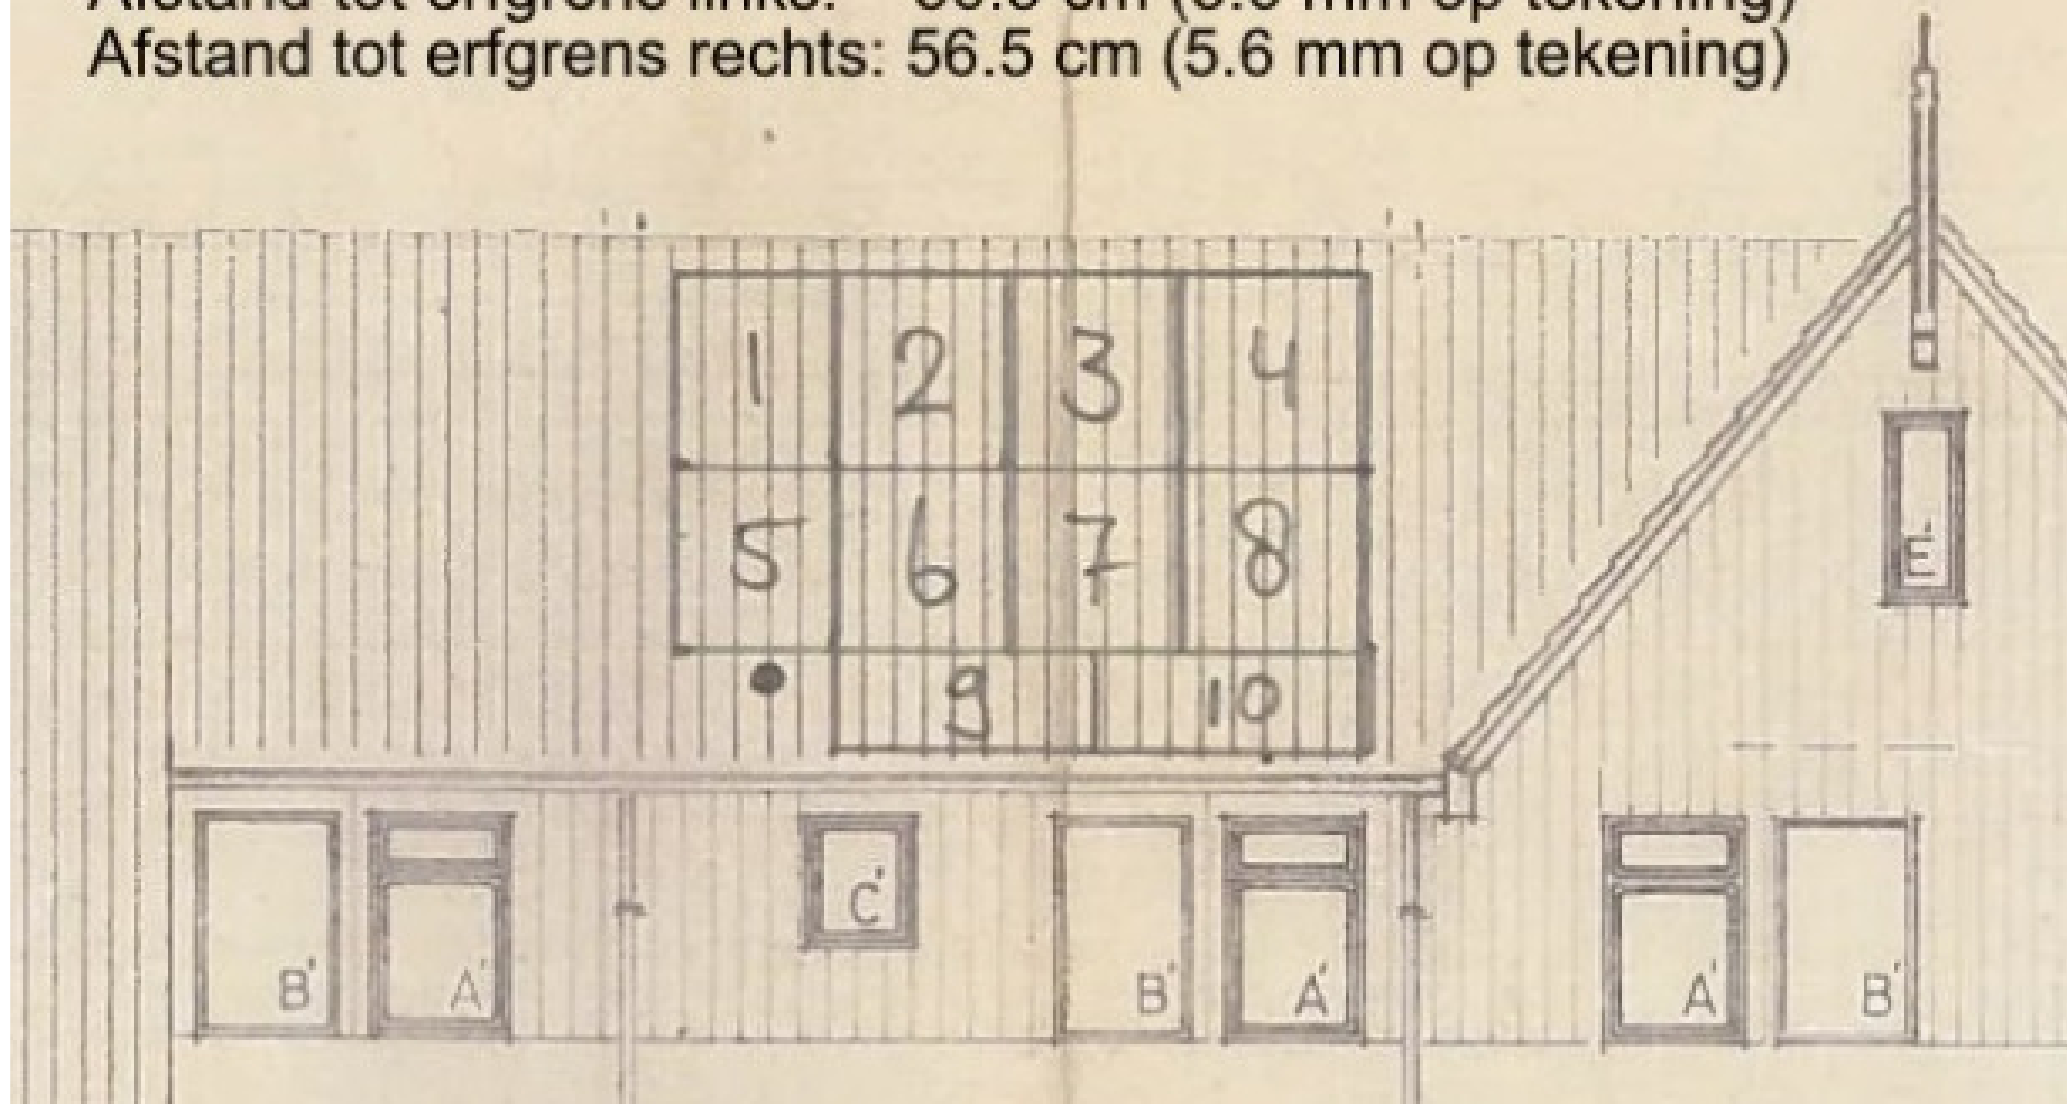


Kets 38



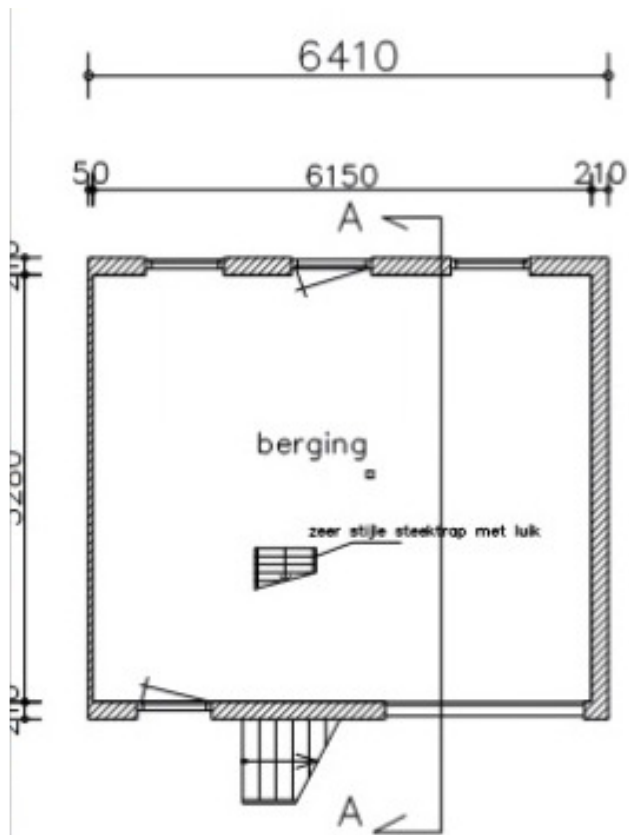

beganegronnd bestaand

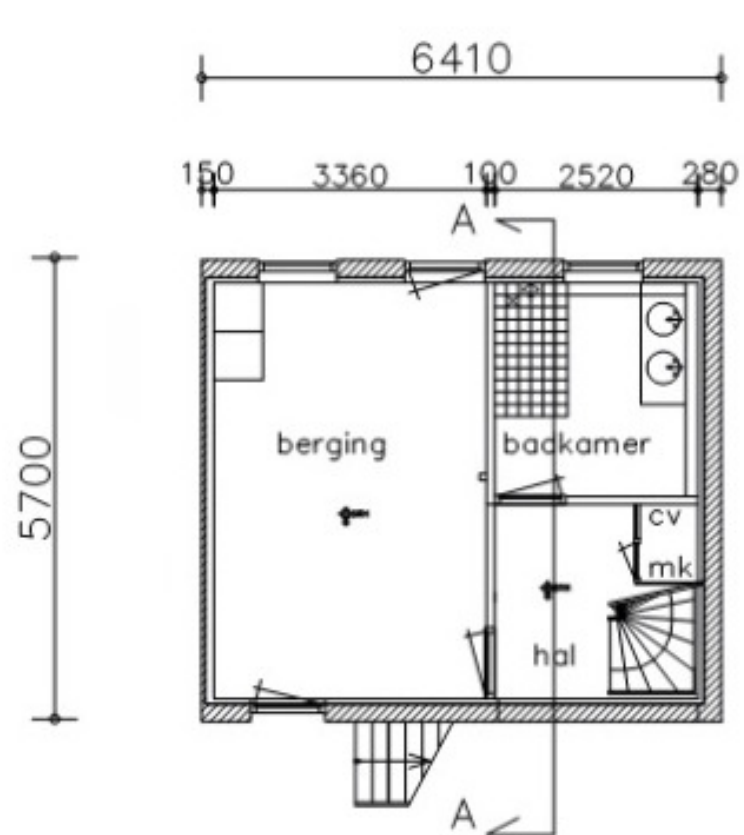

beganegronnd nieuw



voorgevel bestaand



voorgevel nieuw



voorgevel bestaand



voorgevel nieuw

Renvooi

onderdeel

gevel t.p.v. garagedeur
gevel hout liggend
kozijnen
ramen
deuren
glas
goten
dakbedekking

materiaal

baksteen als bestaand
w.r. cedar hol rabad als bestaand
hardhout
hardhout als bestaand
hardhout als bestaand
monumentenglas 4-4-3
houten bakgoot
keramische dakpannen als bestaand

kleur

rood als bestaand
groen met witte holling als bestaand
gebroken wit als bestaand
gebroken wit als bestaand
donkergroen als bestaand
blank
gebroken wit als bestaand
rood naturel als bestaand

project

opdrachtgever

onderdeel

Verbouw woonhuis Kets 38 te Marken
S.A. van der Vis
1e verdiepg bestaand en nieuw

4
3
2
1

01 november 2022 1:100
juli 2022 schaal: