



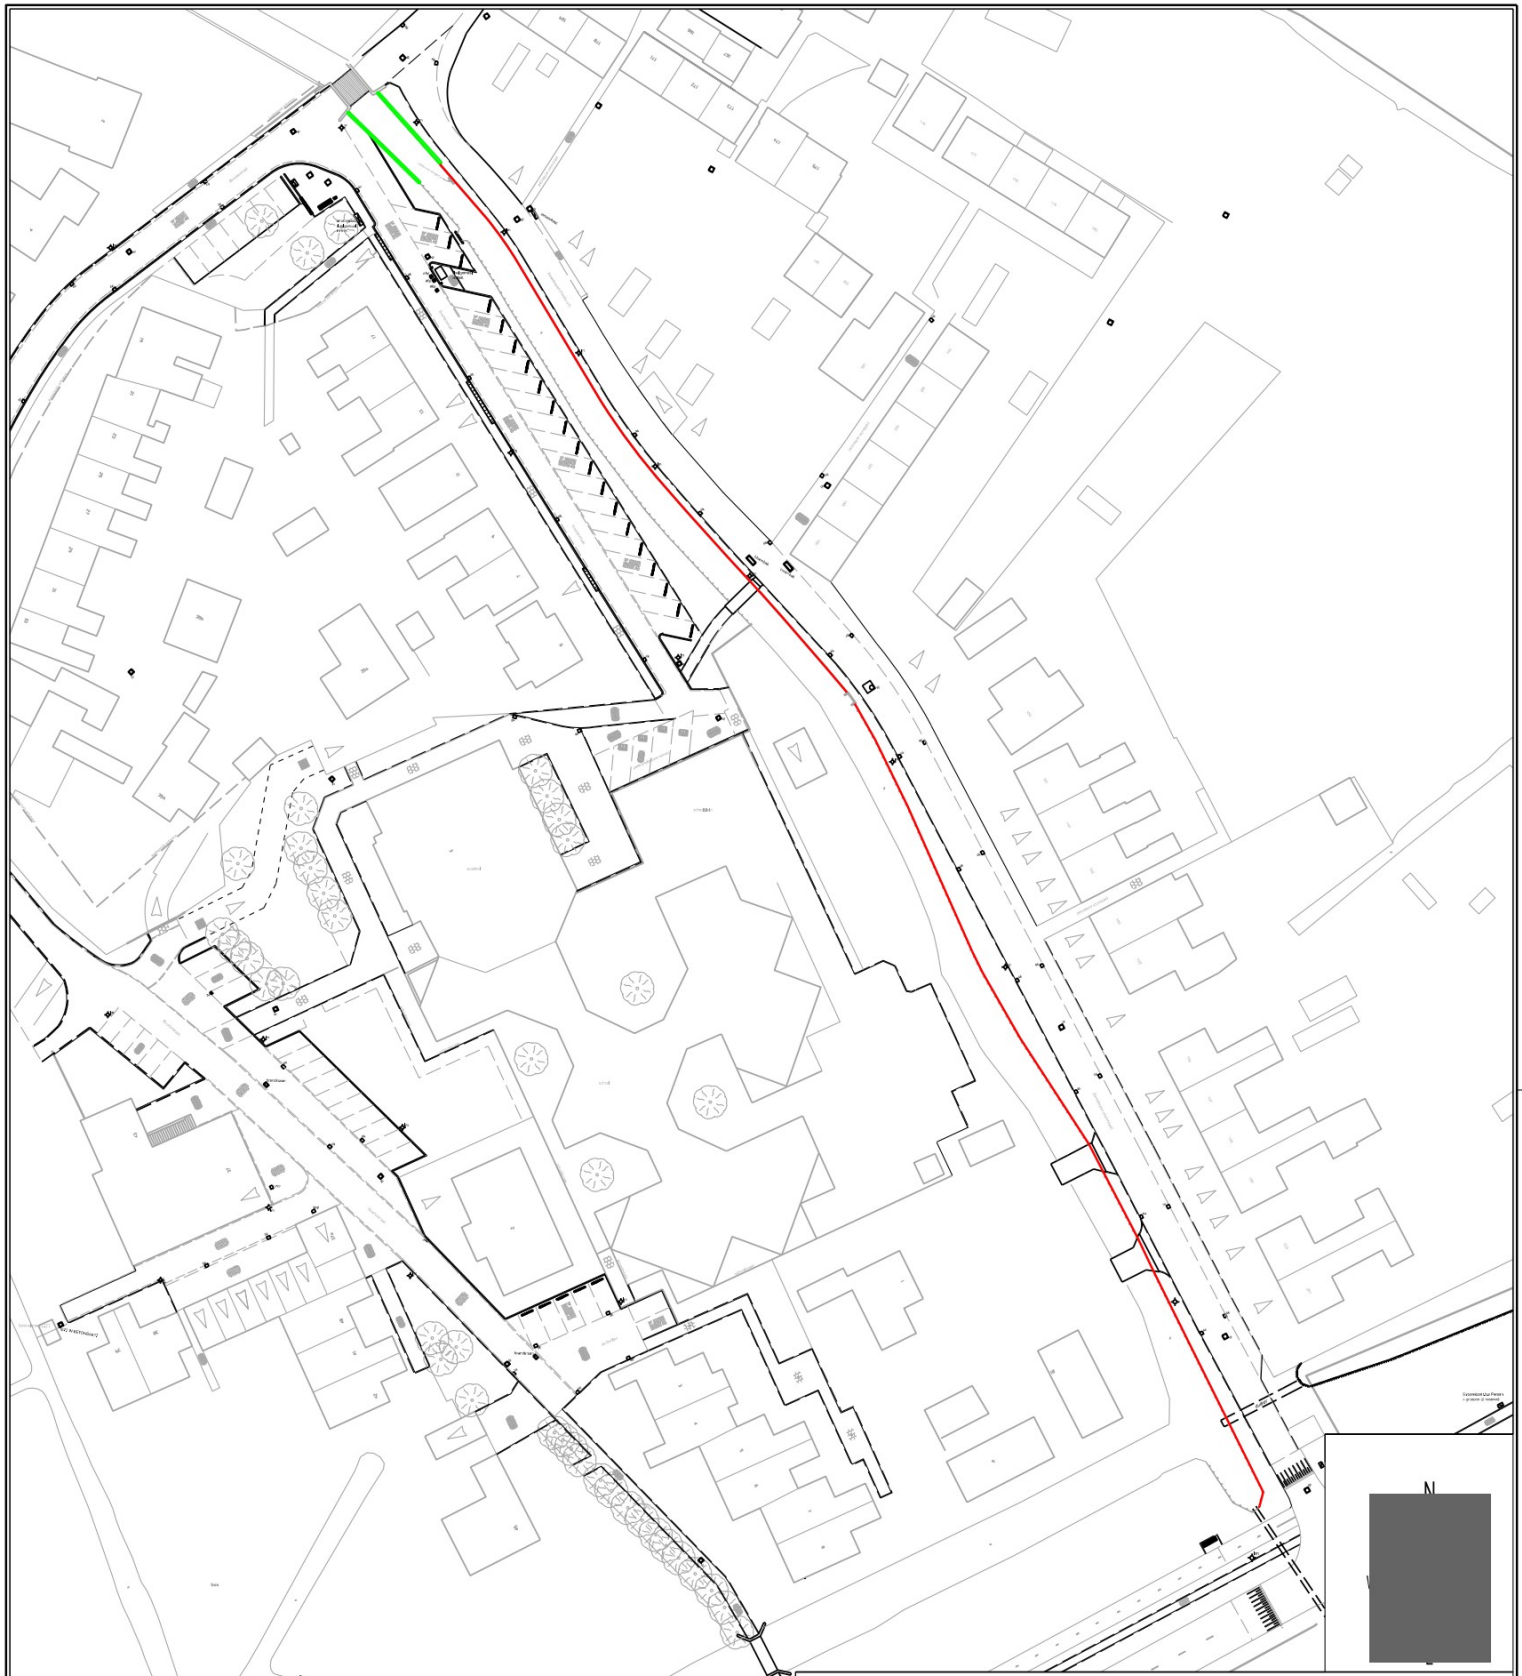
legenda

-  contoleput /Inspectieput
-  straatkolk
-  Lichtmast
-  Te vervangen Kademuur
-  Te vervangen Damwand



Woonkern	Marken	Schaal	1500	Formaat	A-2
Kern	Kerkbuurt / Zereiderpad	Tekeningnr.	AFD-DDMMJJ	Bladnr.	1/3
Locatie	Overzichttekening	Get.	M Rebel	Gez.	
		Wijknummer	00	Datum	11-1-2022

Gemeente WATERLAND

Postbus 1000 Monnickendam, Bezockadres Pierebaan 3
Telefoon 0299 - 658585 Telefax 0299 - 658599



legenda

-  contoleput /Inspectieput
-  straatkolk
-  Te vervangen Kademuur
-  Te vervangen Damwand

Woonkern	Marken	Schaal	1:500	Formaat	A-2
Kern	Kerkbuurt/Zereiderpad	Tekeningnr.	AFD-DDMMJJ	Bladnr.	2/3
Locatie	Overzichttekening Zonder luchtfoto	Get.	M Rebel	Gez.	
		Wijknummer	00	Datum	11-1-2022

Ge  **RLAND**

Postbus 1000  Monnickendam, Bezockadres Pierebaan 3
Telefoon 0299 - 658585 Telefax 0299 - 658599