


Voorgevel

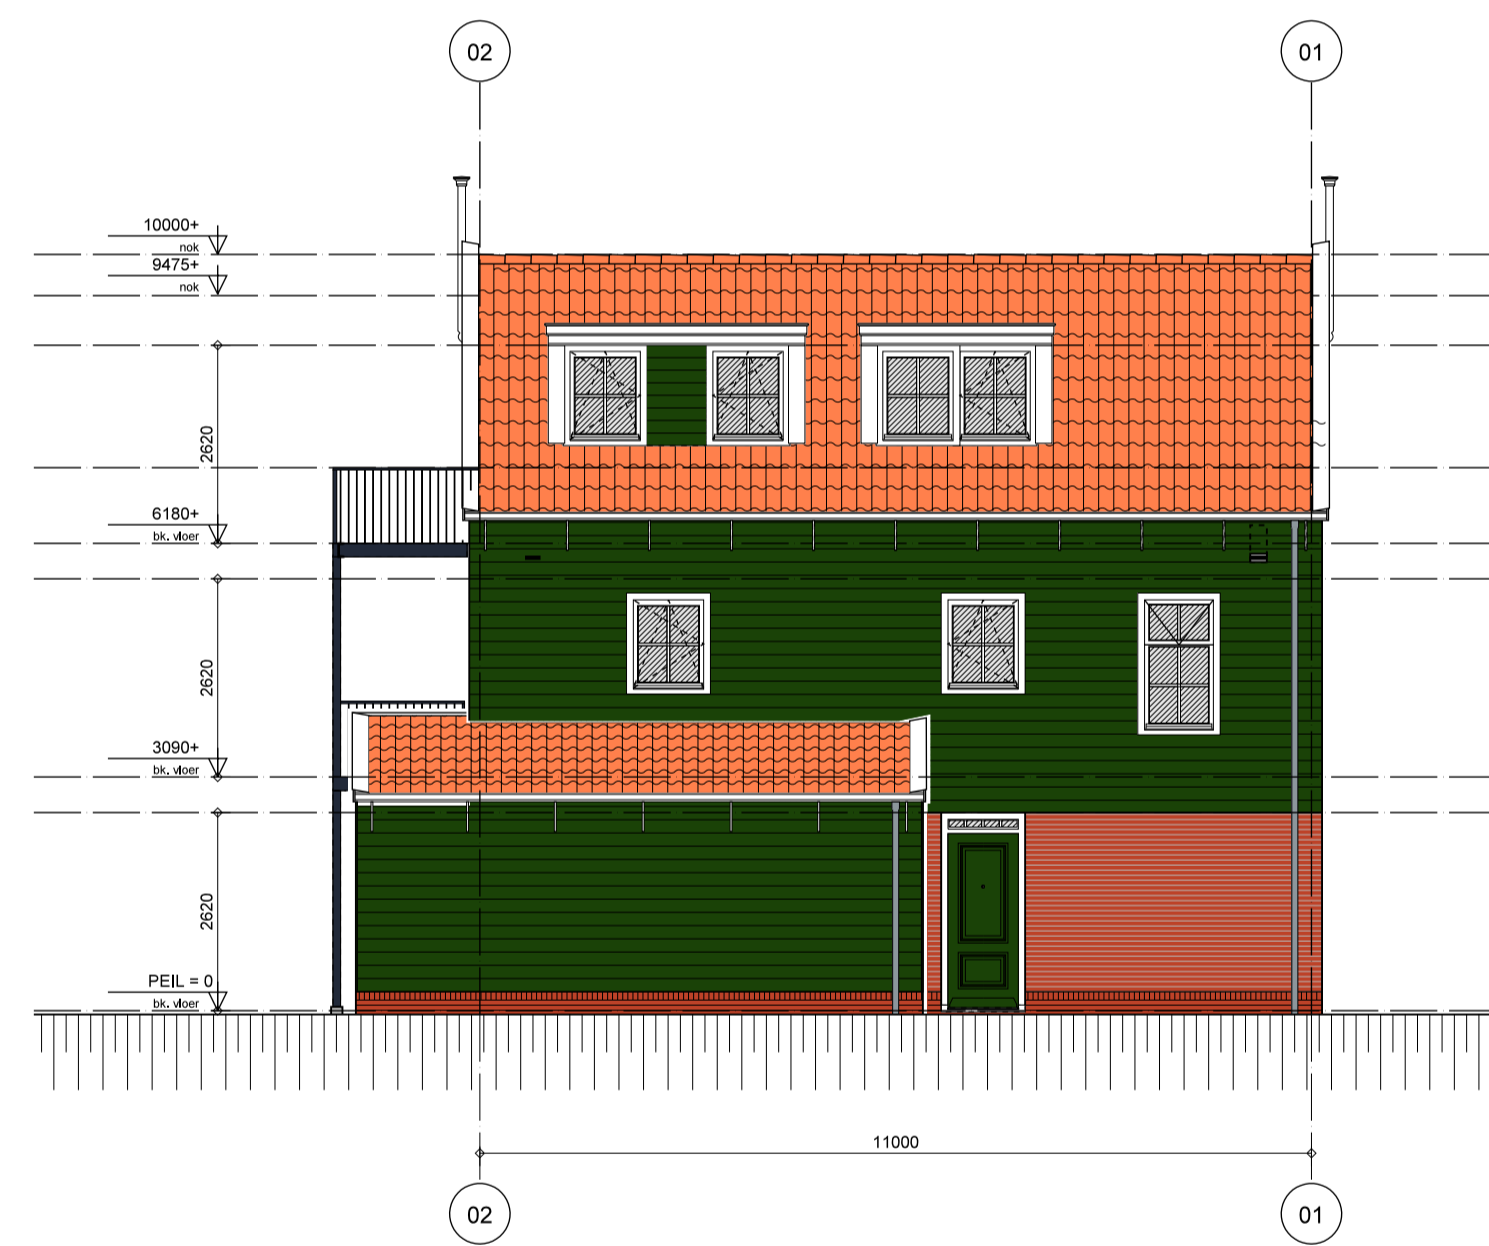


Achtergevel




Linker zijgevel



Rechter zijgevel

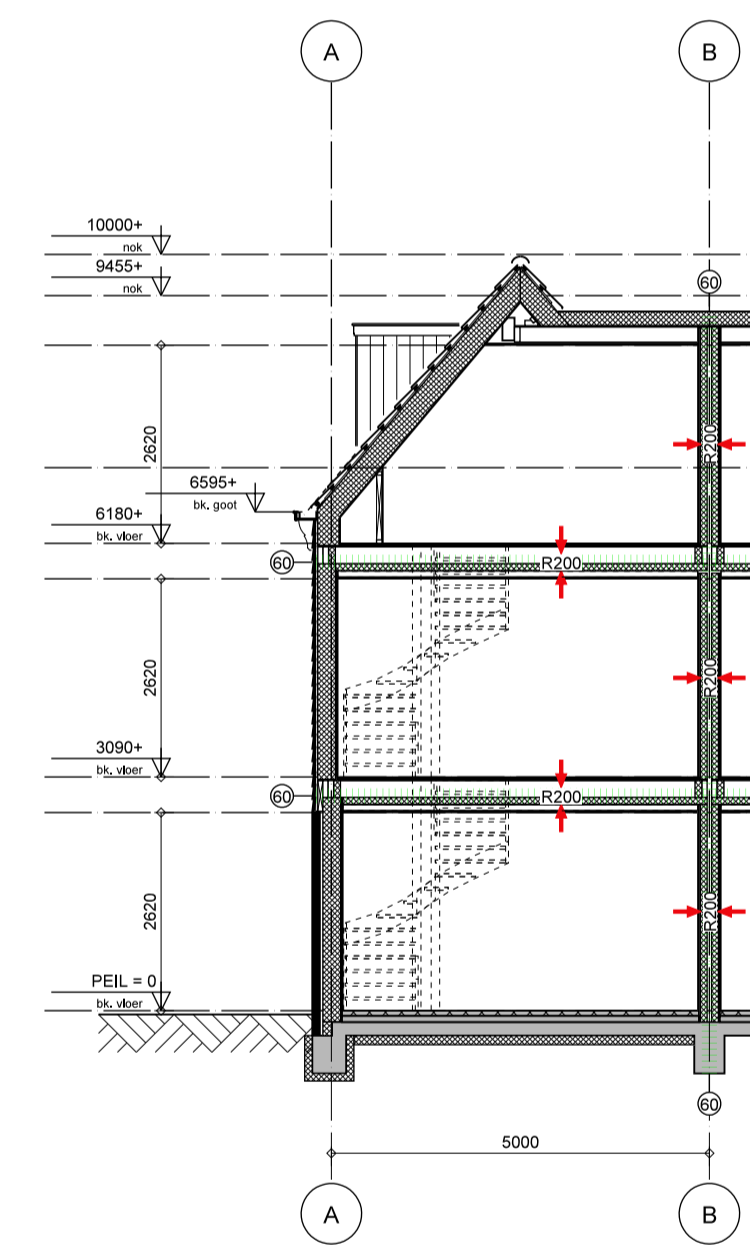

Doorsnede A-A

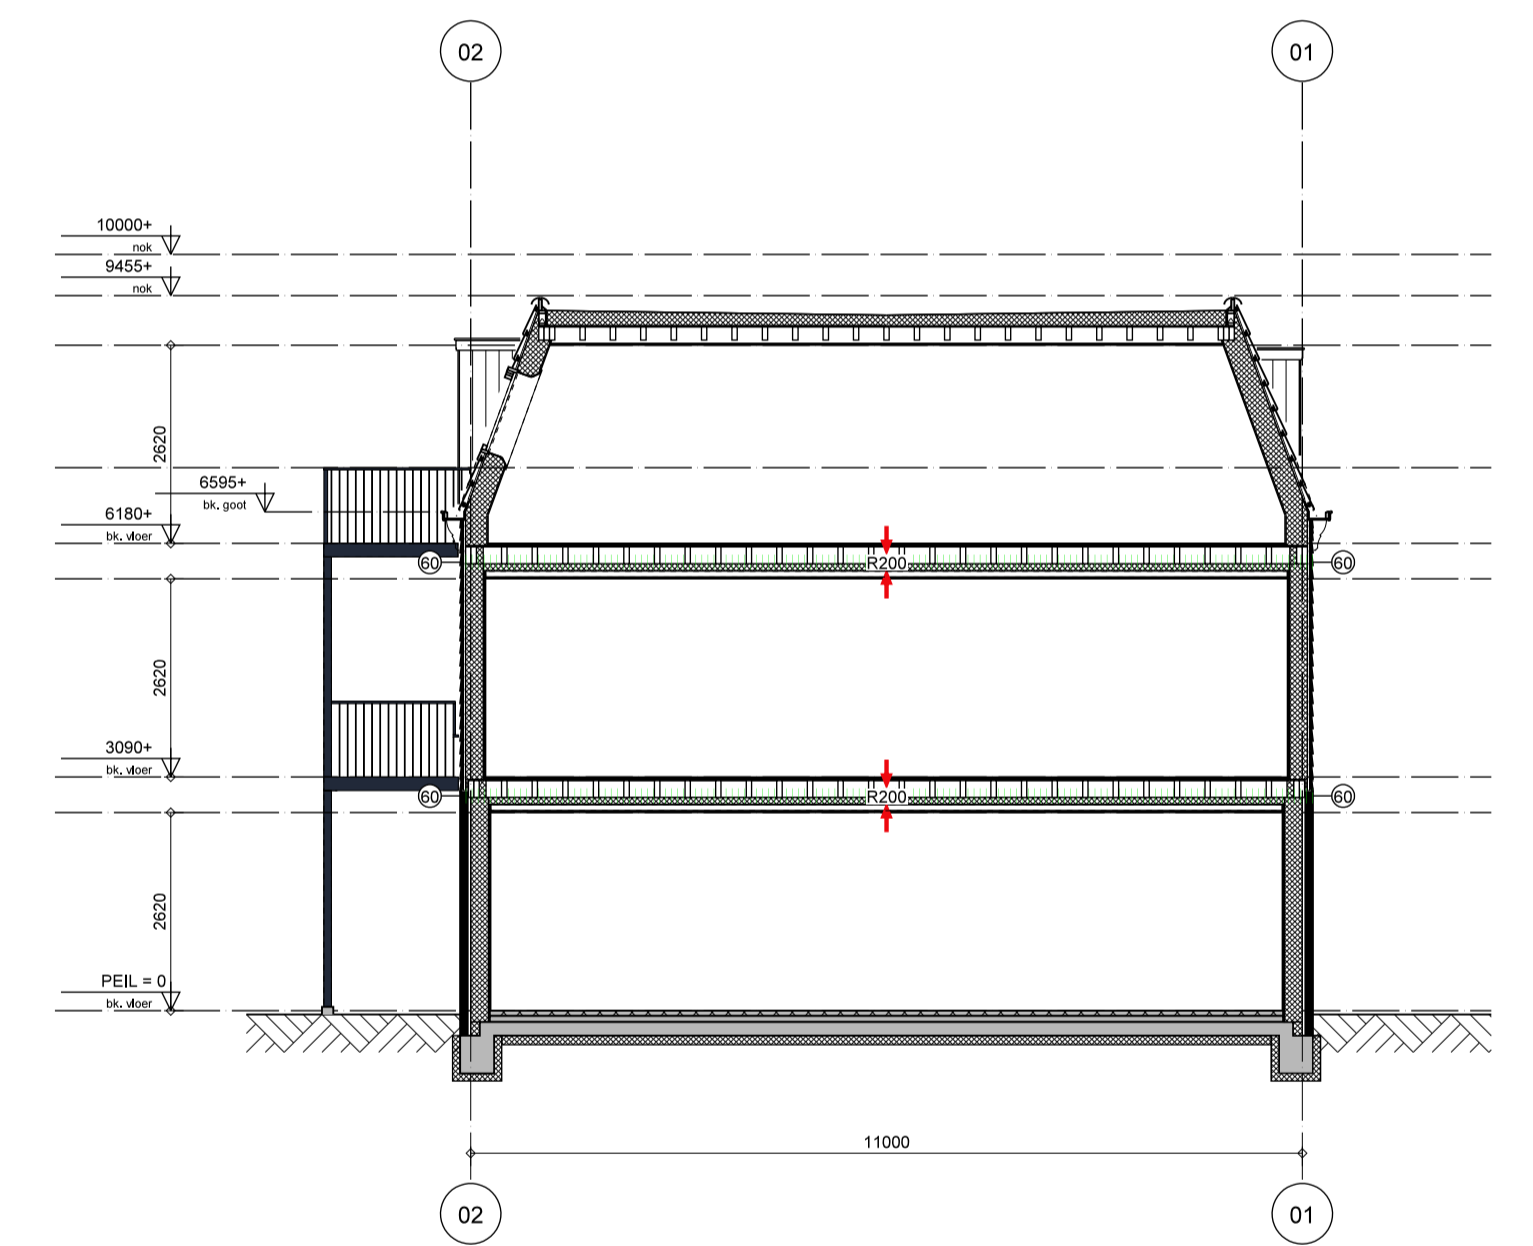

Doorsnede B-B



Straatbeeld

project	15 Woningen aan de Westerstraat 25 te Marken	refs	22024-A001
opdrachtgever	dhr. C. Mooij, GreenFields TAD B.V.	schaal	1:100 / 200
omschrijving	Aanvraag omgevingsvergunning Gevels, doorsnedes en straatbeeld	getekend	mvk datum 22-12-2023
Wagengouw 12 1151 EG Broek in Waterland tel. 020-4031391 email.w3@wadman.nl		werk	22024
w3 ARCHITECTEN EN INGENIEURS BV		tekening	AO-02