



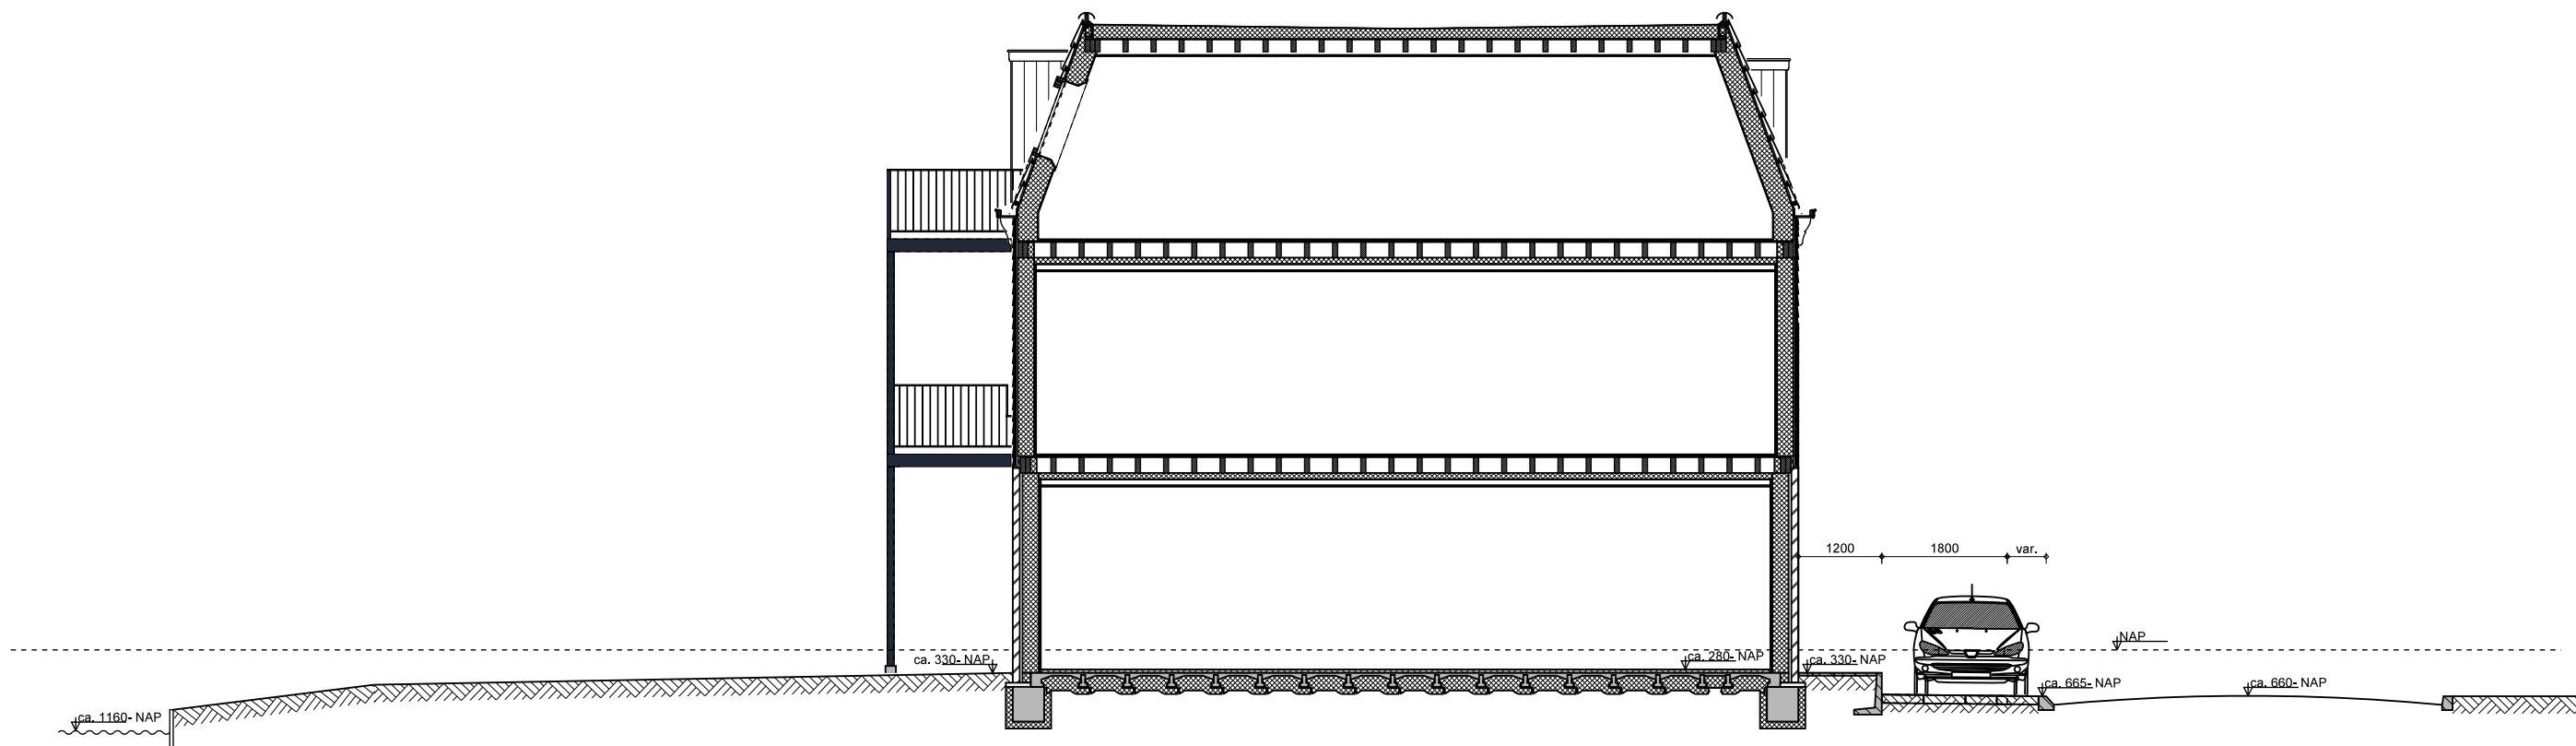

Hoogte maatvoering afgeleid van metingen tbv sondering.
Definitieve hoogtes in het werk bepalen voor aanvang werkzaamheden.

gewijzigd					
-----------	--	--	--	--	--

project	15 Woningen aan de Westerstraat 25 te Marken
opdrachtgever	dhr. C. Mooij, GreenFields TAD B.V.
omschrijving	Aanvraag omgevingsvergunning Dwarsdoorsnede

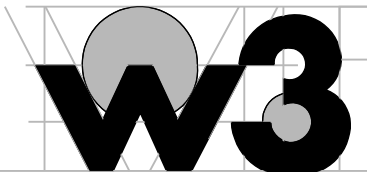

ARCHITECTEN EN INGENIEURS BV

Wagengouw 12
1151 EG Broek in Waterland
tel. 020-4031391
email:w3@wadman.nl

refs	22024-DDsnede		
schaal	1:100		
getekend	mvk	datum	23-02-2024

werk	22024	tekening	AO-07
------	-------	----------	-------