
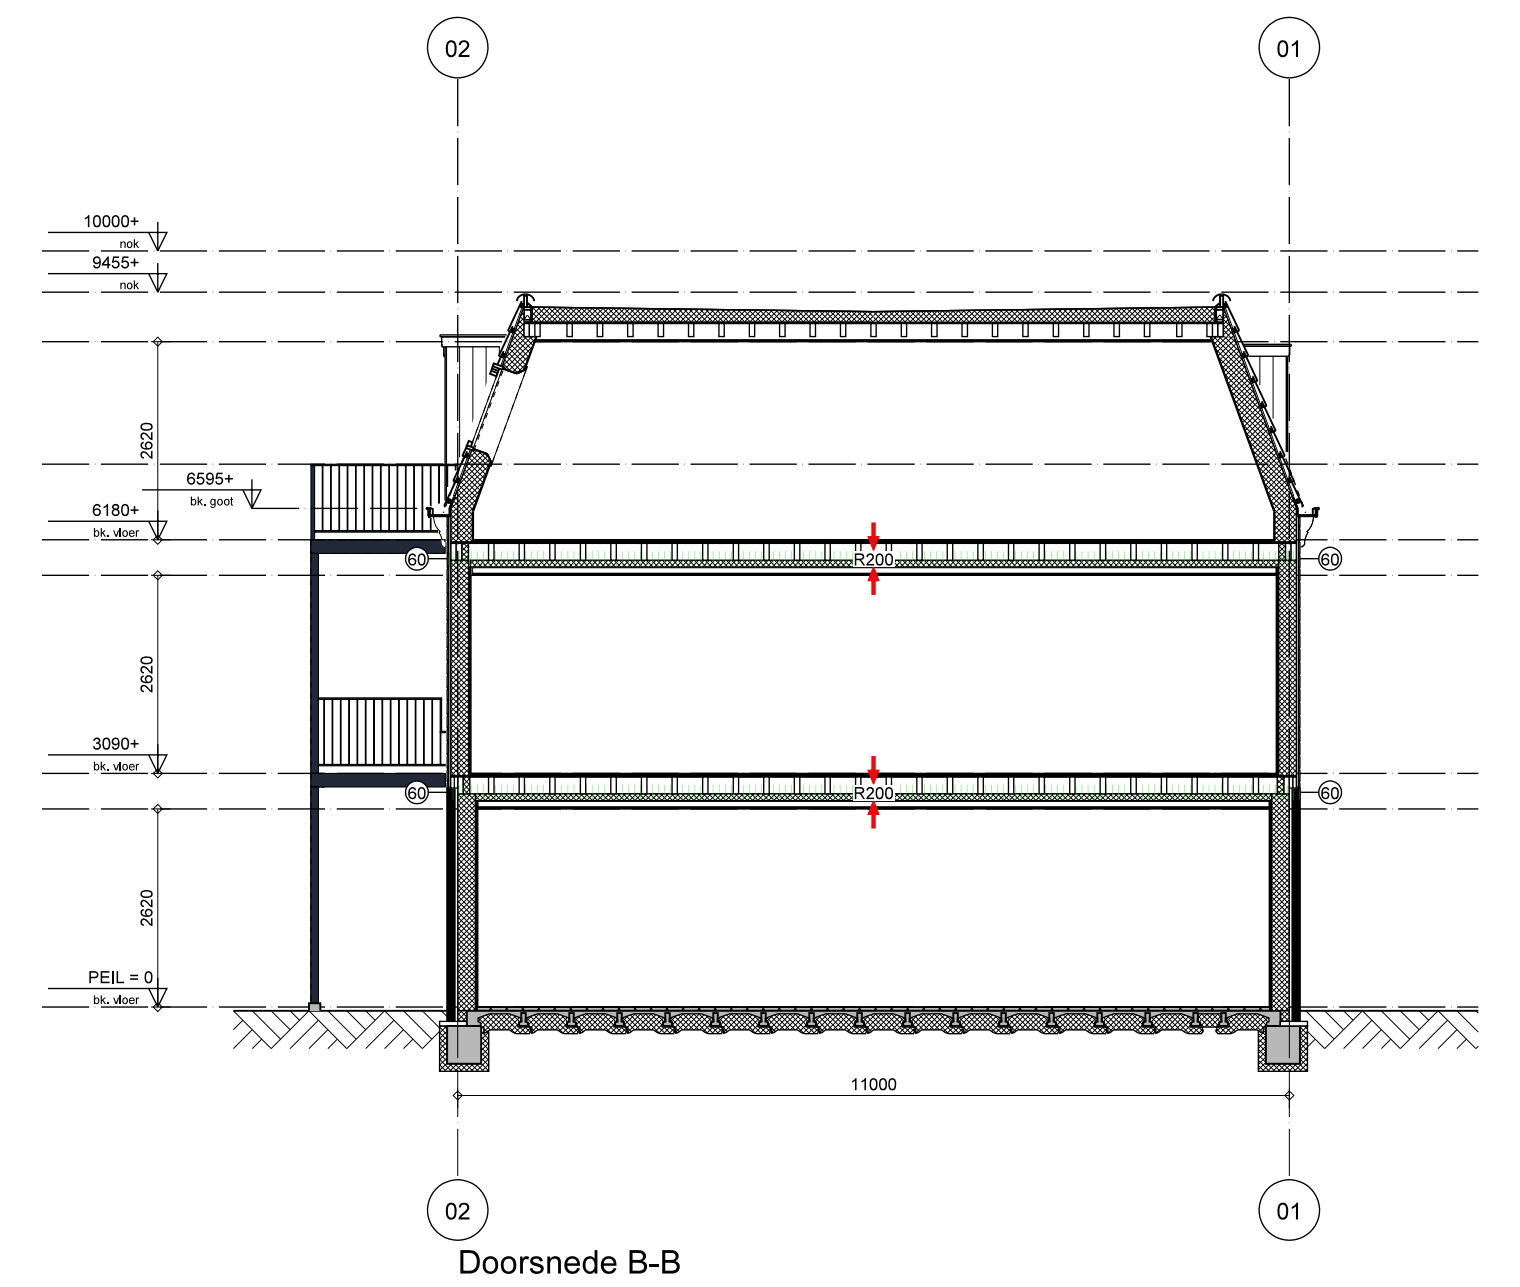
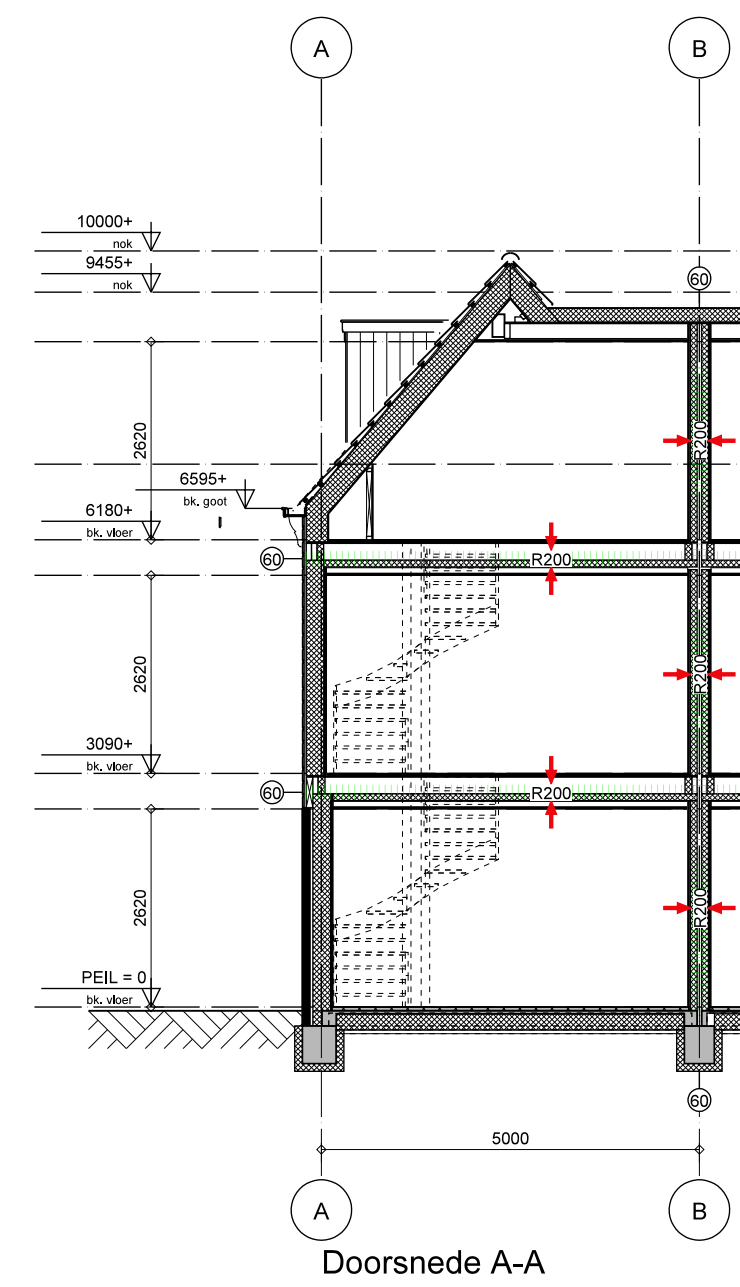
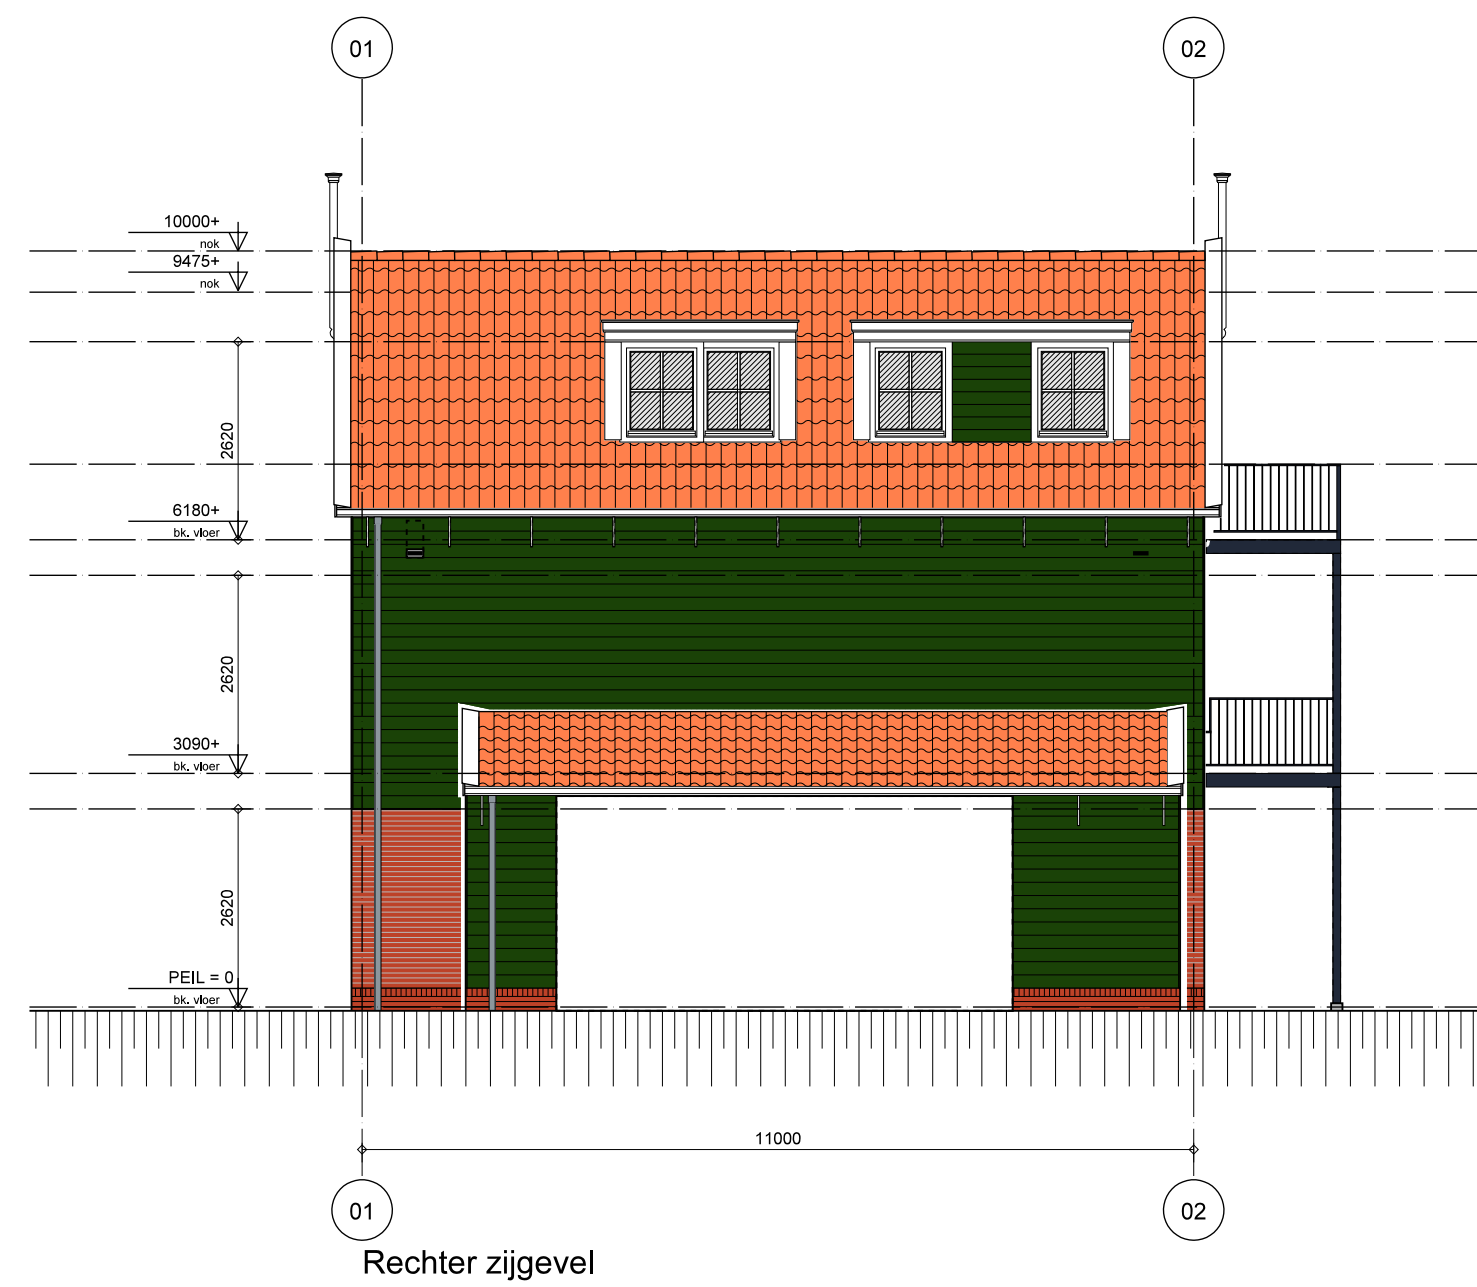


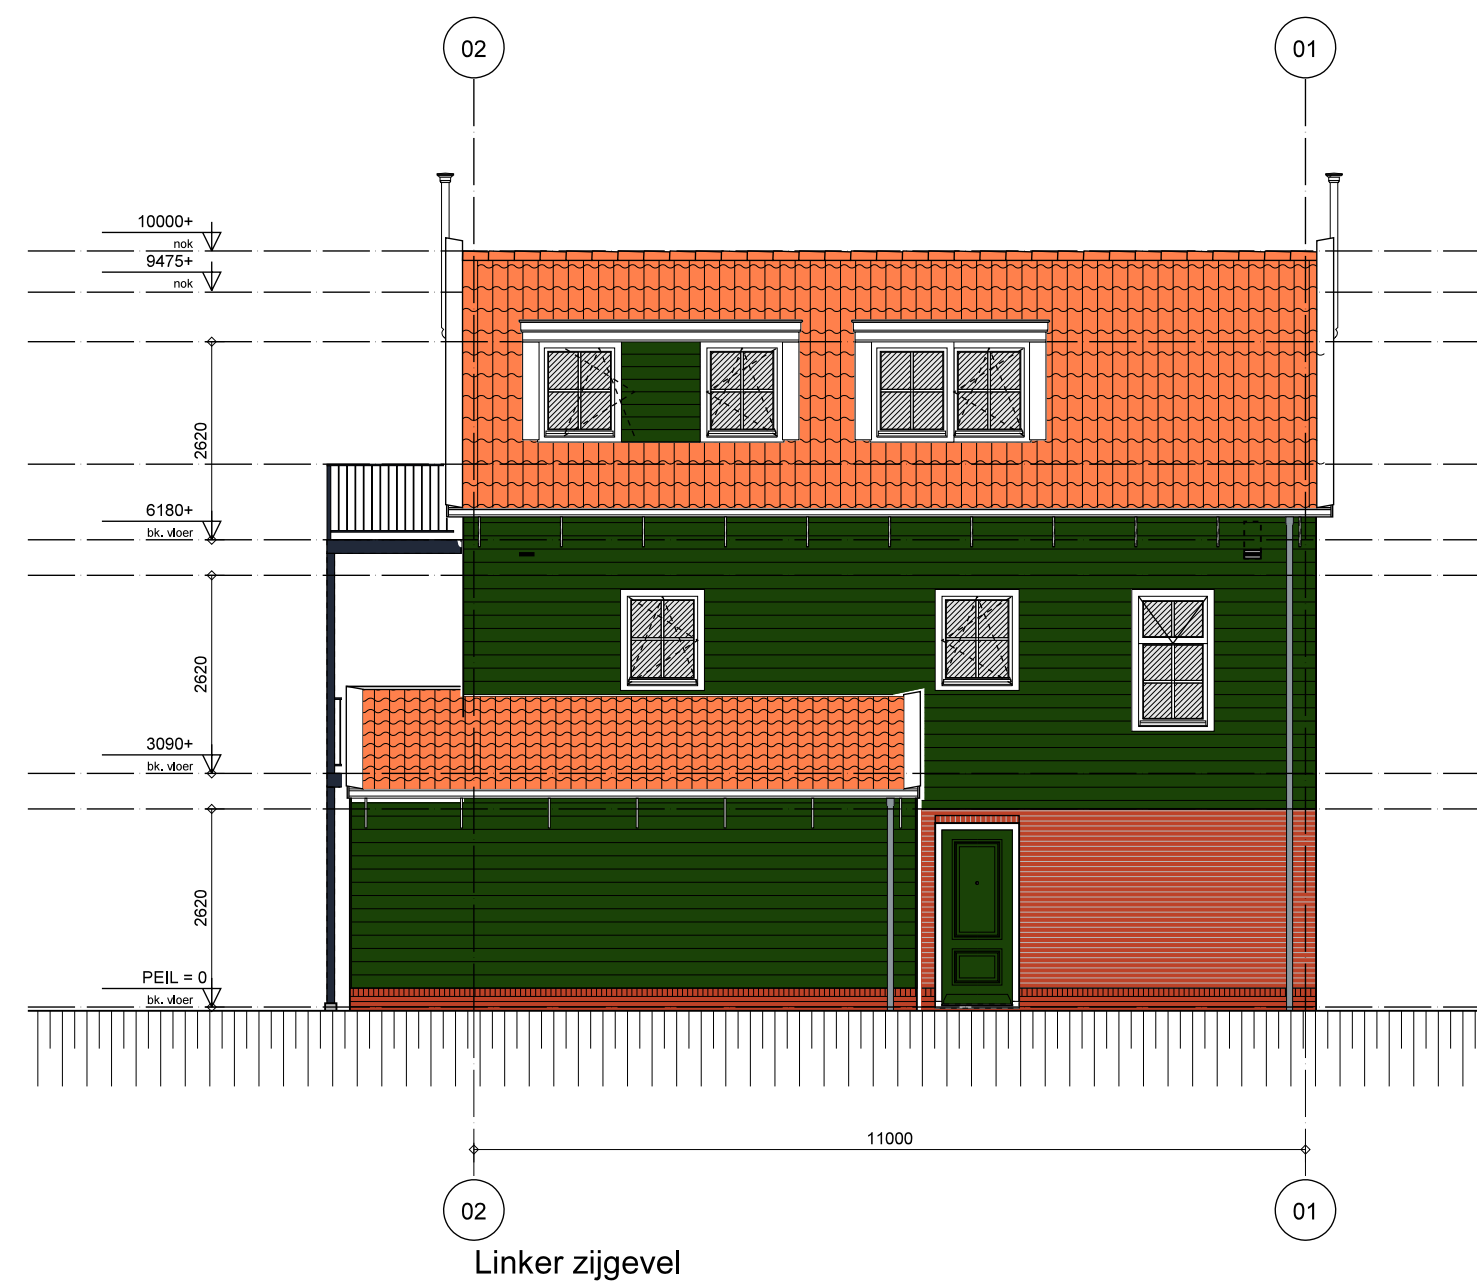

gewijzigd	A. 31-01-2024 -diversen	B. 23-04-2024 -daken 'keuken' en berging hoger	C. 29-05-2024 -rollagen -alles channelleiding -entree kozijnen	
project	15 Woningen aan de Westerstraat 25 te Marken			
opdrachtgever	dhr. C. Mooij, GreenFields TAD B.V.			
omschrijving	Aanvraag omgevingsvergunning Gevels, doorsneden en straatbeeld			
	Wagengouw 12		refs	22024-AO01
	1151 EG Broek in Waterland		schaal	1:100 / 200
	tel. 020-4031391		getekend	mvk datum 22-12-2023
	email: w3@wadman.nl		werk	22024
	ARCHITECTEN EN INGENIEURS BV			AO-02