


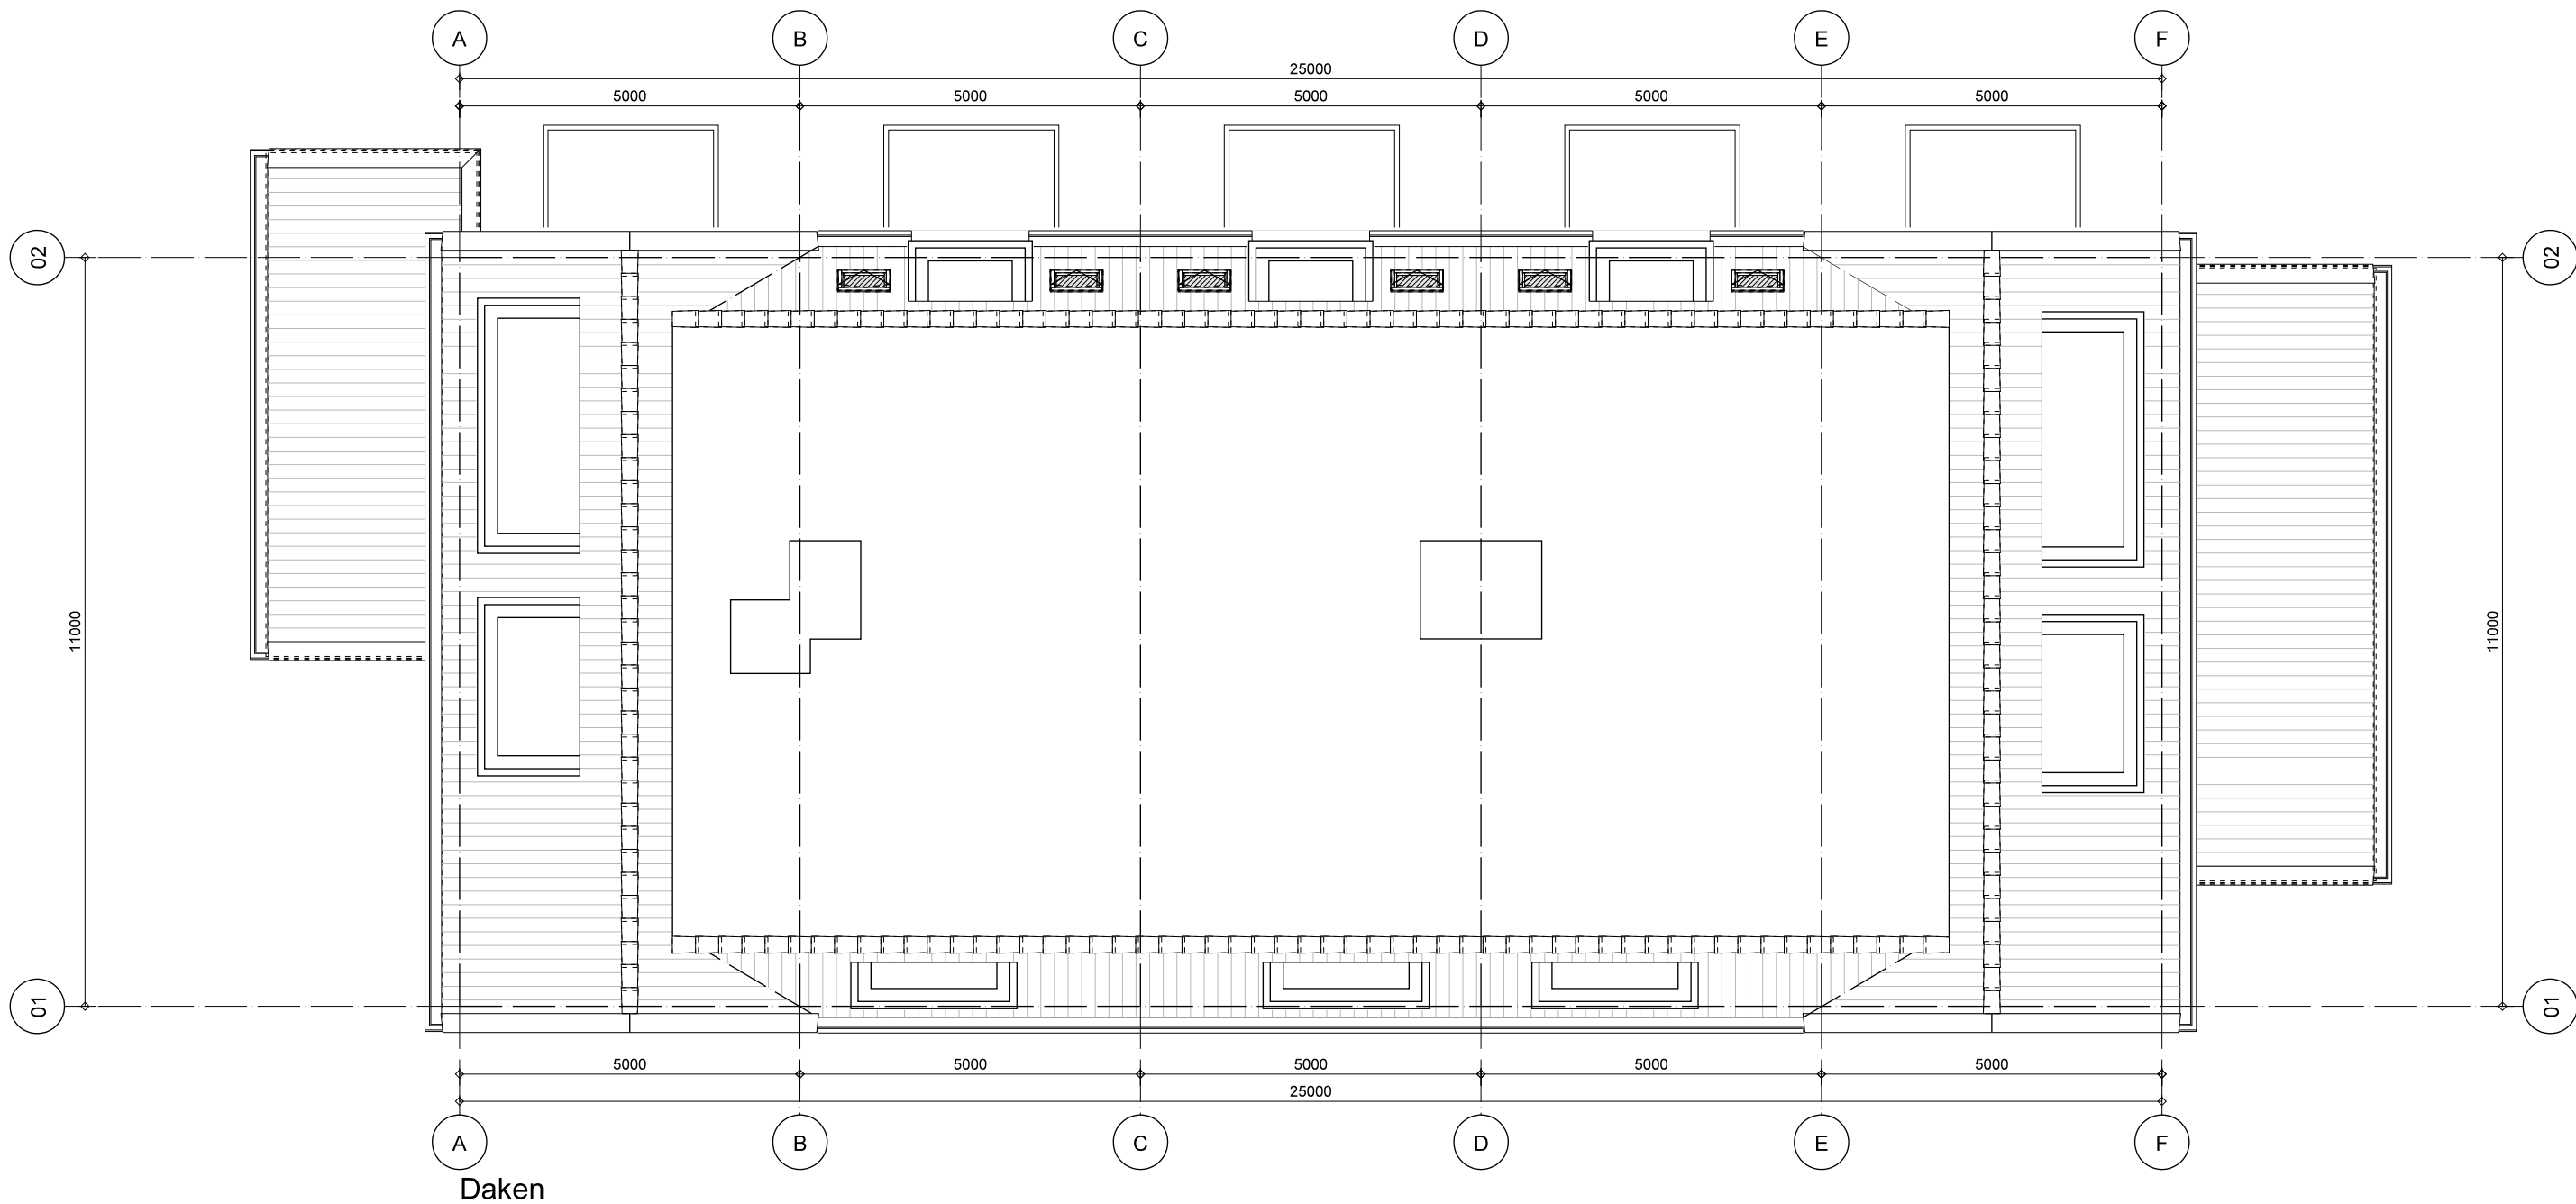


gewijzigd

project 15 Woningen aan de Westerstraat 25 te Marken

opdrachtgever dhr. C. Mooij, GreenFields TAD B.V.

omschrijving Aanvraag omgevingsvergunning
Plattegrond dak

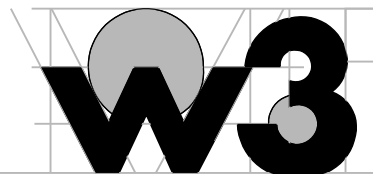

ARCHITECTEN EN INGENIEURS BV

Wagengouw 12
1151 EG Broek in Waterland
tel. 020-4031391
email:w3@wadman.nl

refs	22024-ao01		
schaal	1:100		
getekend	mvk	datum	17-07-2024

werk	22024	tekening	AO-10
------	-------	----------	-------