

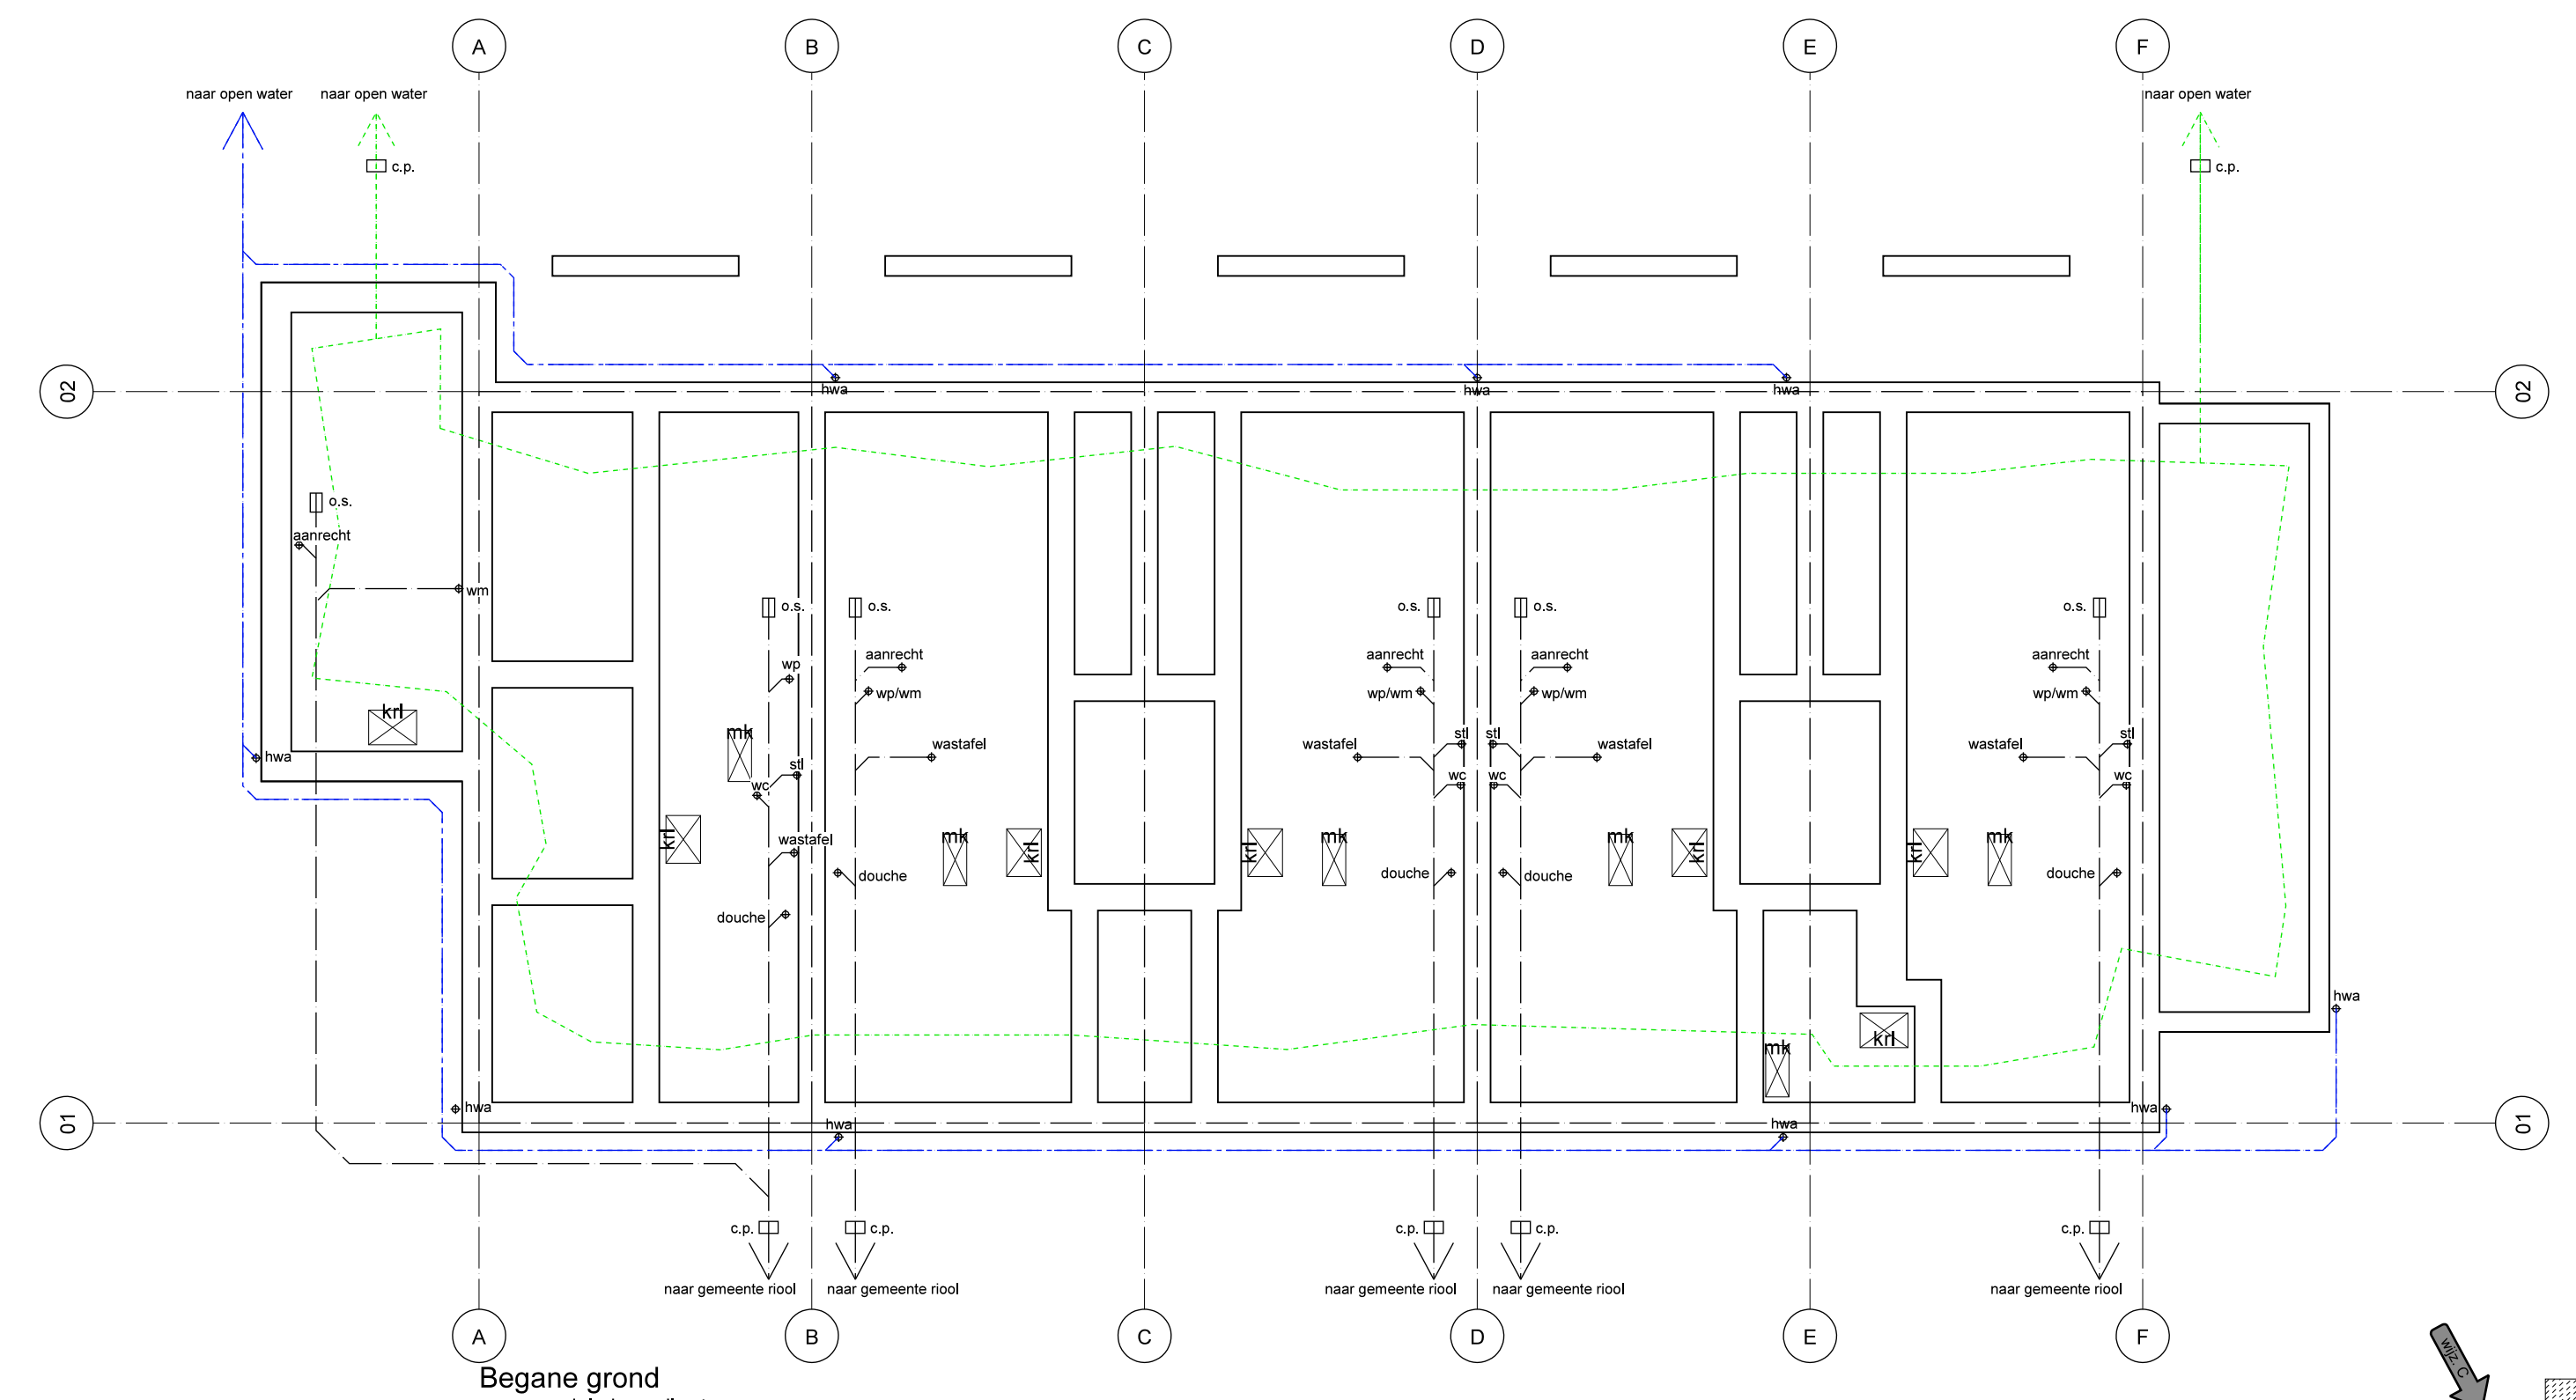
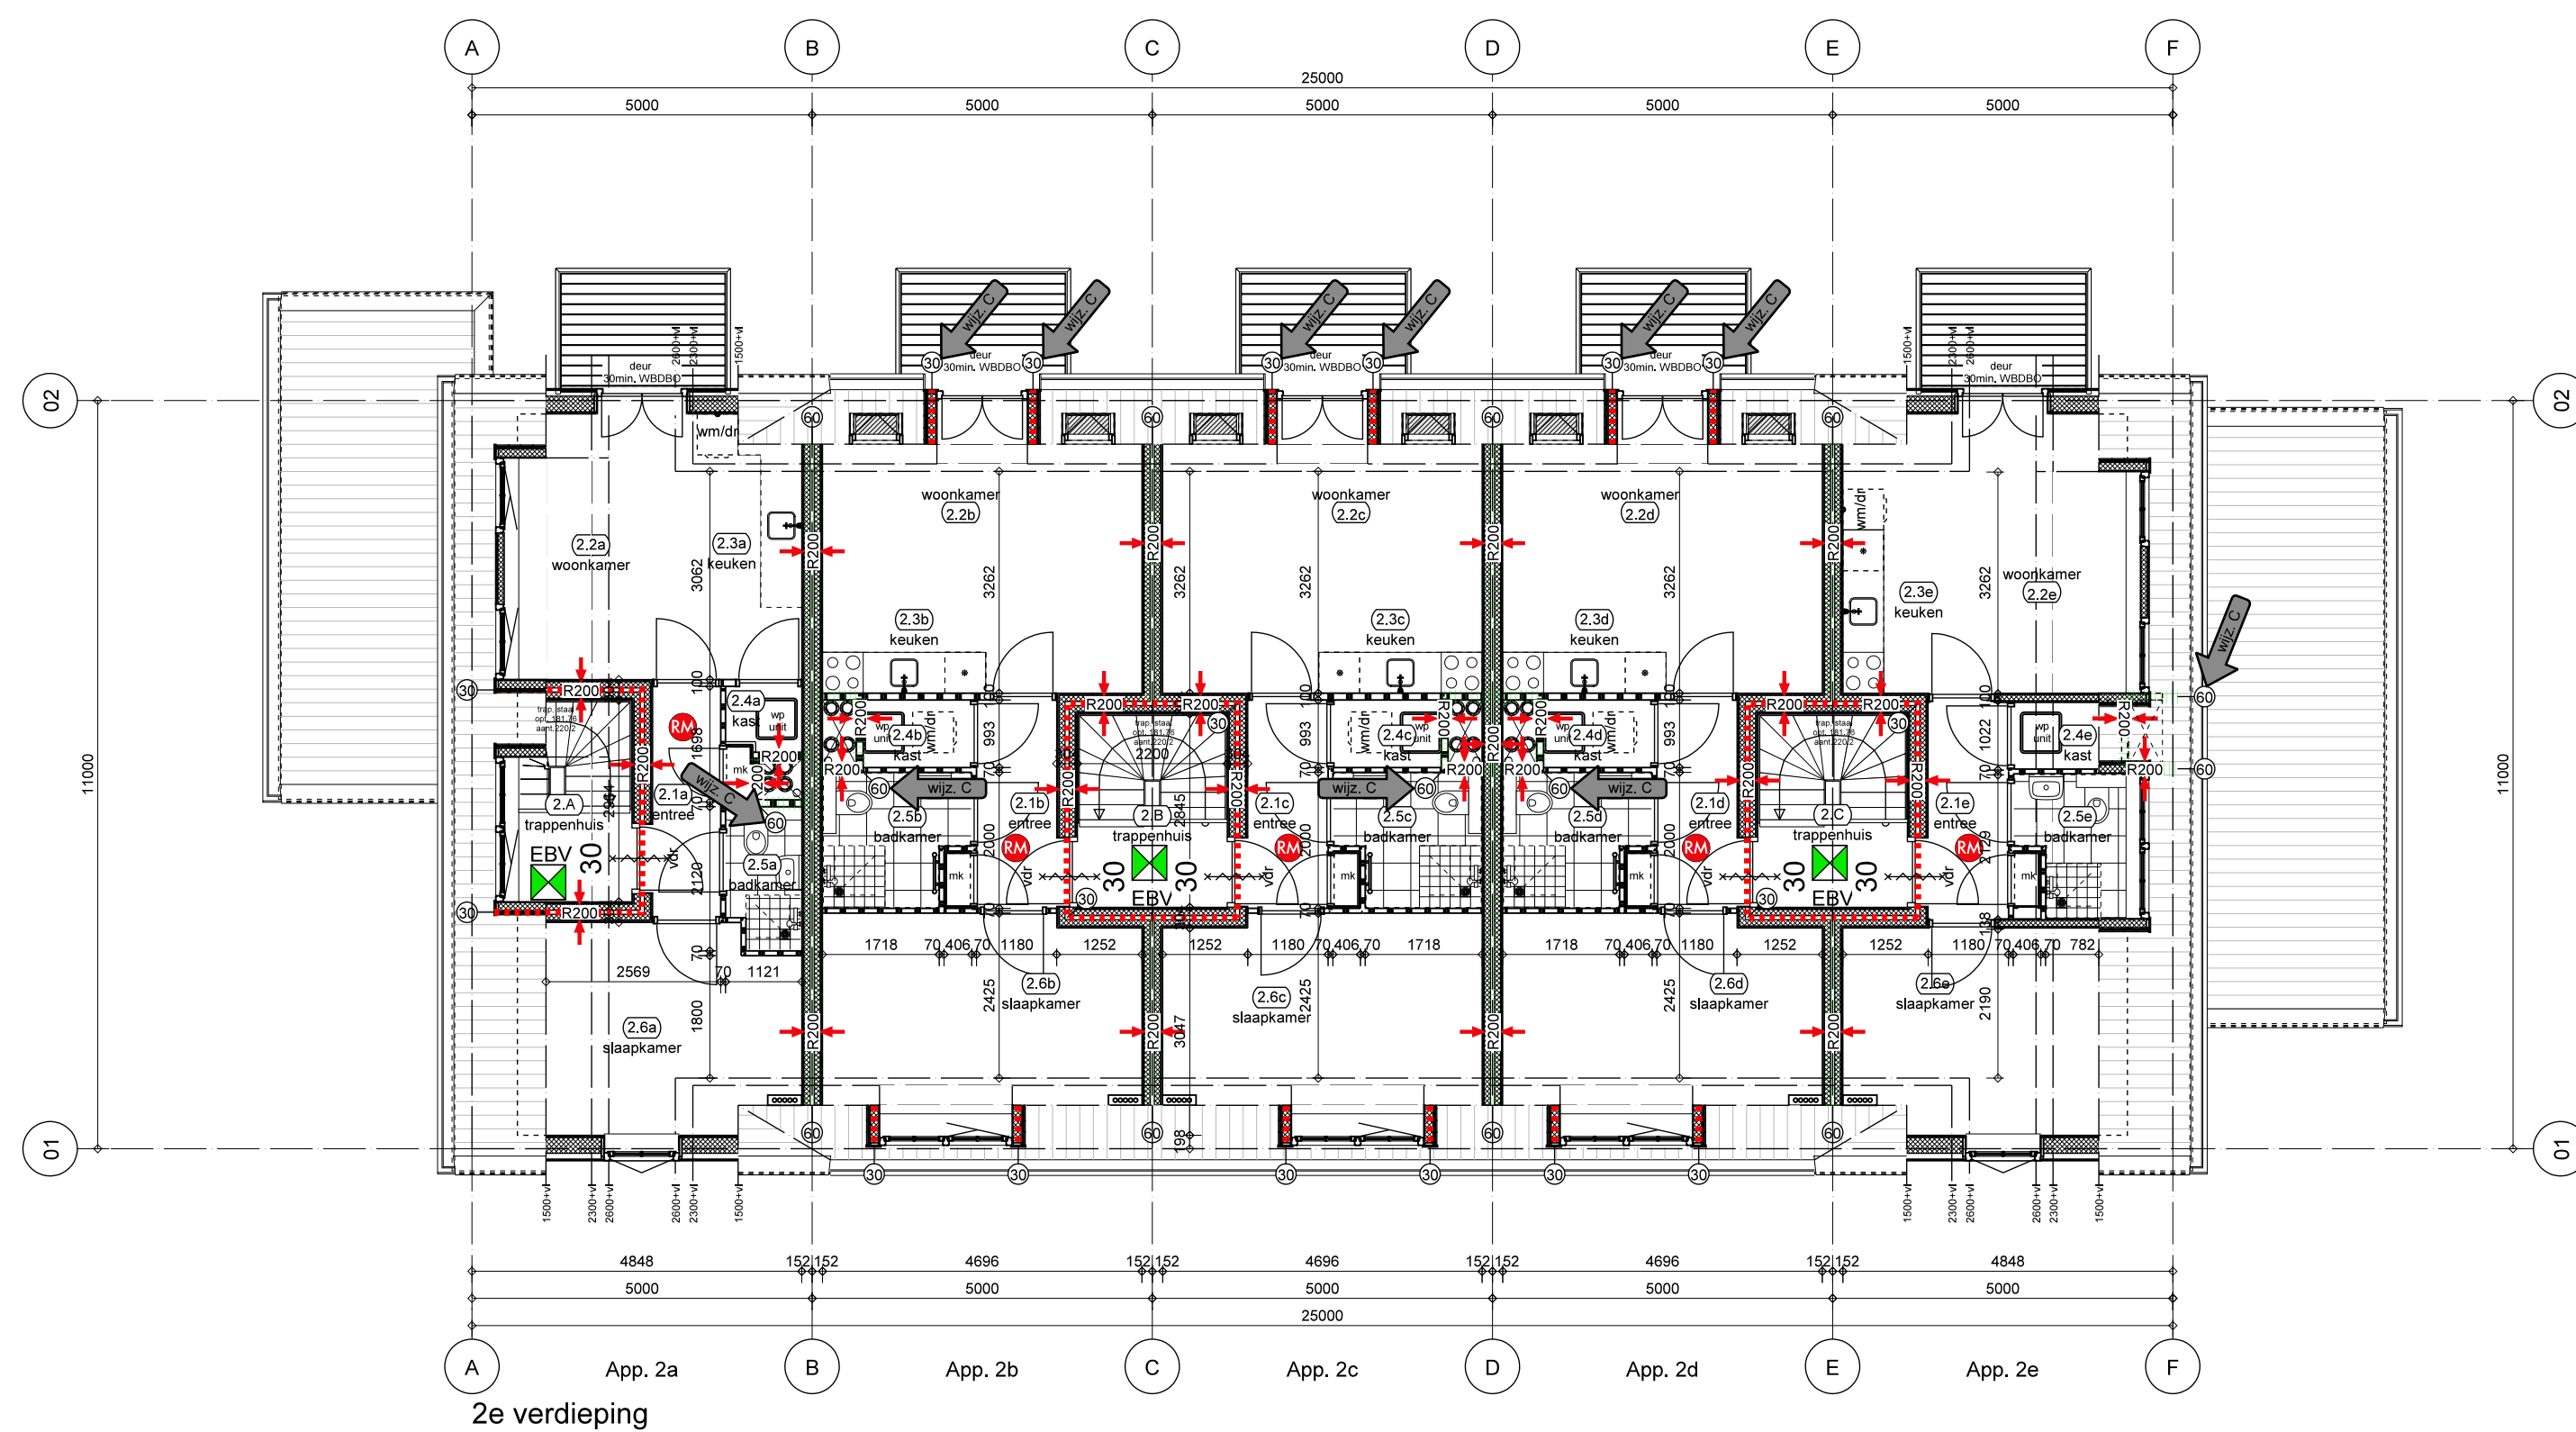


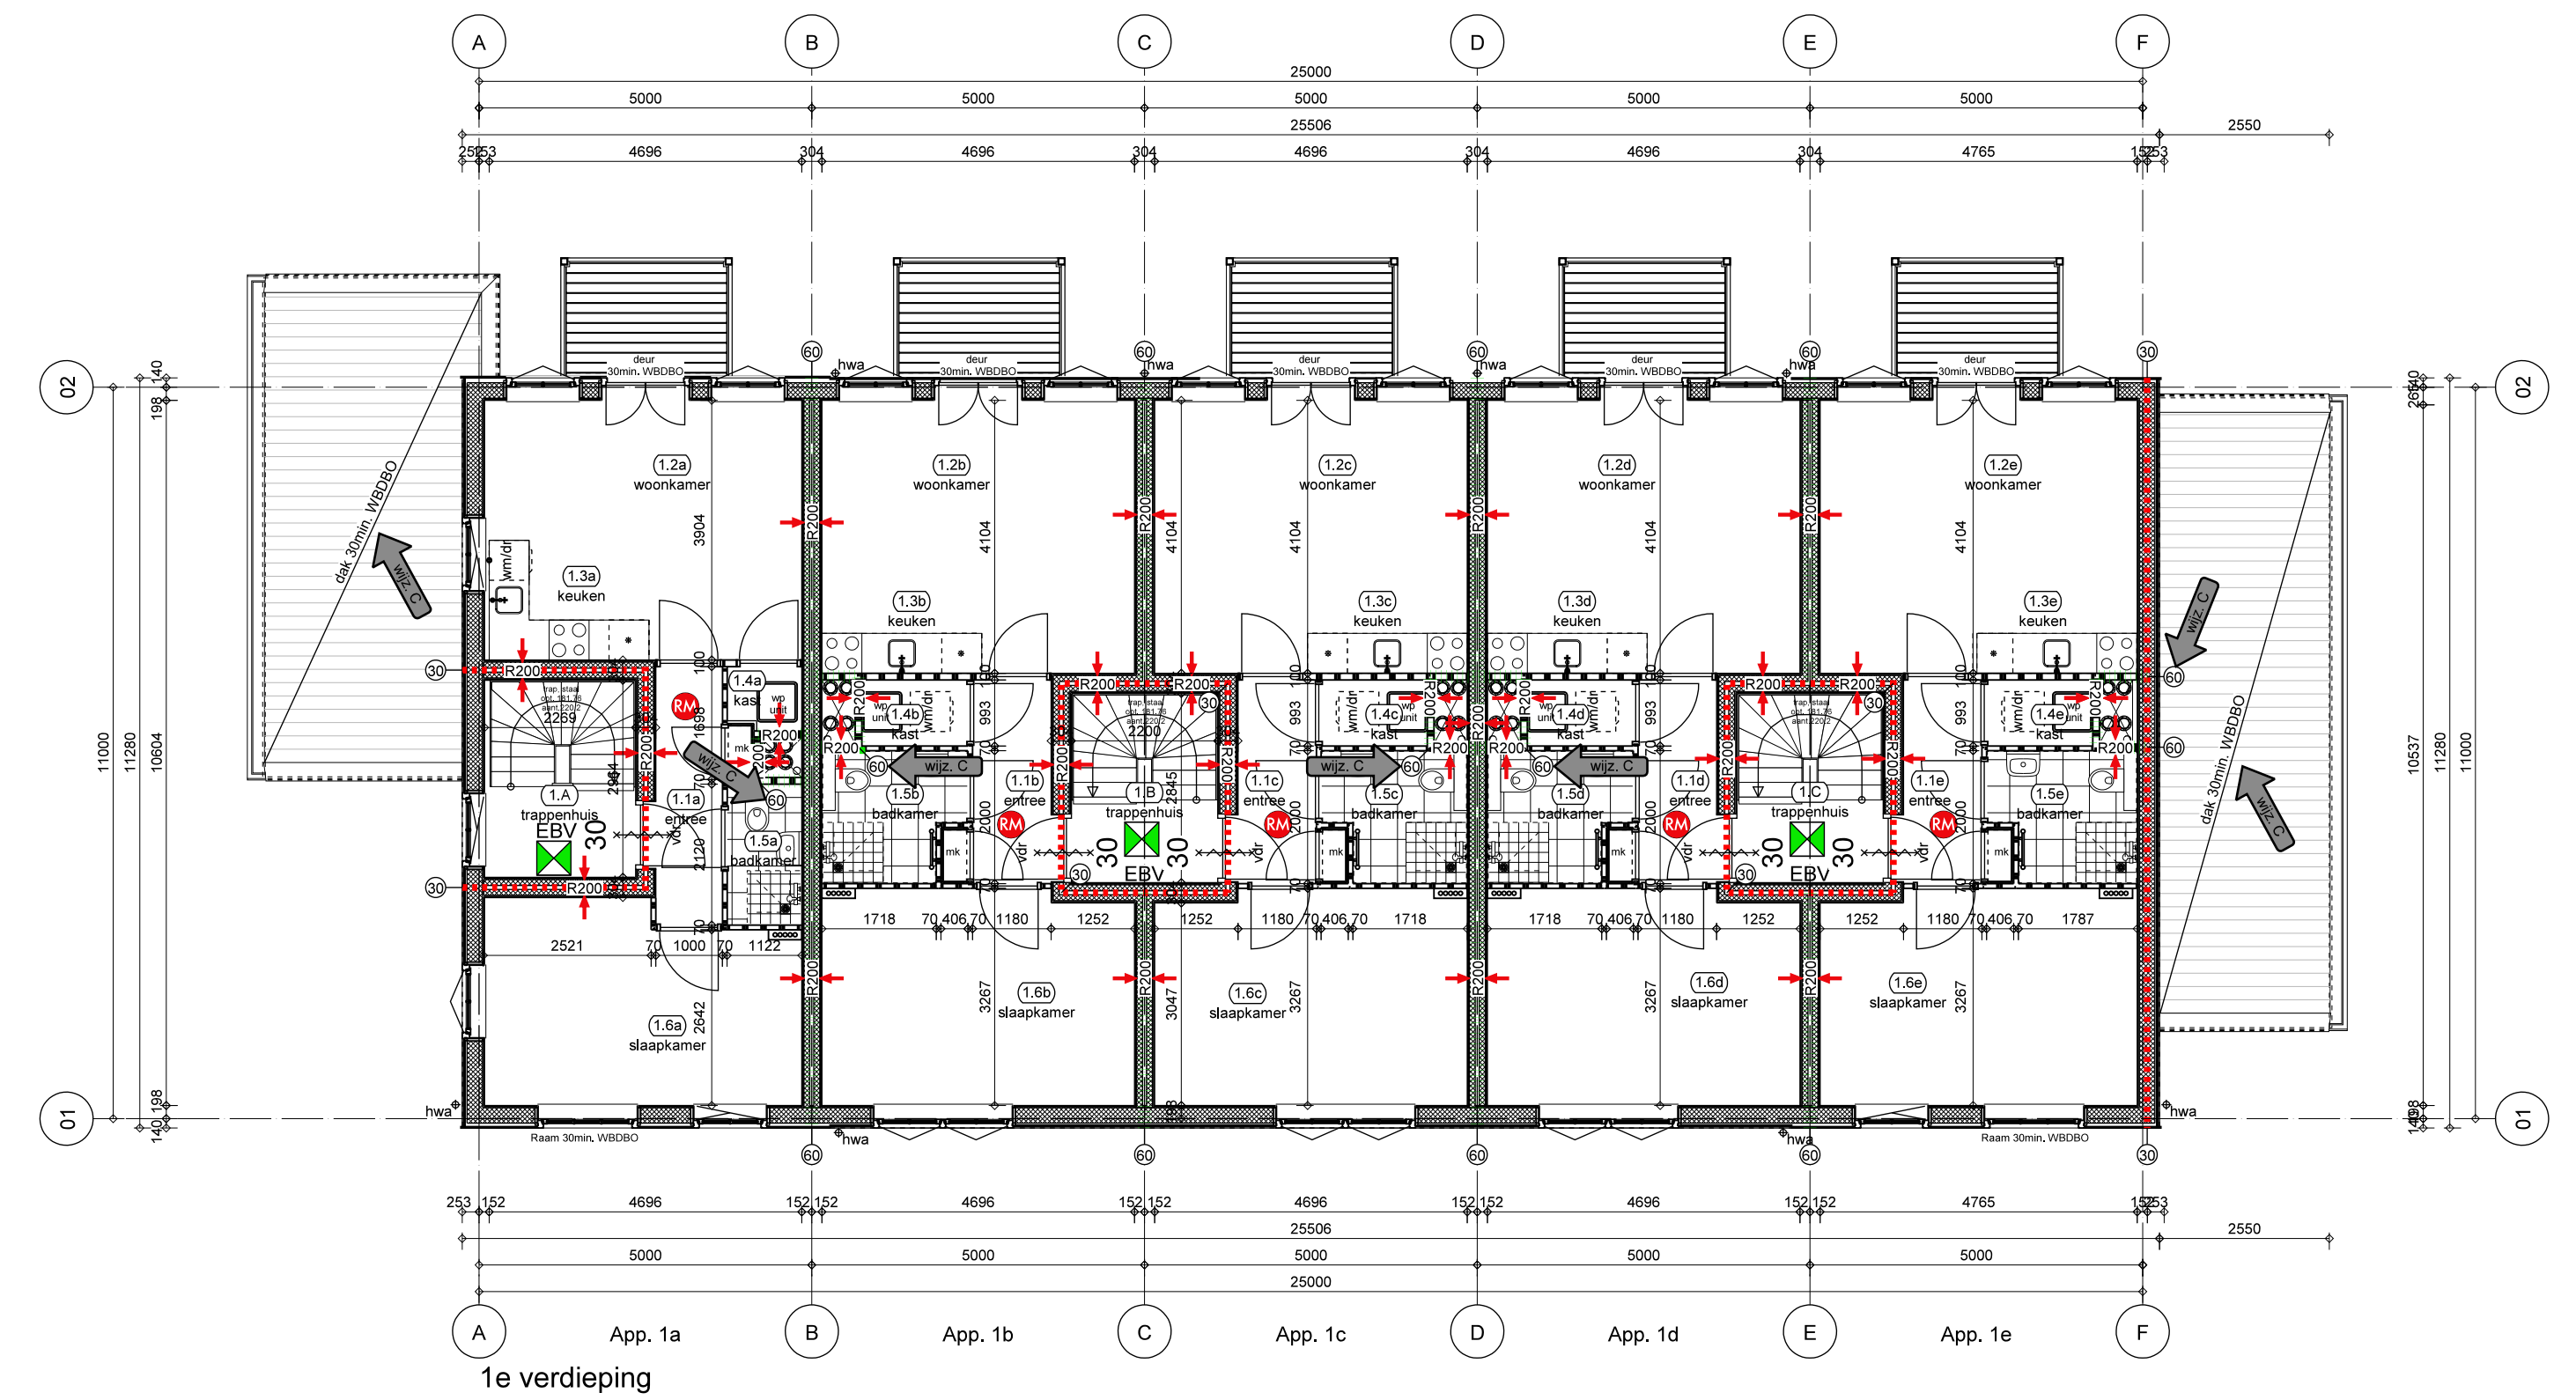

Begane grond
 — riolering vuilwater
 — riolering hemelwater
 — drainage
 — aansluitpunt
 □ c.p.
 □ o.s.
 □ ontstoppingsstuk
 N.I.b. afmetingen en leidingverloop volgens opgave installateur
 volgens de geldende bouwbesluit eisen

Berging,
overige gebruiksfunctie

gemaakt	A. 31-01-2024 diversen	B. 23-04-2024 Jettaberging -stapankanten	C. 17-07-2024 div. nav opmerkingen VRZW
project	15 Woningen aan de Westerstraat 25 te Marken		
opdrachtgever	dhr. C. Mooij, GreenFields TAD B.V.		
omschrijving	Aanvraag omgevingsvergunning Plattegronden		
Wageningen 12	1151 EG Broek in Waterland	tel. 020-4031391	email: w3@wadman.nl
ref. 22024-AO01	sch. 1:100	getekend mvk	datum 22-12-2023
22024	AO-01		

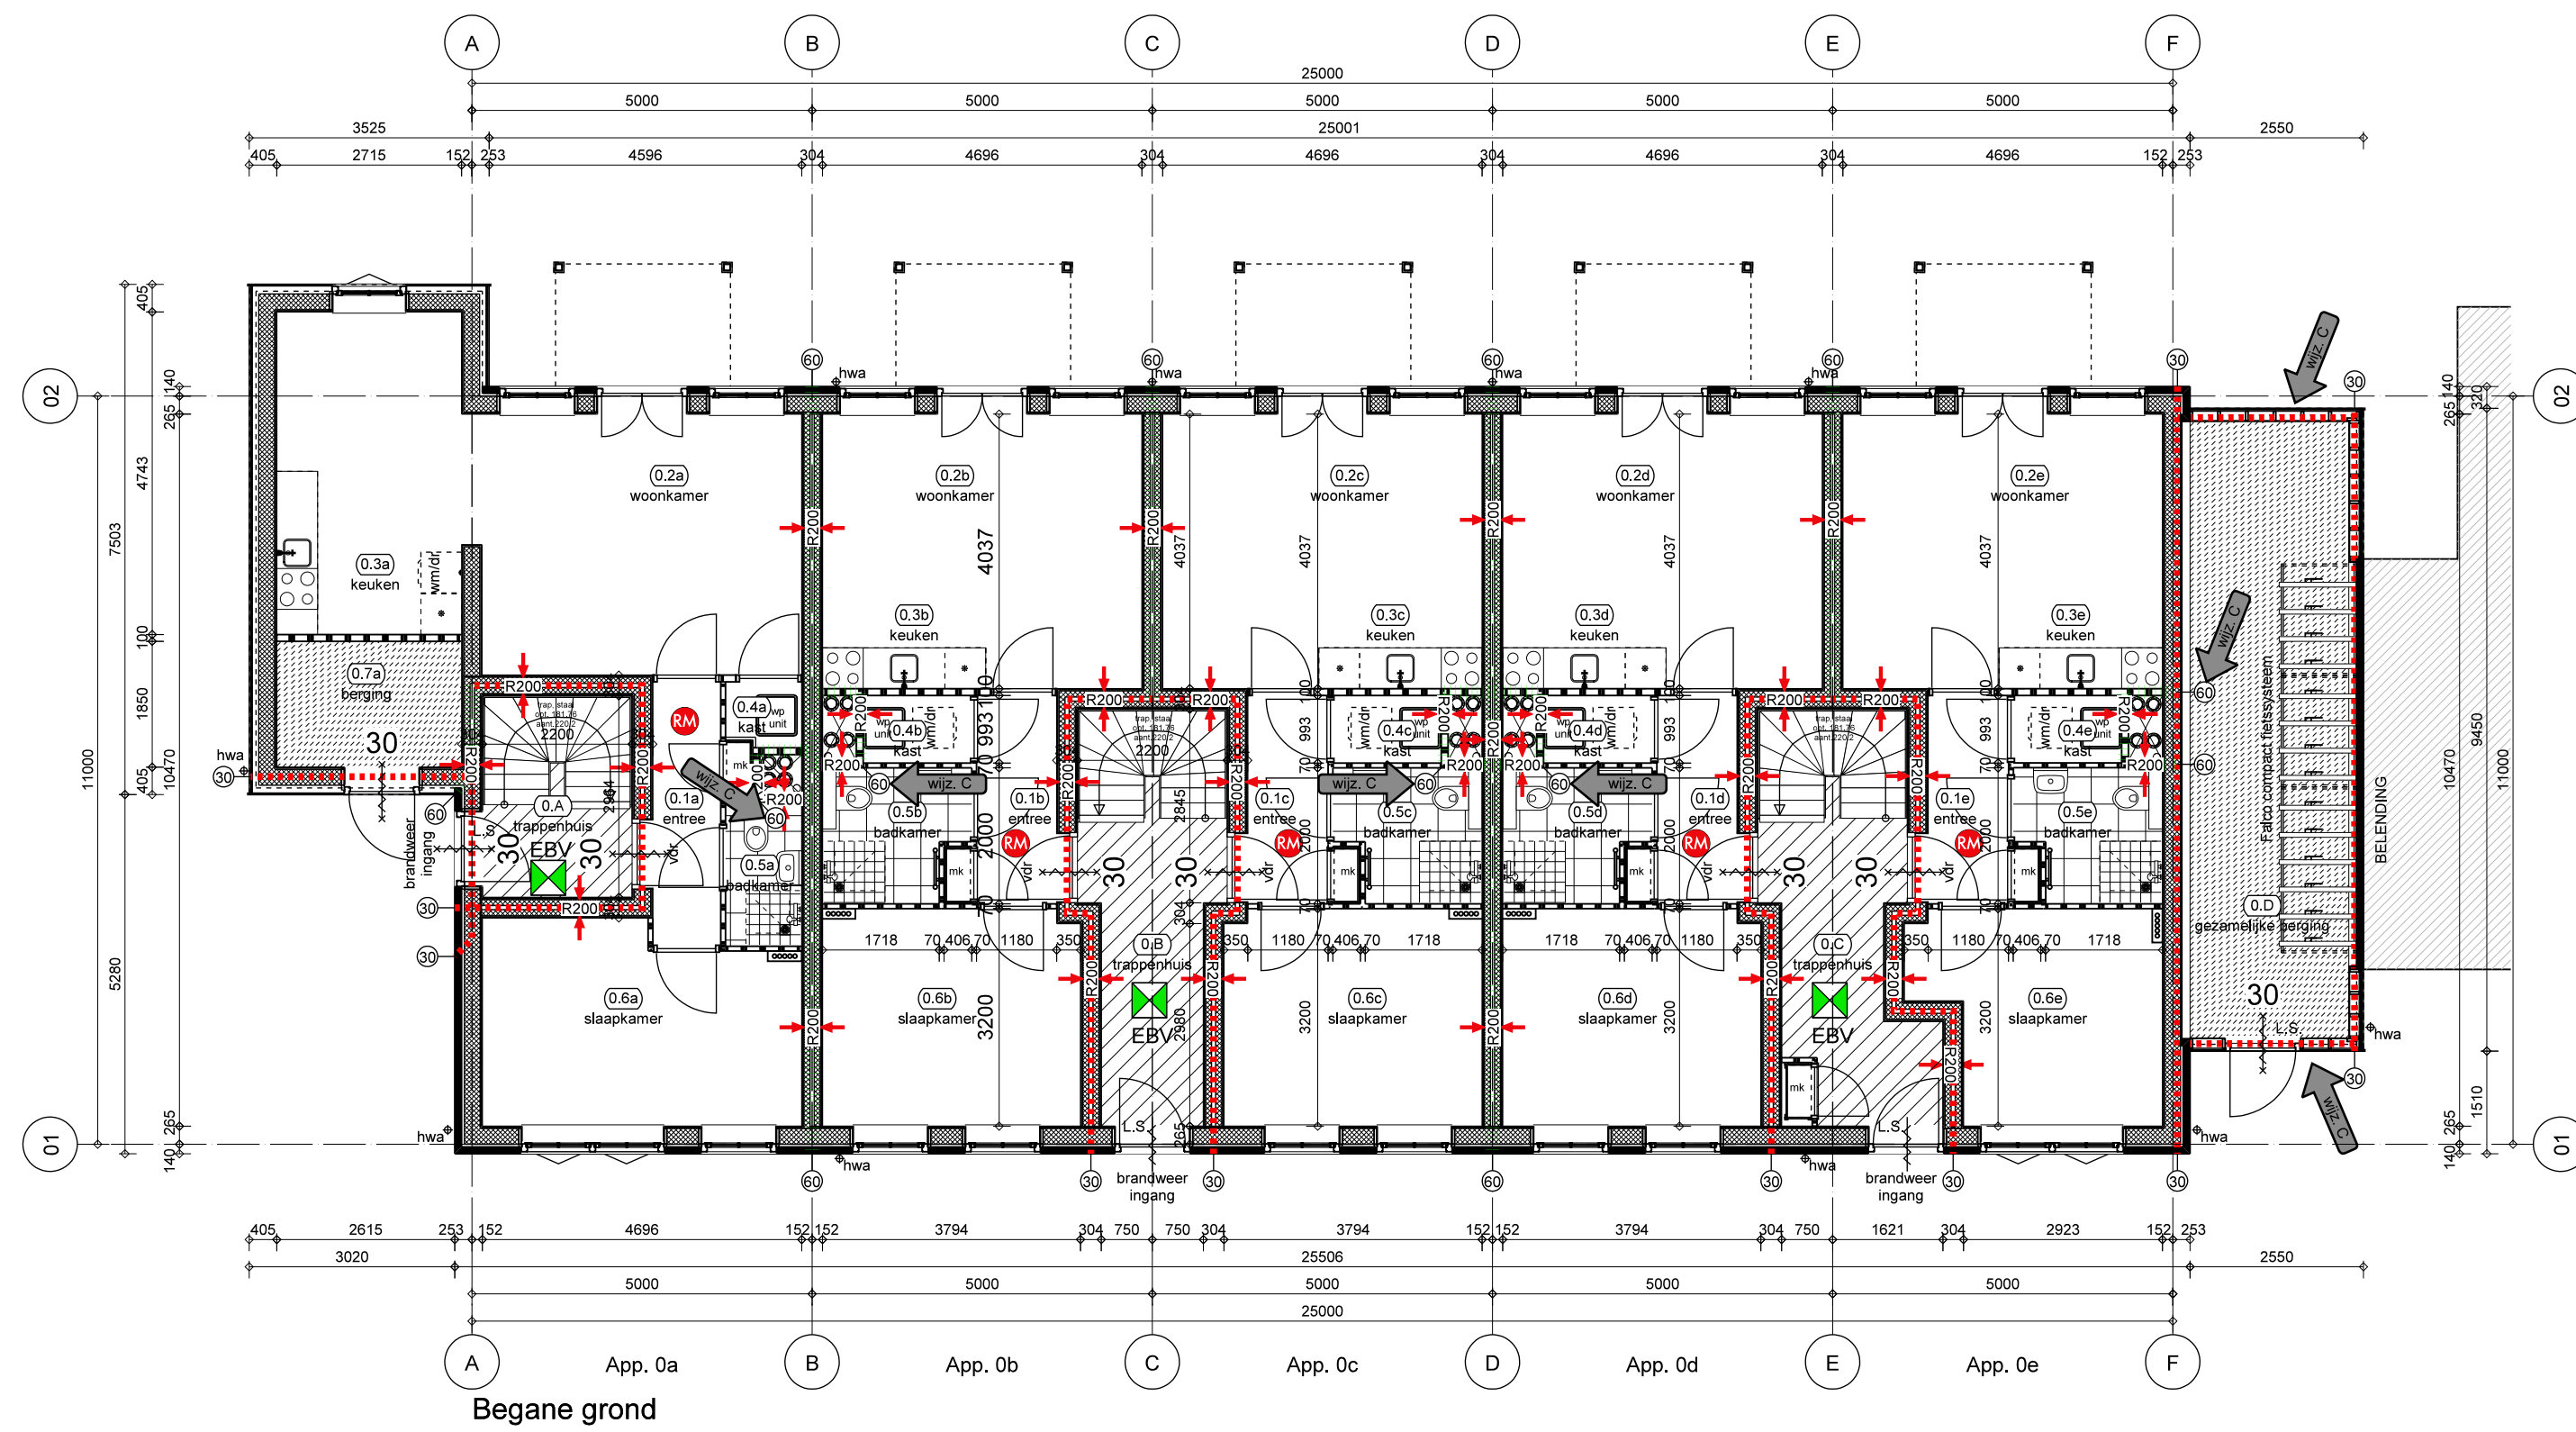