


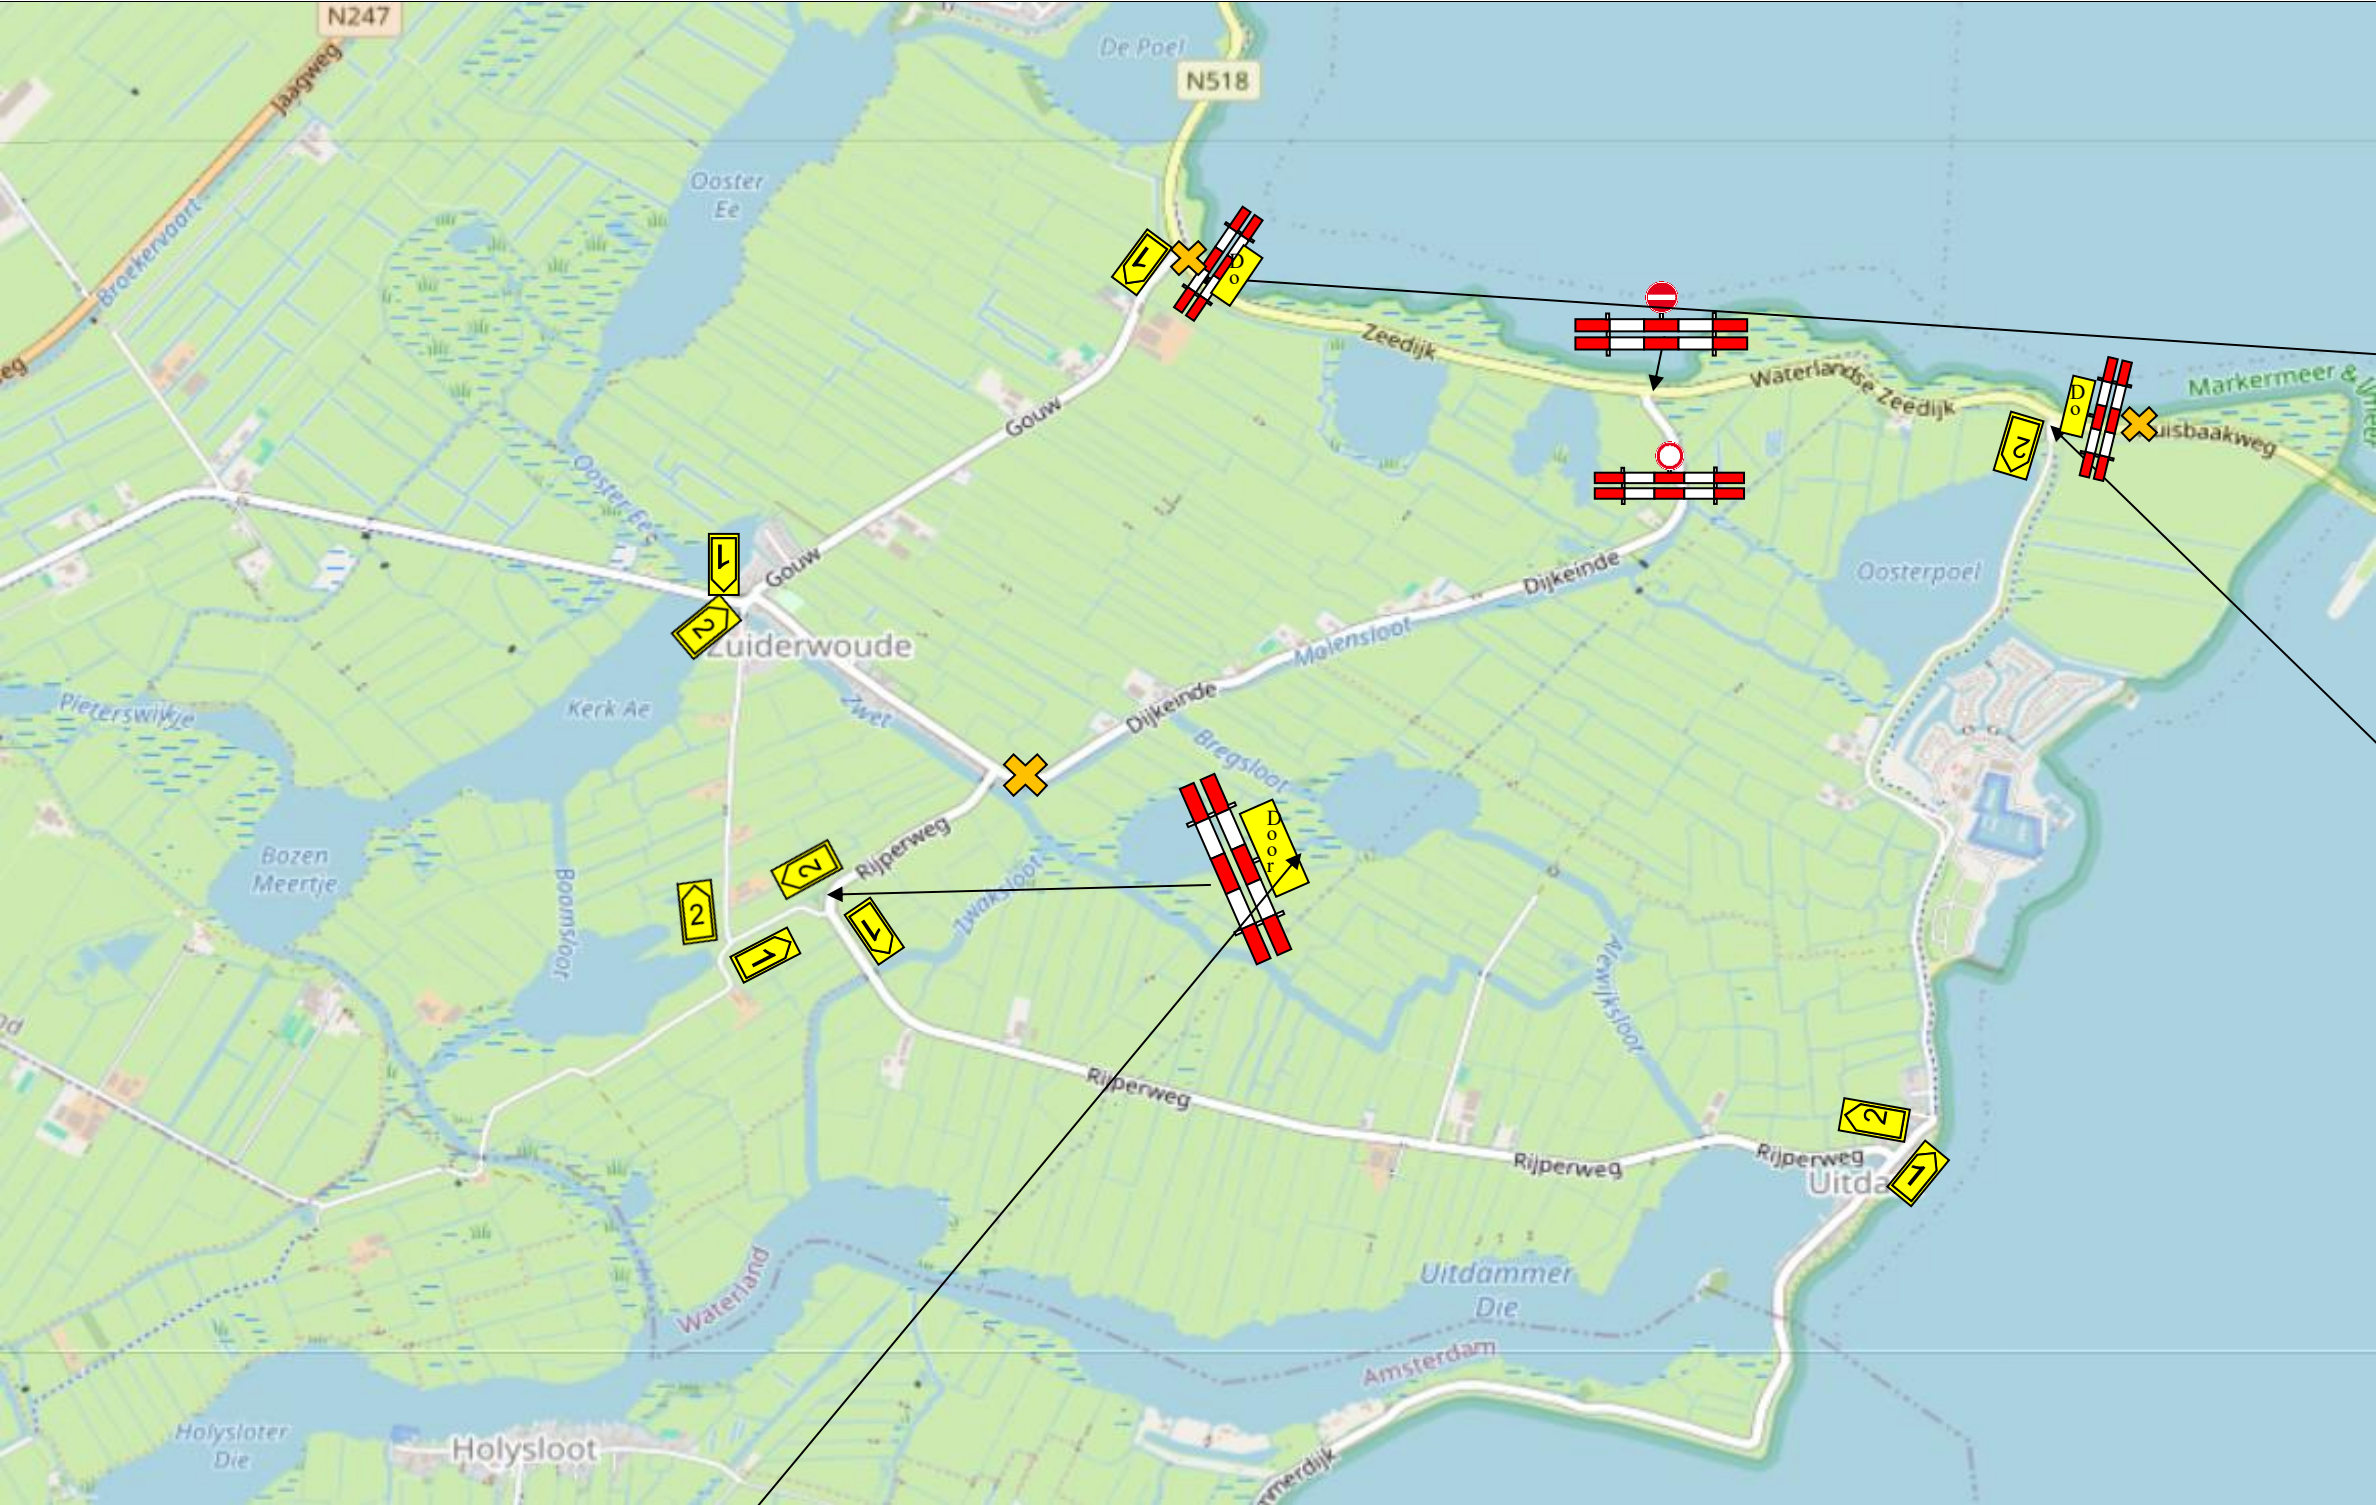


Va
Fietspad
AFGESLOTEN
(datum)
Volg 1

Va
Fietspad
AFGESLOTEN
(datum)
Volg 2

X Verkeers regelaar

Va
Dorpsweg afgesloten

Doorgaand verkeer
gestremd

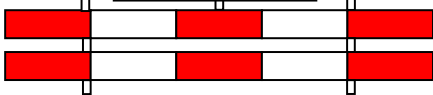

AANNEMERSBEDRIJF GEBR. MIN BV

Krommedijk 3A
1934PP te Egmond aan den Hoef

Tel. 072 - 589 62 44
E-mail: info@min-infra.nl

Project: Asfalt Onderhoud HHNK

Locatie: Monnickendam Waterlandse Zeedijk

Opdrachtgever: HHNK

Projectnummer: P252001

Getekend: Tom Lakeman

Status: **Concept**

Datum: 11-06-2025

Formaat: Tek. Nr.

A3

1

Schaal:

nvt