



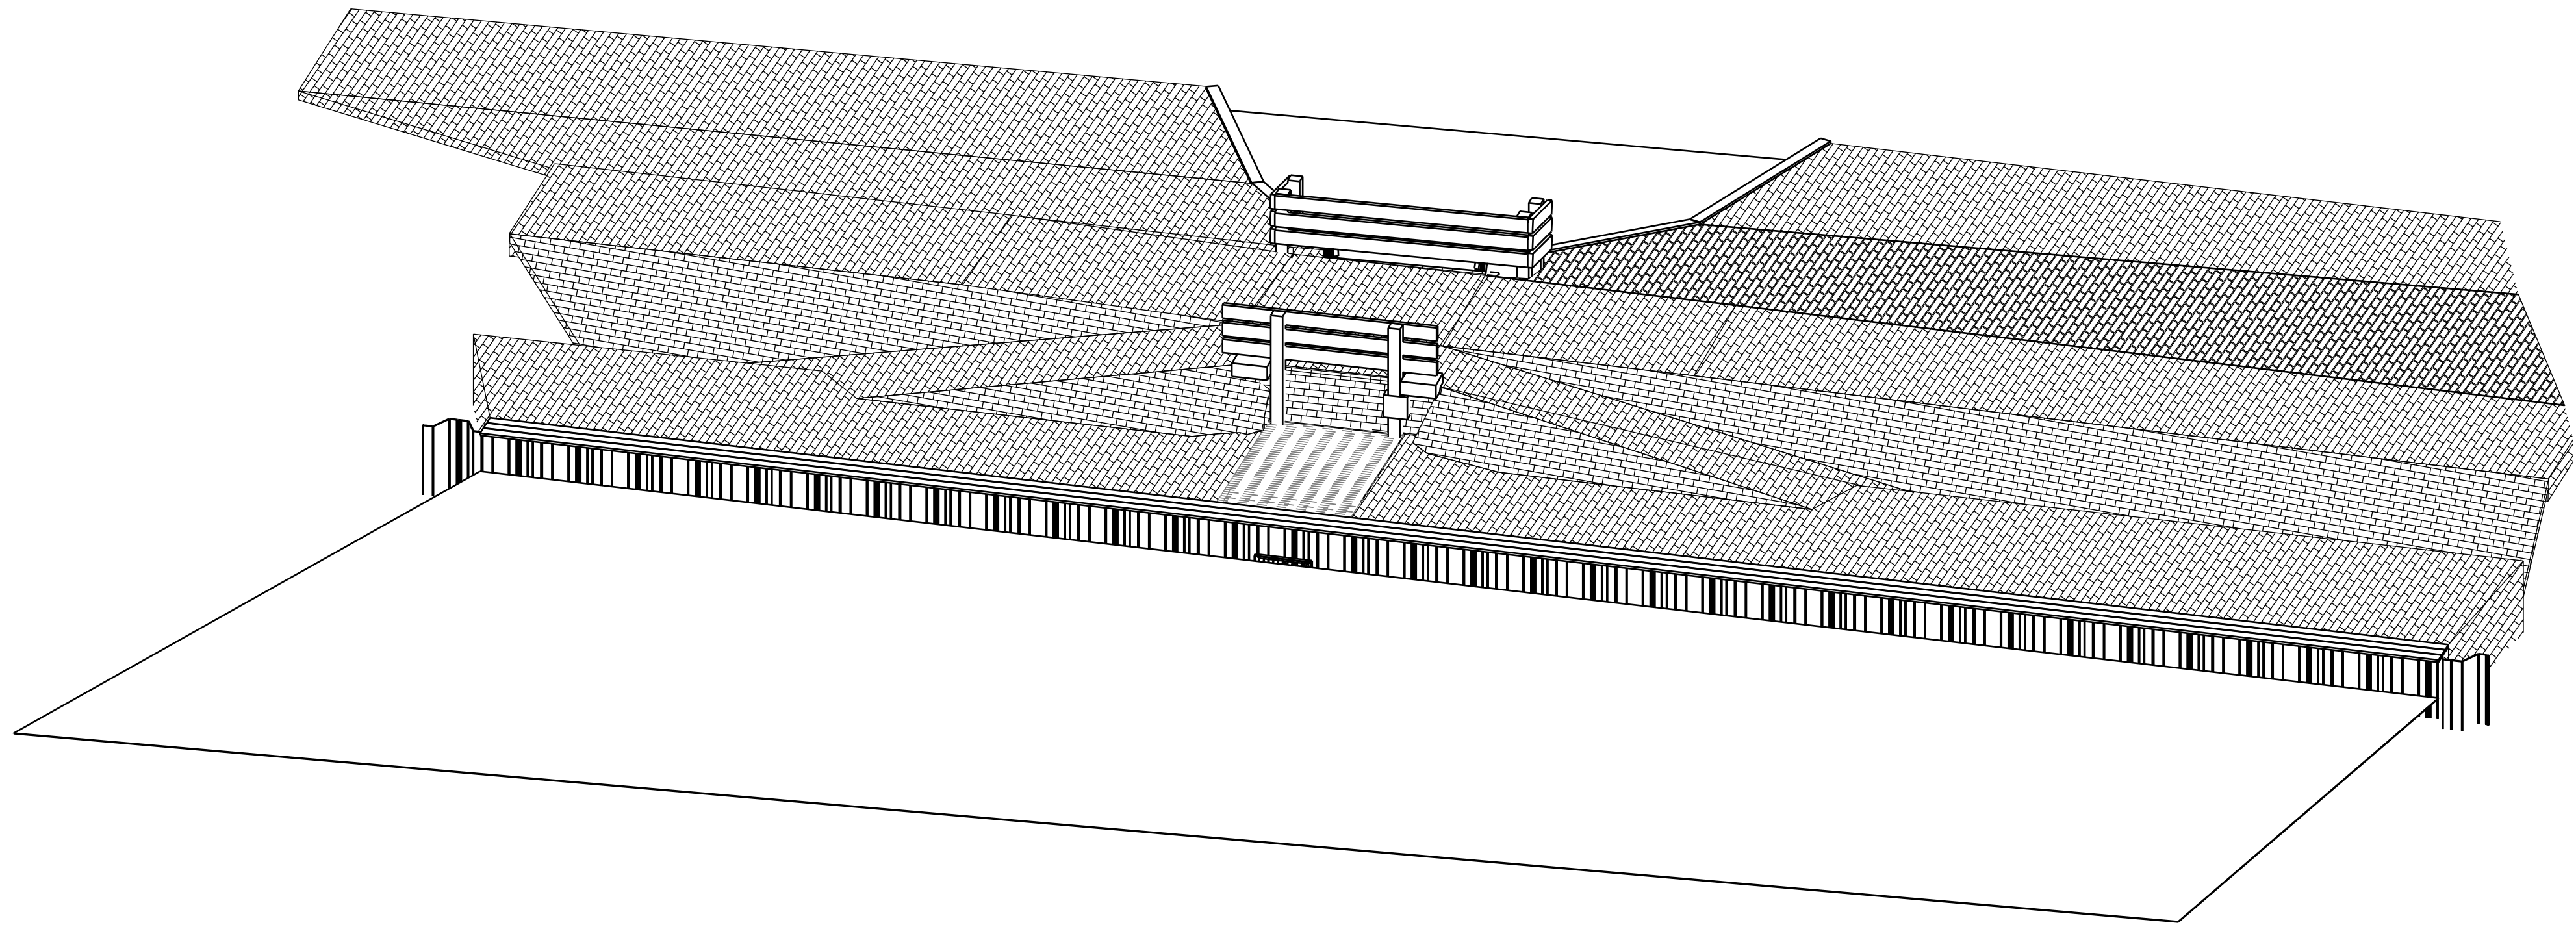


3d Nieuwe situatie
schaal: 1:100

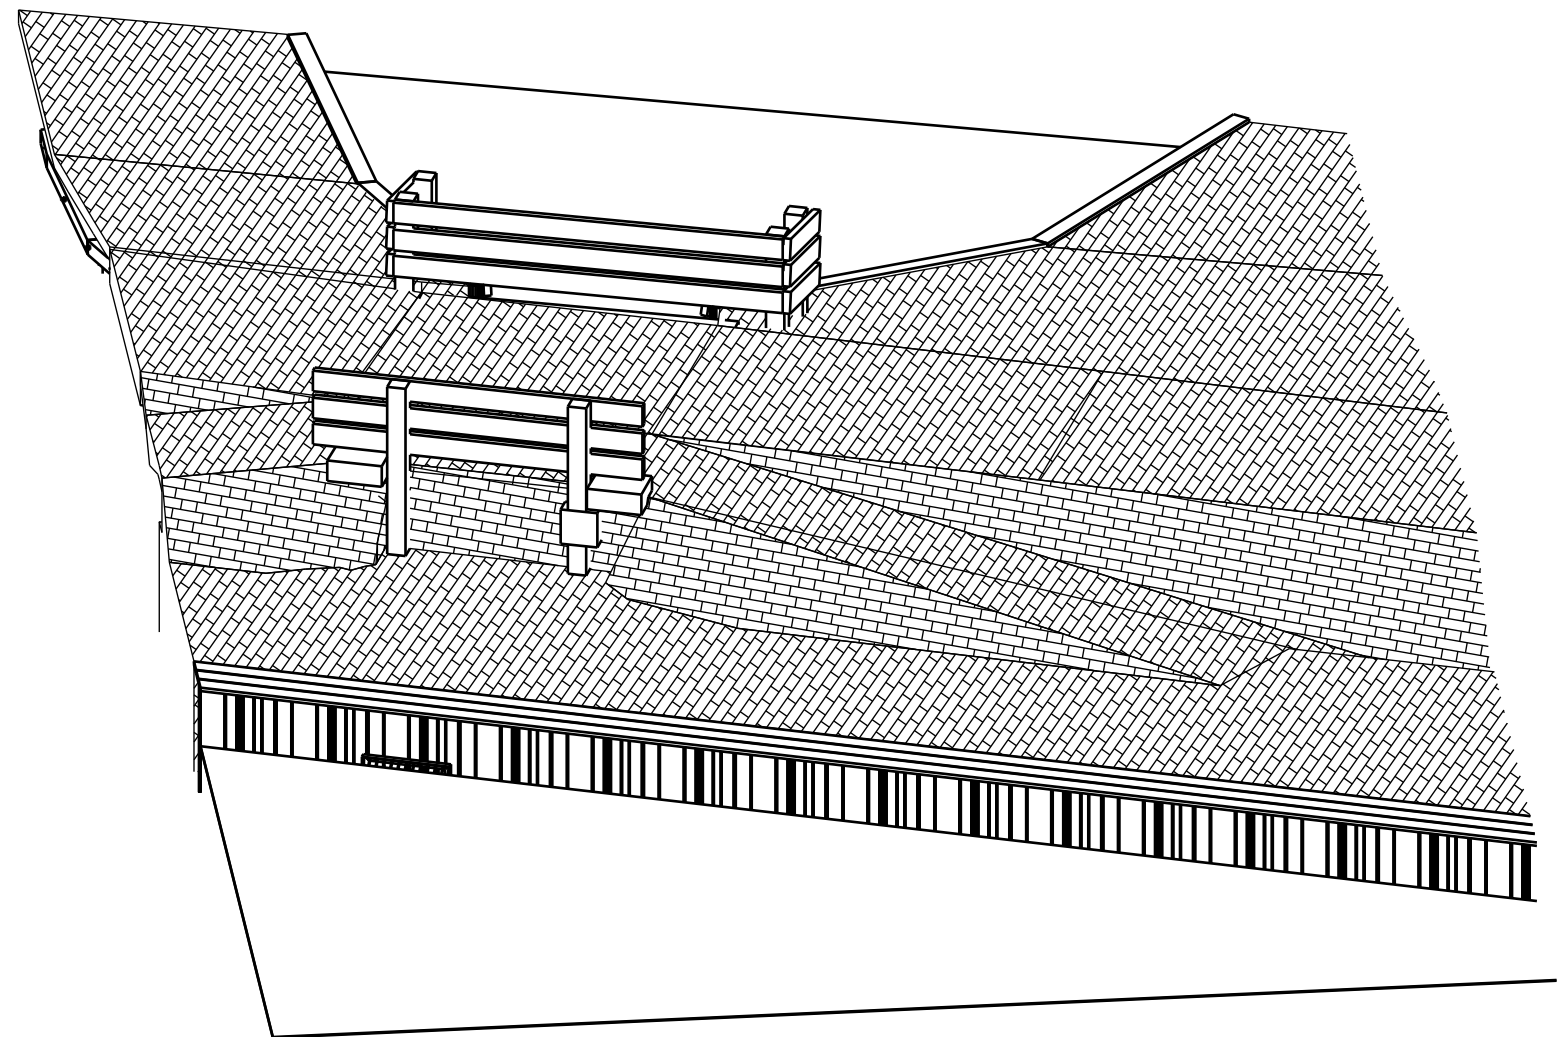


3d alternatief met bestrating
schaal: 1:100



Situatie
schaal: 1:1000

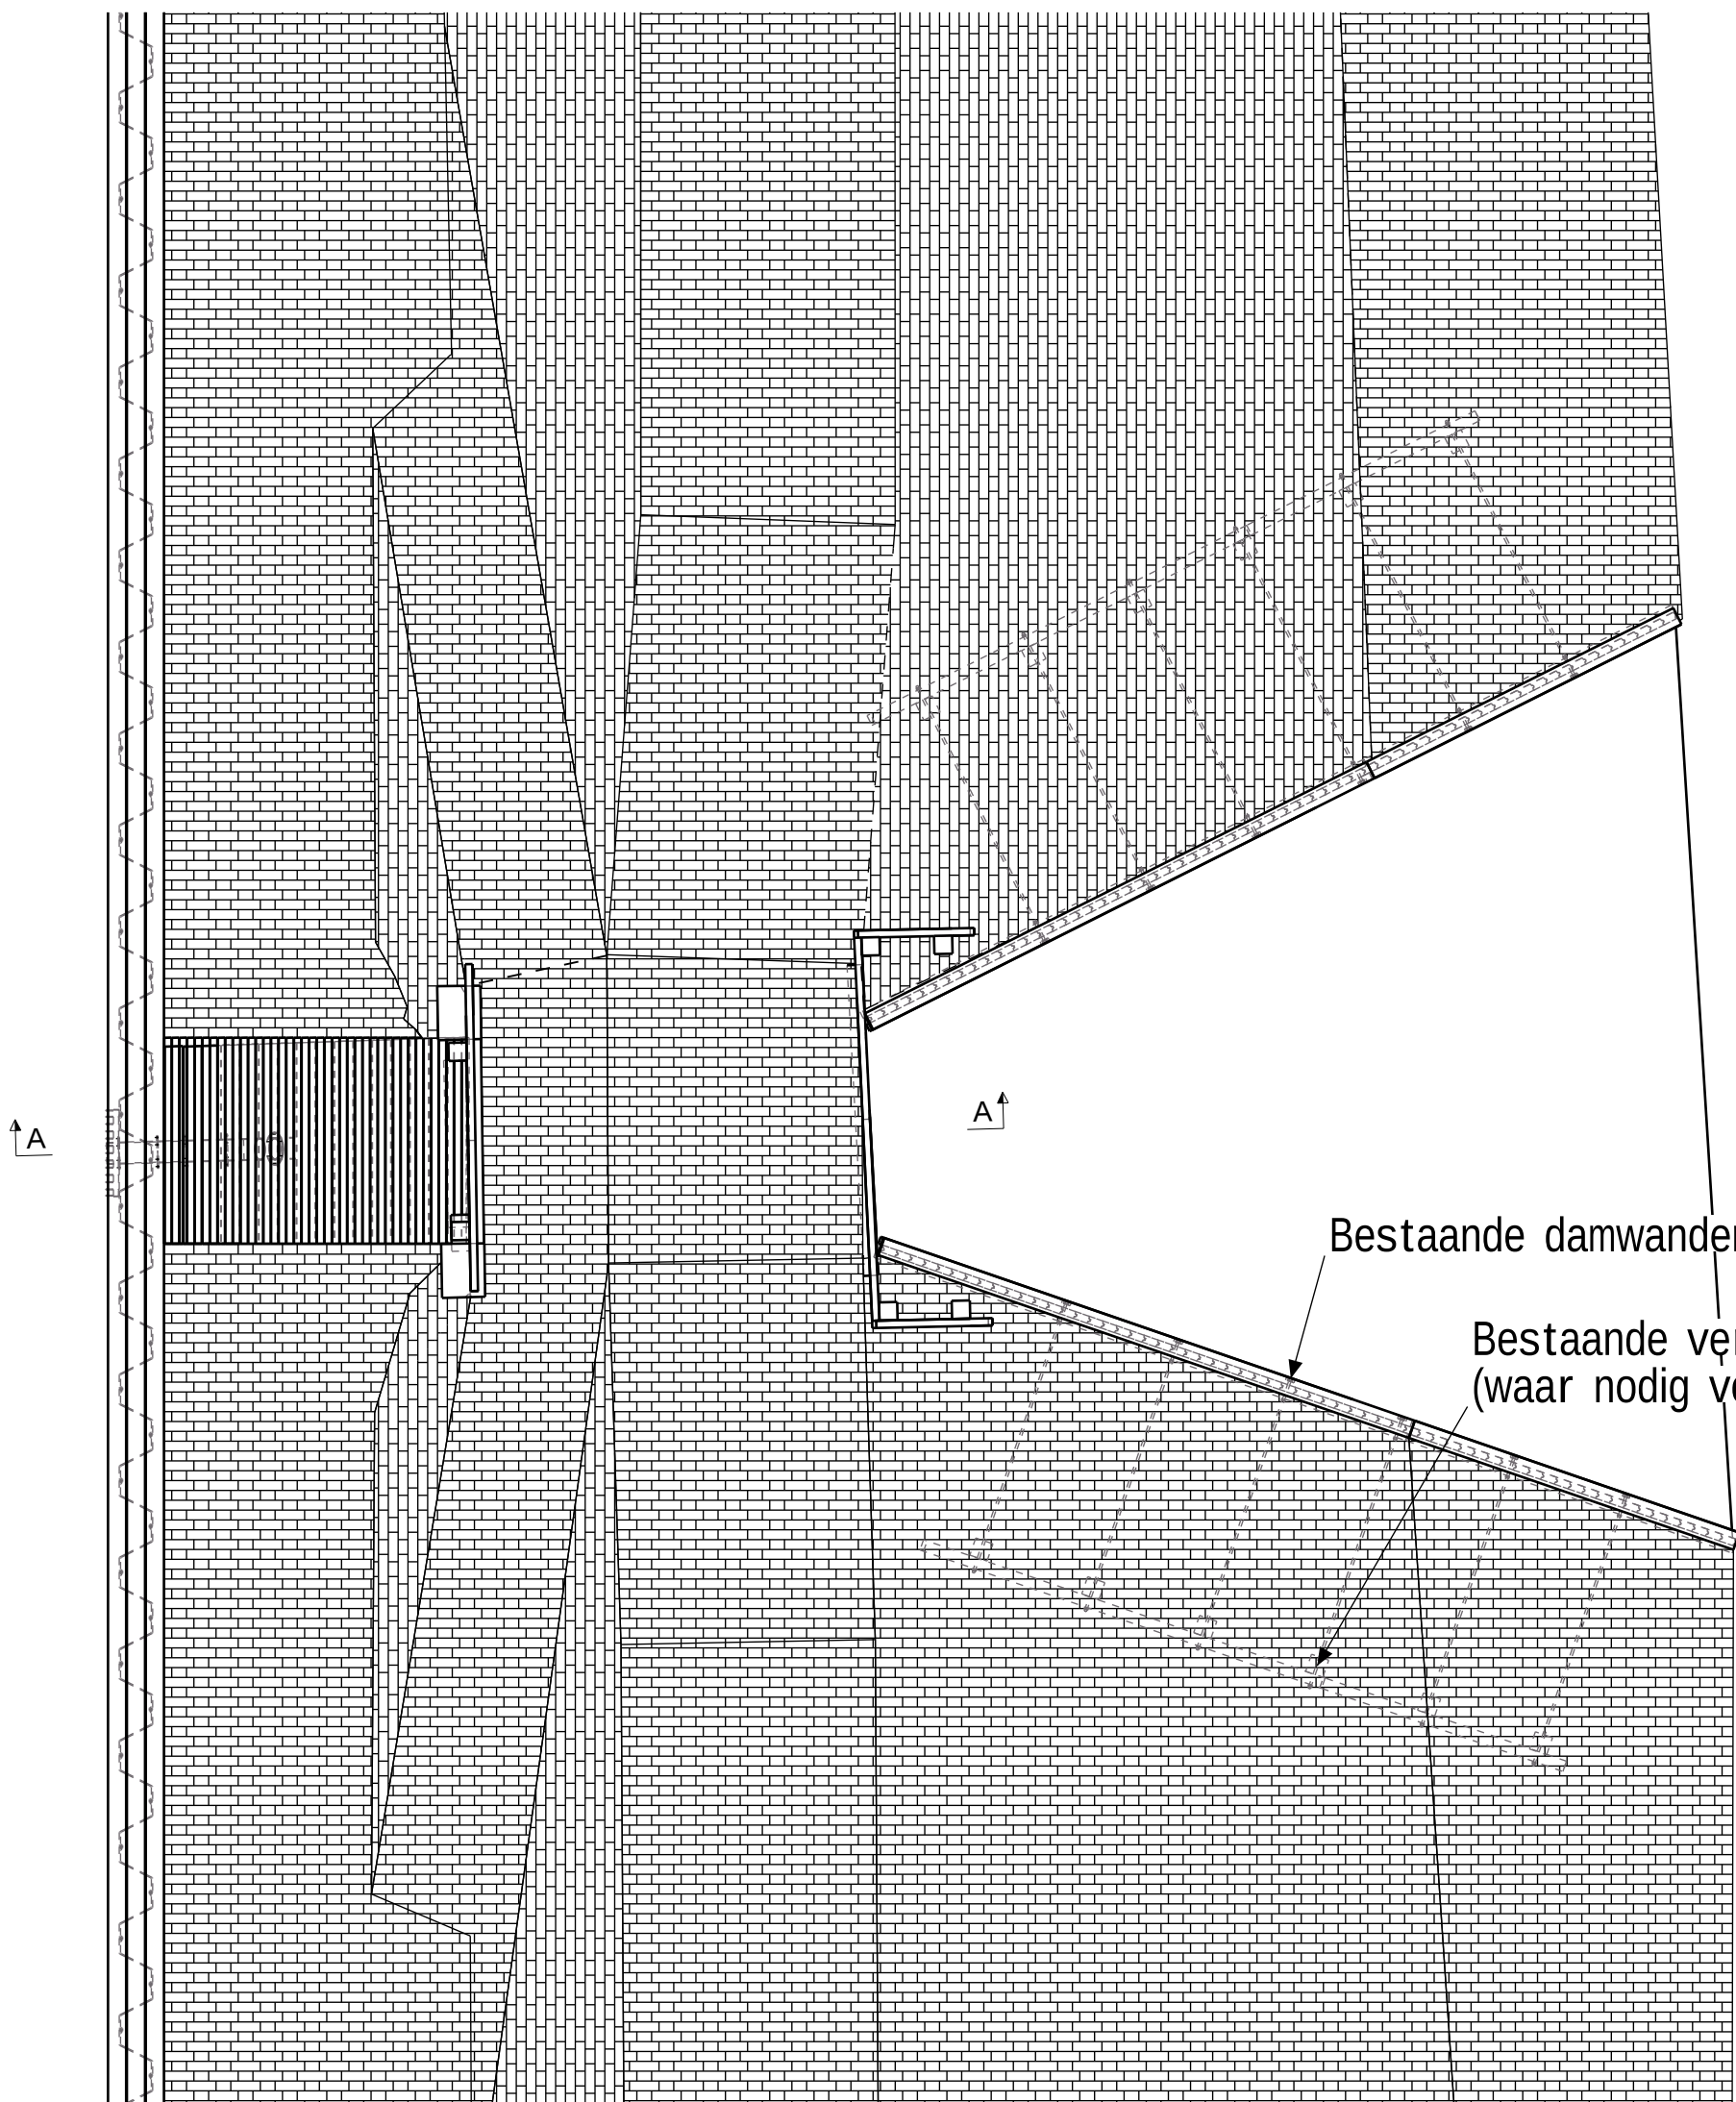

Bovenaanzicht
schaal: 1:100

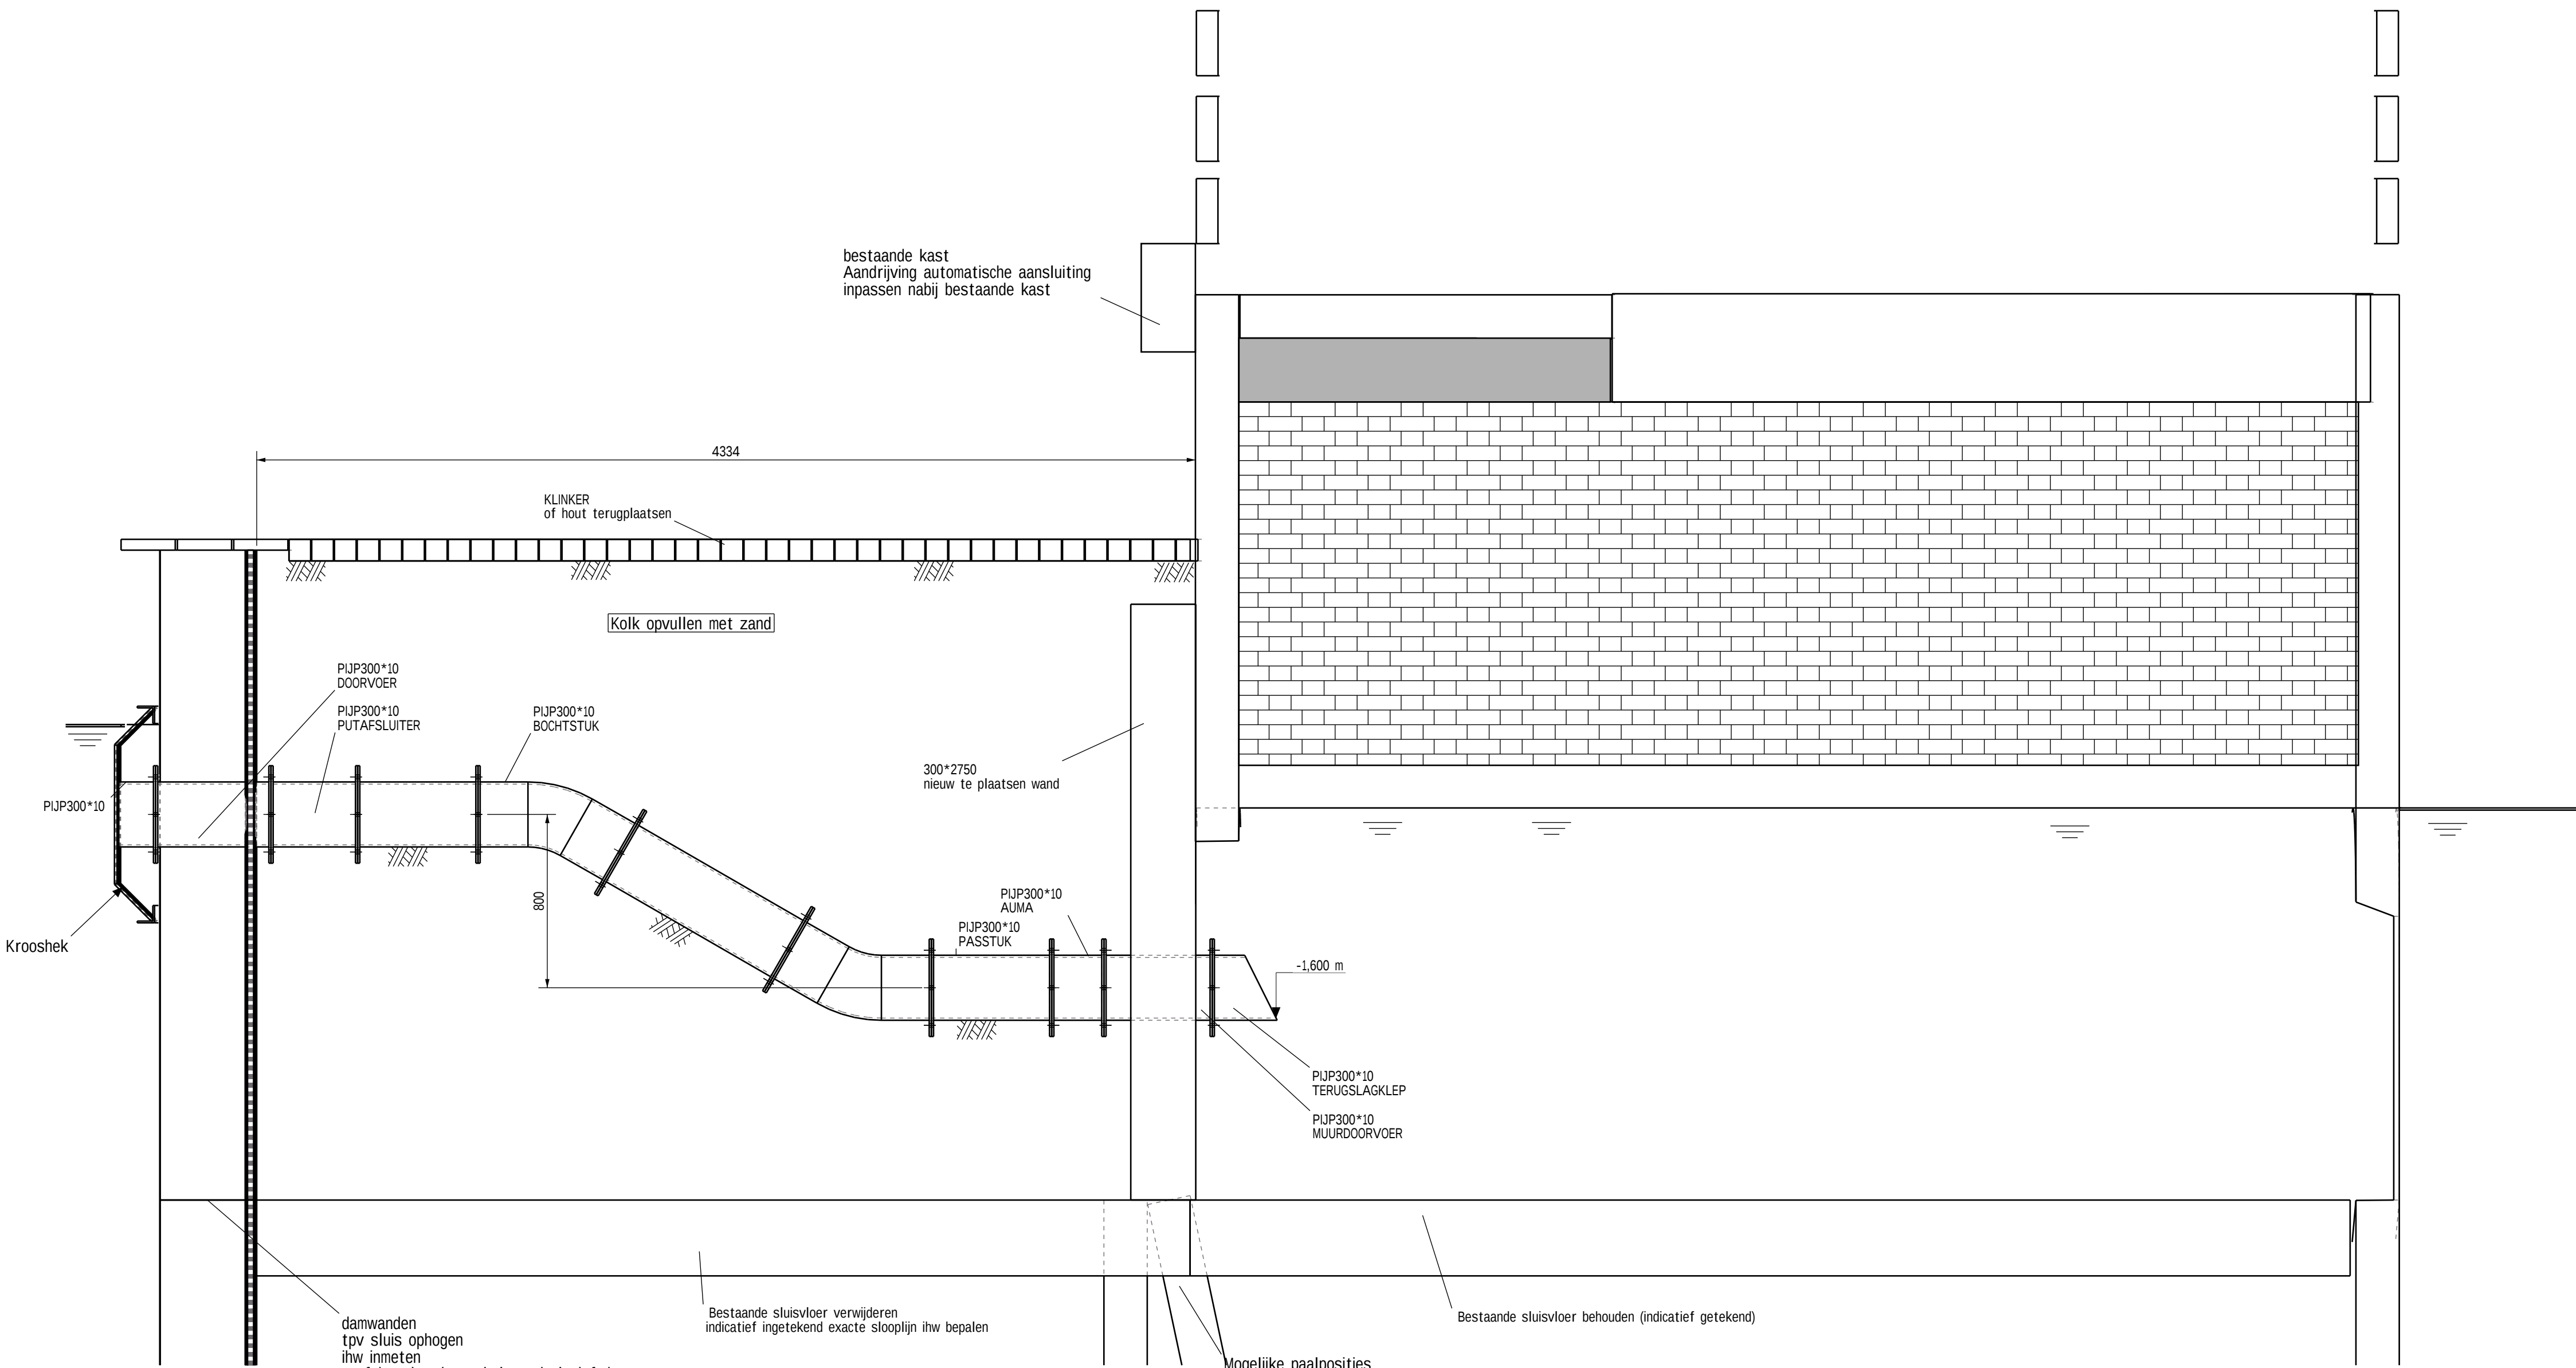

Doorsnede A - A
schaal: 1:20

RENVOL			
Algemeen:			
* alle maten in mm, tenzij anders aangegeven.			
* hoogtematen in m t.o.v. N.A.P.			
* maatvoering in het werk te controleren			

Sporingsplan			
Project			
Inlaathaven Marken			
Nieuwe inlaathaven			
Versie			
Datum			
3.0	27-06-2025	Definitief	KFe WJo
2.2	26-06-2025	Definitief	KFe WJo
2.1	25-06-2025	Ter controle (inlaathaven aangepast)	KFe WJo
2.0	11-07-2024	Definitief (na wijzigingen)	KFe WJo
1.0	23-05-2024	Definitief	KFe WJo
0.2	08-05-2024	Ter controle	KFe WJo
0.1	08-05-2024	Concept	KFe WJo
WJo	WJo	WJo	WJo



Project			
Inlaathaven Marken			
Nieuwe inlaathaven			
Versie			
Datum			
3.0	27-06-2025	Definitief	KFe WJo
2.2	26-06-2025	Definitief	KFe WJo
2.1	25-06-2025	Ter controle (inlaathaven aangepast)	KFe WJo
2.0	11-07-2024	Definitief (na wijzigingen)	KFe WJo
1.0	23-05-2024	Definitief	KFe WJo
0.2	08-05-2024	Ter controle	KFe WJo
0.1	08-05-2024	Concept	KFe WJo
WJo	WJo	WJo	WJo