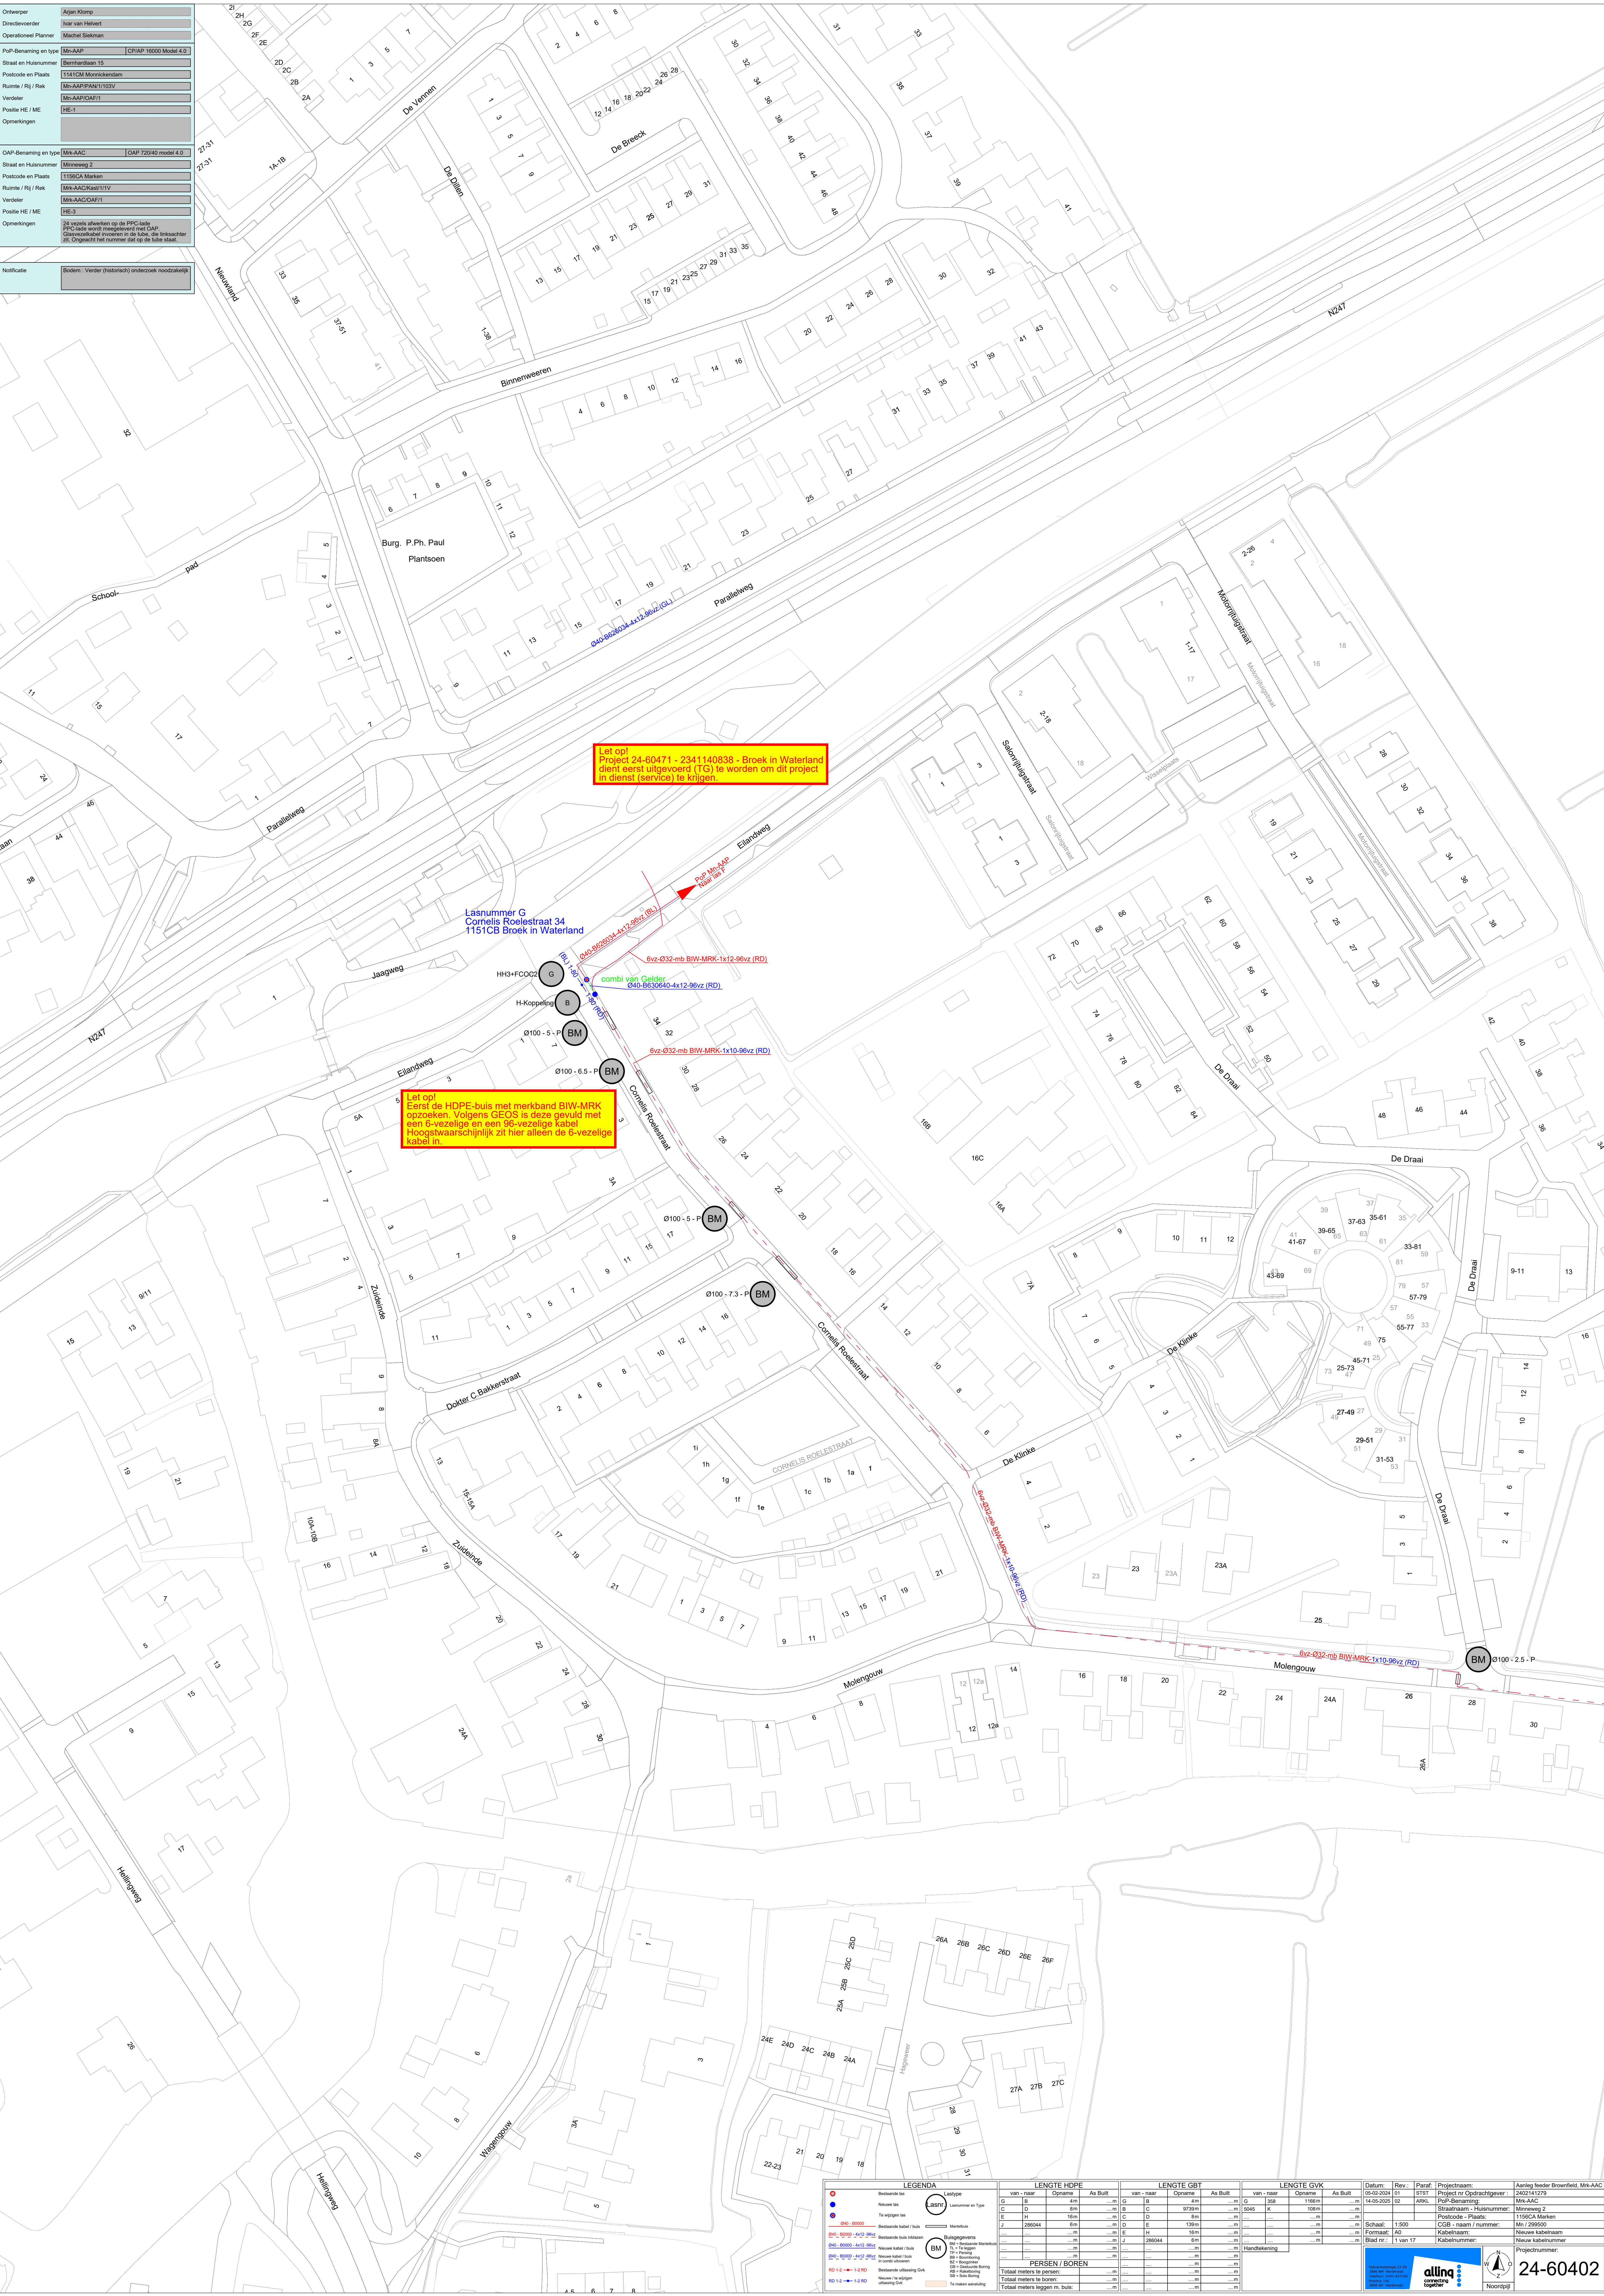


Ontwerper
Arian Klop
Directievoerder
Ivar van Helvert
Operatieel Planner
Michel Dekker

PuP-Benaming en type
Mn-AAP
CPIAP 16000 Model 4.0
Straat en Huisnummer
Bernhardaan 15
Postcode en Plaats
1141CM Montchenham
Ruimte / Rj / Rsk
Mn-AAP/PAN/1103V
Verder
Mn-AAP/OAF1
Postle HE / ME
HE-1
Opmerkingen

OAP-Benaming en type
Mn-AAC
OAP 72040 model 4.0
Straat en Huisnummer
Minweg 2
Postcode en Plaats
1156CA Marken
Ruimte / Rj / Rsk
Mn-AAC/OAF1
Verder
Mn-AAC/OAF1
Postle HE / ME
HE-3
Opmerkingen
dit wordt afgelezen op de PFC-lade
PFC-lade wordt meegevoerd met OAP
Onderstaande moeten in de tabel de linkscant
zi. Ongeacht het nummer dat op de lade staat.

Notificatie
Bodem - Vorder (historisch) onderzoek noodzakelijk



LEGENDA				LENGTE HDPE				LENGTE GBT				LENGTE GVK				Datum: 05-02-2024				Rev.: 01				Paraf.: STBT				Projectnaam: Project nr Opdrachtgever: 2402141279				Aanleg leiding Bovenfeld, Mn-AAC							
Bestaande las	Lasnummer	Lasnummer en Type	Lasnummer	van - naar	Omschrijving	As Built	van - naar	Omschrijving	As Built	van - naar	Omschrijving	As Built	van - naar	Omschrijving	As Built	05-02-2024	01	STBT	Project nr Opdrachtgever: 2402141279	
Nieuwe las	Lasnummer	Lasnummer en Type	Lasnummer	van - naar	Omschrijving	As Built	van - naar	Omschrijving	As Built	van - naar	Omschrijving	As Built	van - naar	Omschrijving	As Built	14-05-2025	02	ANGL	Stratnaam - Huisnummer: Minweg 2	14-05-2025	02	ANGL	Stratnaam - Huisnummer: Minweg 2	14-05-2025	02	ANGL	Stratnaam - Huisnummer: Minweg 2	14-05-2025	02	ANGL	Stratnaam - Huisnummer: Minweg 2	14-05-2025	02	ANGL	Stratnaam - Huisnummer: Minweg 2				
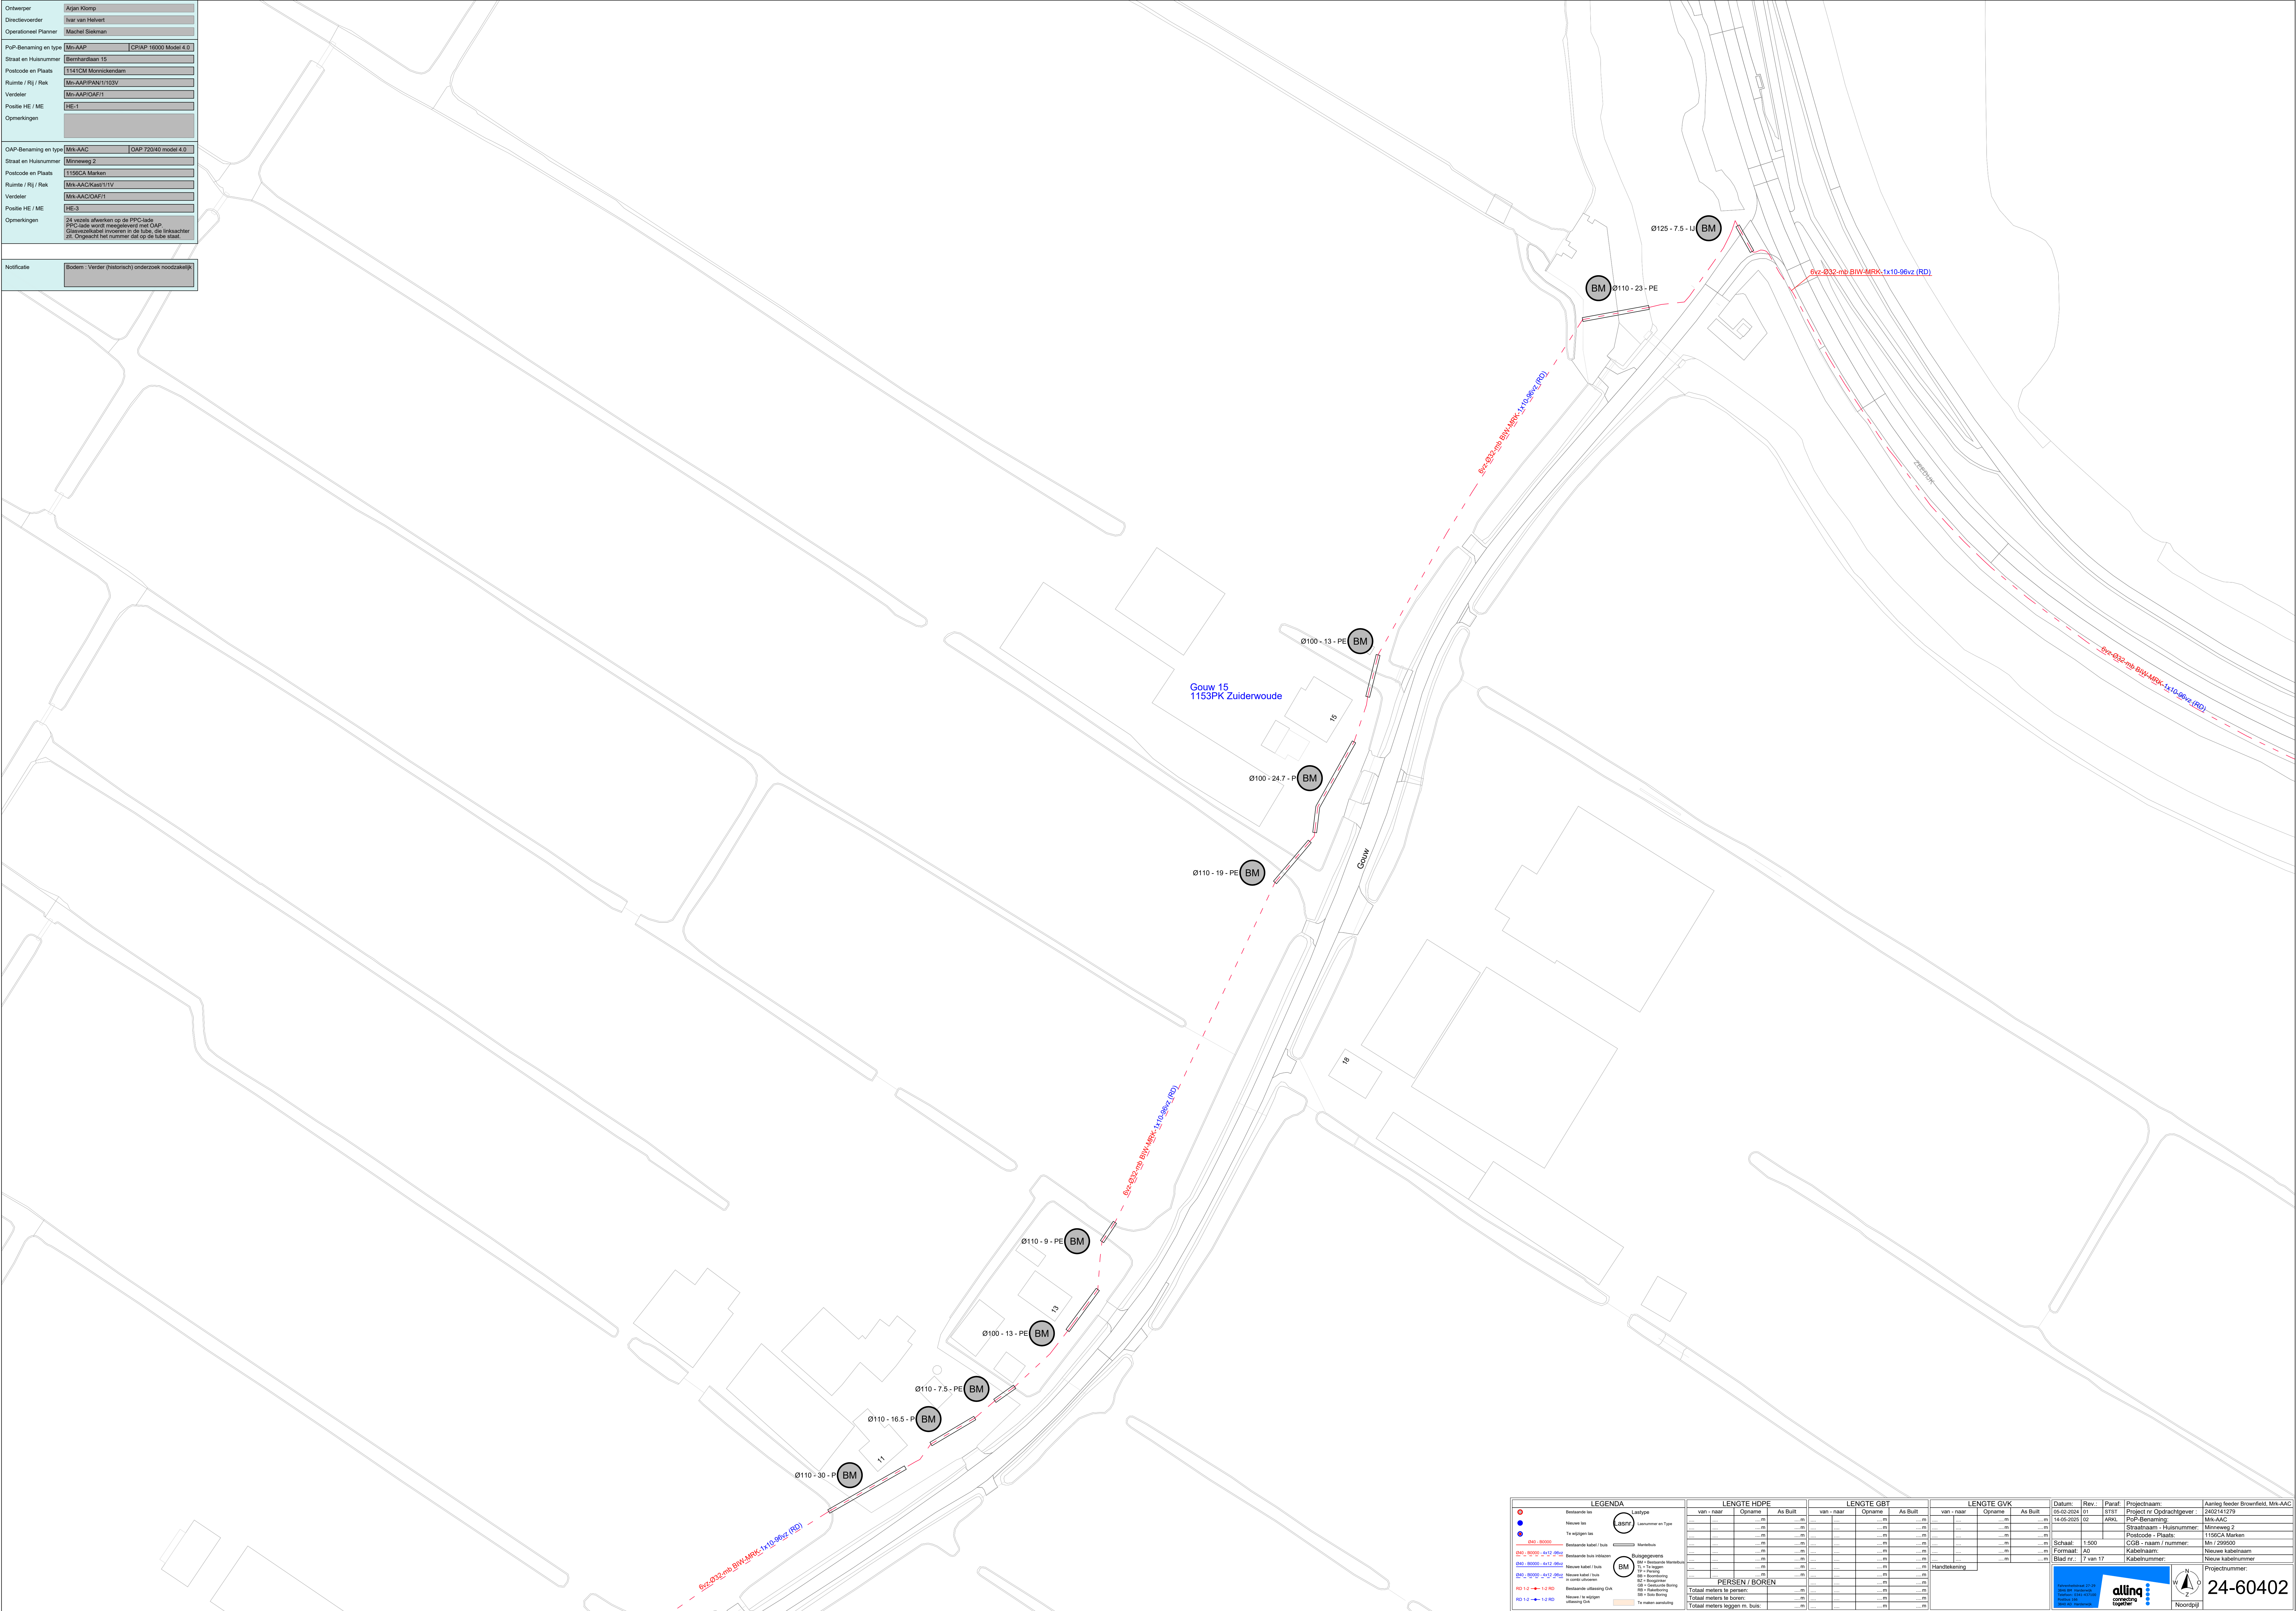
Overheper	Arjan Klomp	
Direcivende	Ivar van Helvert	
Operational Planner	Maaike Selkman	
PO-Benaming en type	Mtk-AAC	OPAP 16000 Model 4.0
Staat en Hulnummer	Bemharda15	
Postcode en Plaat	1141CM Mordickland	
Ruimte R / Rj / Re	Mtk-AAP/PANI/1/03V	
Verdelier	Mtk-AAP/CAF/1	
Postale HE / ME	HE-1	
Omschrijving		
DAP-Benaming en type	Mtk-AAC	OAP 720408 Model 4.0
Staat en Hulnummer	Minerweg 2	
Postcode en Plaat	1156CA Marken	
Ruimte R / Rj / Re	Mtk-AAC/DAP/1	
Verdelier	Mtk-AAC/DAP/1	
Postale HE / ME	HE-3	
Omschrijving	24 zeels afleeken op de PPC-label 24 zeels afleeken met megeleverd met OAP Gedownloadte invoeren in de tabel, de firschraker als. Organen met nummer dat op de label staat.	
Notificatie	Bodem / Versder (historisch) onderzoek noodzakelijk	

Overheper	Arjan Klomp	
Direciverder	Ivar van Helvert	
Operational Planner	Maaike Selkman	
PO-Benaming en type	MH-AAP	CP/AP 16000 Model 4.0
Staat en Hulnummer	Bemharda15	
Postcode en Plaat	1141CM Mordickland	
Ruimte / Rj / Rk	MH-AAP/PANI/103V	
Verdelier	MH-AAP/CAF1	
Postite HE / ME	HE-1	
Omschrijving		
DAP-Benaming en type	MH-AAC	DAP 720408 Model 4.0
Staat en Hulnummer	Minerweg 2	
Postcode en Plaat	1156CA Marken	
Ruimte / Rj / Rk	MH-AAC/DAP/1	
Verdelier	MH-AAC/DAP/1	
Postite HE / ME	HE-3	
Omschrijving	24 zeilen afreken op de PPC-label Deze zeilen wordt meegeregist met OAP Gedownload met invoeren in de tabel, de frachtkap als. Origineel met nummer dat op de label staat.	
Notificatie	Bodem / Vonder (historisch) onderzoek noodzakelijk	



LEGENDA		LENGTE HDPE			LENGTE GBT			LENGTE GVK			Datum		Rev.	Plaat	Projectnaam	Aanloof gedeelte: Bovenland, Min-AAC
		van - naar	Opname	Als Buut	van - naar	Opname	Als Buut	van - naar	Opname	Als Buut	14-05-2004	14-05-2004	14-05-2004	14-05-2004	Projectnaam	Aanloof gedeelte: Bovenland, Min-AAC
	Betonsluis met betonnen toegangs toegang														Projectnaam	Aanloof gedeelte: Bovenland, Min-AAC
	Toegangs toegang														Projectnaam	Aanloof gedeelte: Bovenland, Min-AAC
	Toegangs toegang														Projectnaam	Aanloof gedeelte: Bovenland, Min-AAC
Overheper	Arjan Klomp	
Direcivende	Ivar van Helvert	
Operational Planner	Maaike Seikman	
Pop-Benaming en type	Mn-AAP	OPAP 16000 Model 4.0
Plaats en Huisnummer	Bemhardlaan 15	
Postcode en Plaats	1141CM Mornikendaan	
Rumte / R / Re	Mn-AAP/PAN1/103V	
Verstelde / ME	Mn-AAP/DGAF1	
Opmerkingen	HE-1	
OAP-Benaming en type	Mn-AAC	OAP 72040 Model 4.0
Plaats en Huisnummer	Minweg 2	
Postcode en Plaats	1156AC Rotterdam	
Rumte / R / Re	Mn-AAP/KEAS11V	
Verstelde	Mn-AAP/DGAF1	
Verstelde / ME	HE-3	
Opmerkingen	24 seats afleveren op de PPC-kaps De aflevering van de OAP Glasvezel kabel in de tu bu, de linksachter zij. Ongeveer het nummer dat op de tube staat	
Notificatie	Bodem: Verder (historisch) onderzoek noodzakelijk	

[illegible]

Ontwerper
Arian Klomp

Direcievoerder
Ivar van Helvert

Operationeel Planner
Michiel Seeman

PuP-Benaming en type
Mn-AAP
CPAD 10000 Model 4.0

Straat en Huisnummer
Bernhardaan 15

Postcode en Plaats
1141CM Mondscheindam

Ruimte / Rg / Rek
Mn-AAP/PAN/1/100V

Verdeler
Mn-AAP/GAF1

Positie HE / ME
HE-1

Opmarkingen

OAP-Benaming en type
Mn-AAC
QAP 72040 model 4.0

Straat en Huisnummer
Minneweg 2

Postcode en Plaats
1156CA Marken

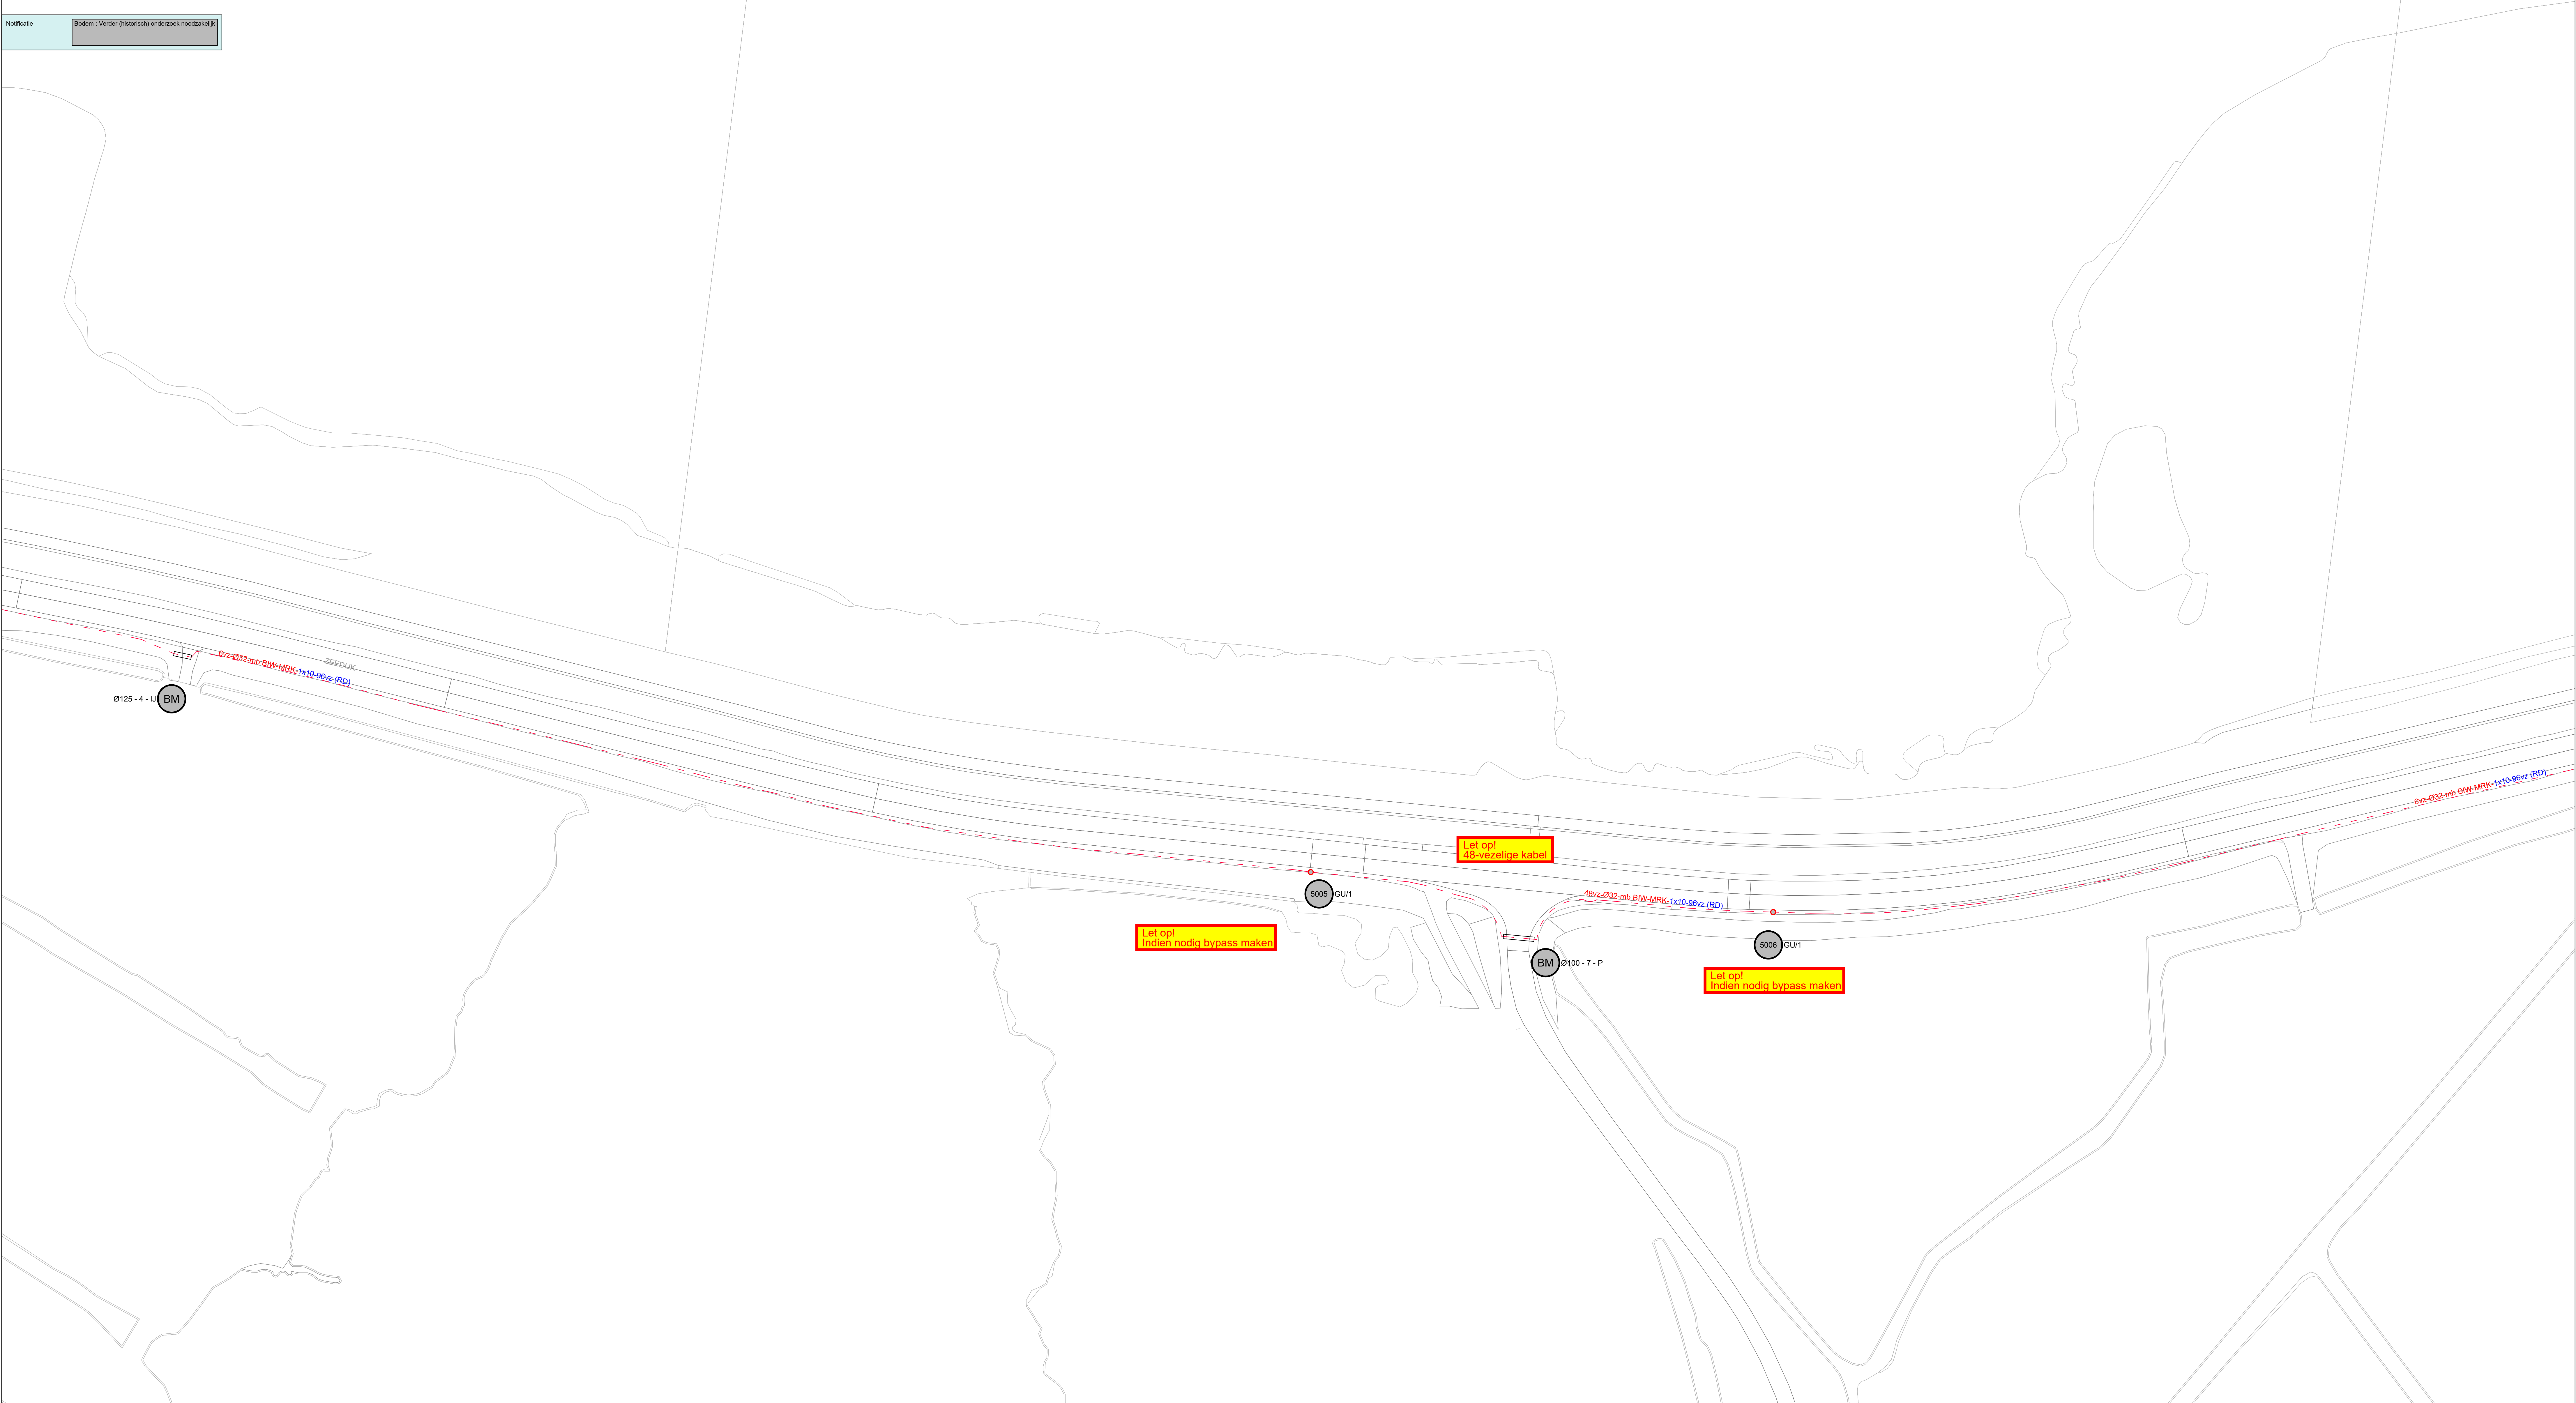
Ruimte / Rg / Rek
Mn-AAC/Kaai/1/TV

Verdeler
Mn-AAC/GAF1

Positie HE / ME
HE-3

Opmarkingen
Zie wijzels aflezen op de PPC-lade
PPC-lade wordt ingedrukt met OAP
Omschakelaar in de lade, die in staat is
Zie. Ongeacht het nummer dat op de lade staat.

Notificatie
Bodem / Vender (historisch) onderzoek noodzakelijk



LEGENDA

Bestaande bus

Nieuwe bus

Te wijzigen bus

Bestaande kabel / Bus

Bestaande kabel / Bus

Nieuwe kabel / Bus

Nieuwe kabel / Bus

Bestaande afsluiting GUK

Nieuwe te wijzigen afsluiting GUK

Lashtype

Lashtype en Type

Manoeuvre

Bruggenoverstroom

100% Toekomstige Manoeuvre

100% Toekomstige Manoeuvre

BM

BM

BM

BM

BM

BM

BM

BM

BM

BM

LENGTE HOPE

LENGTE GBT

LENGTE GVK

van - naar

Oprname

As Built

van - naar

Oprname

As Built

van - naar

Oprname

As Built

Handtekening

Handtekening

Handtekening

Handtekening

Handtekening

Handtekening

Handtekening

Handtekening

Handtekening

Handtekening

Handtekening

Handtekening

PERSEN / BOREN

Totaal meters te persen:

Totaal meters te boren:

Totaal meters leggen m. bus:

PERSEN / BOREN

Totaal meters te persen:

Totaal meters te boren:

Totaal meters leggen m. bus:

PERSEN / BOREN

Totaal meters te persen:

Totaal meters te boren:

Totaal meters leggen m. bus:

PERSEN / BOREN

Totaal meters te persen:

Totaal meters te boren:

Totaal meters leggen m. bus:

Datum:

Rev.:

Paraf:

Projectnaam:

Aanleg leeder Brownfield, MN-AAC

05-02-2024

01

01

01

2402141279

14-05-2024

02

02

02

2402141279

11-05-2024

03

03

03

2402141279

11-05-2024

04

04

04

2402141279

Formaat:

1:500

1:500

1:500

1:500

Blad nr.:

9 van 17

9 van 17

9 van 17

9 van 17

Projectnummer:

24-60402

24-60402

24-60402

24-60402

allina

concreet

oplossingen

voor u

allina

concreet

oplossingen

voor u

allina

concreet

oplossingen

voor u

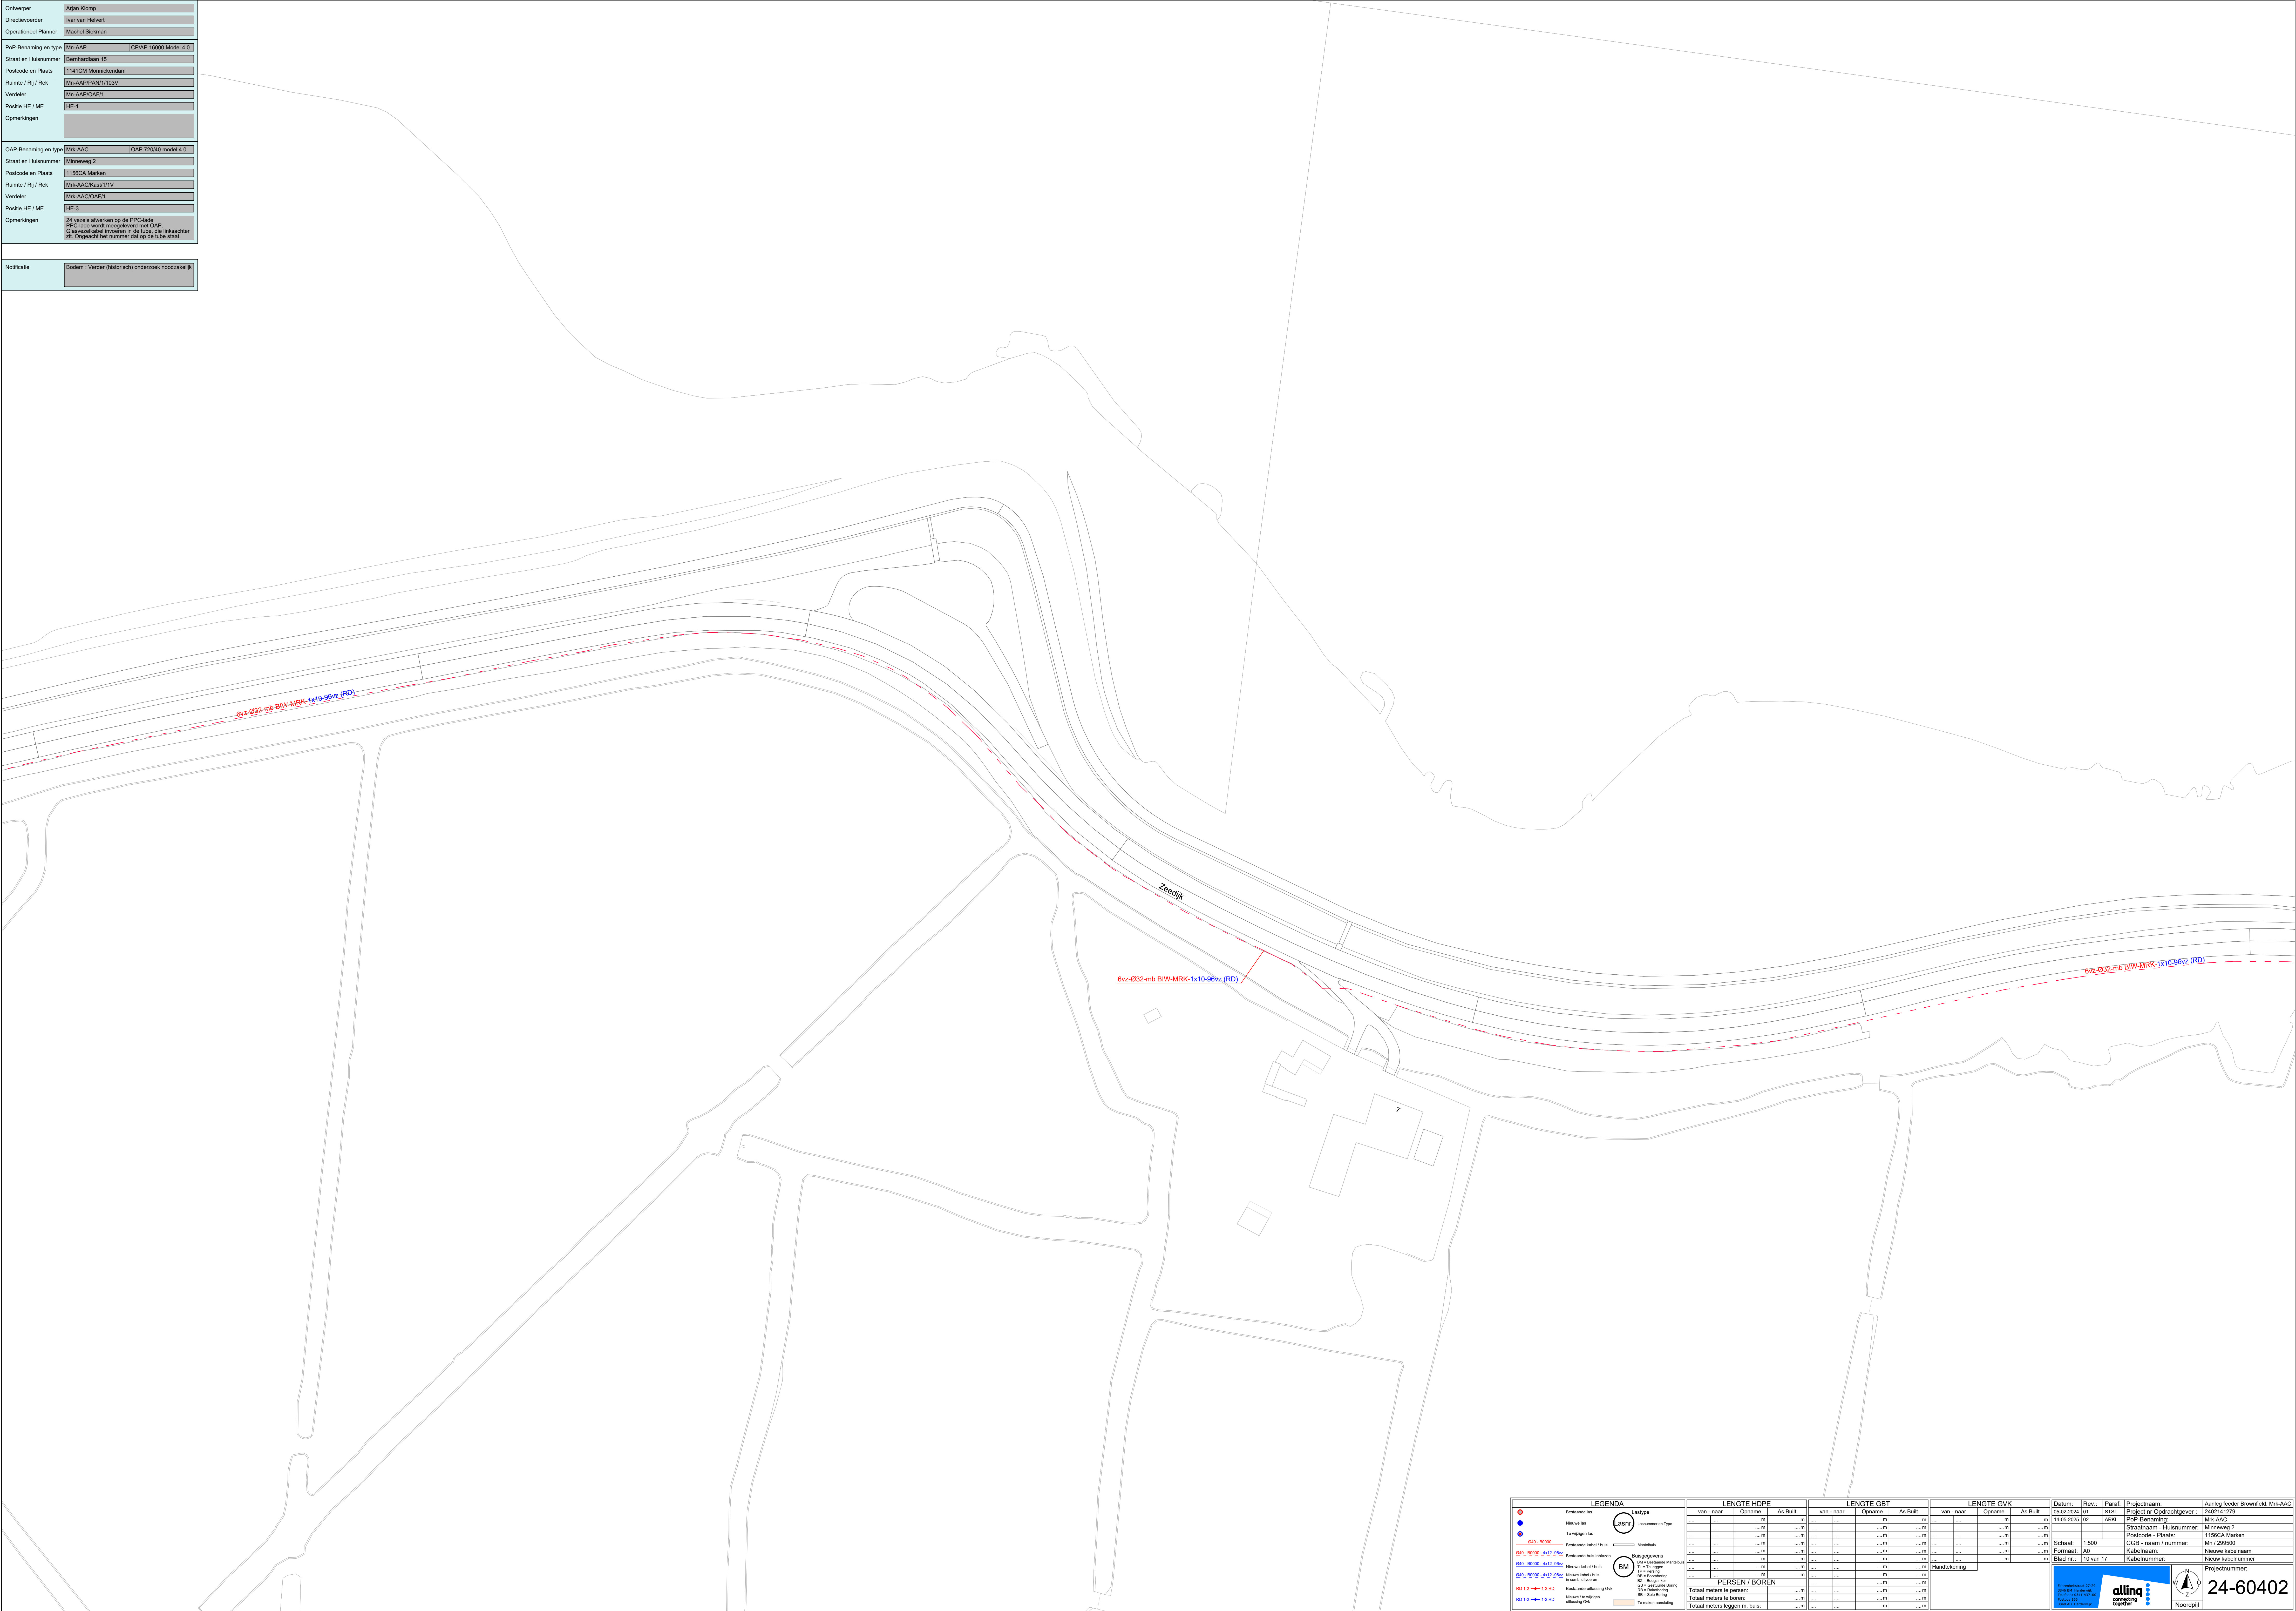
allina

concreet

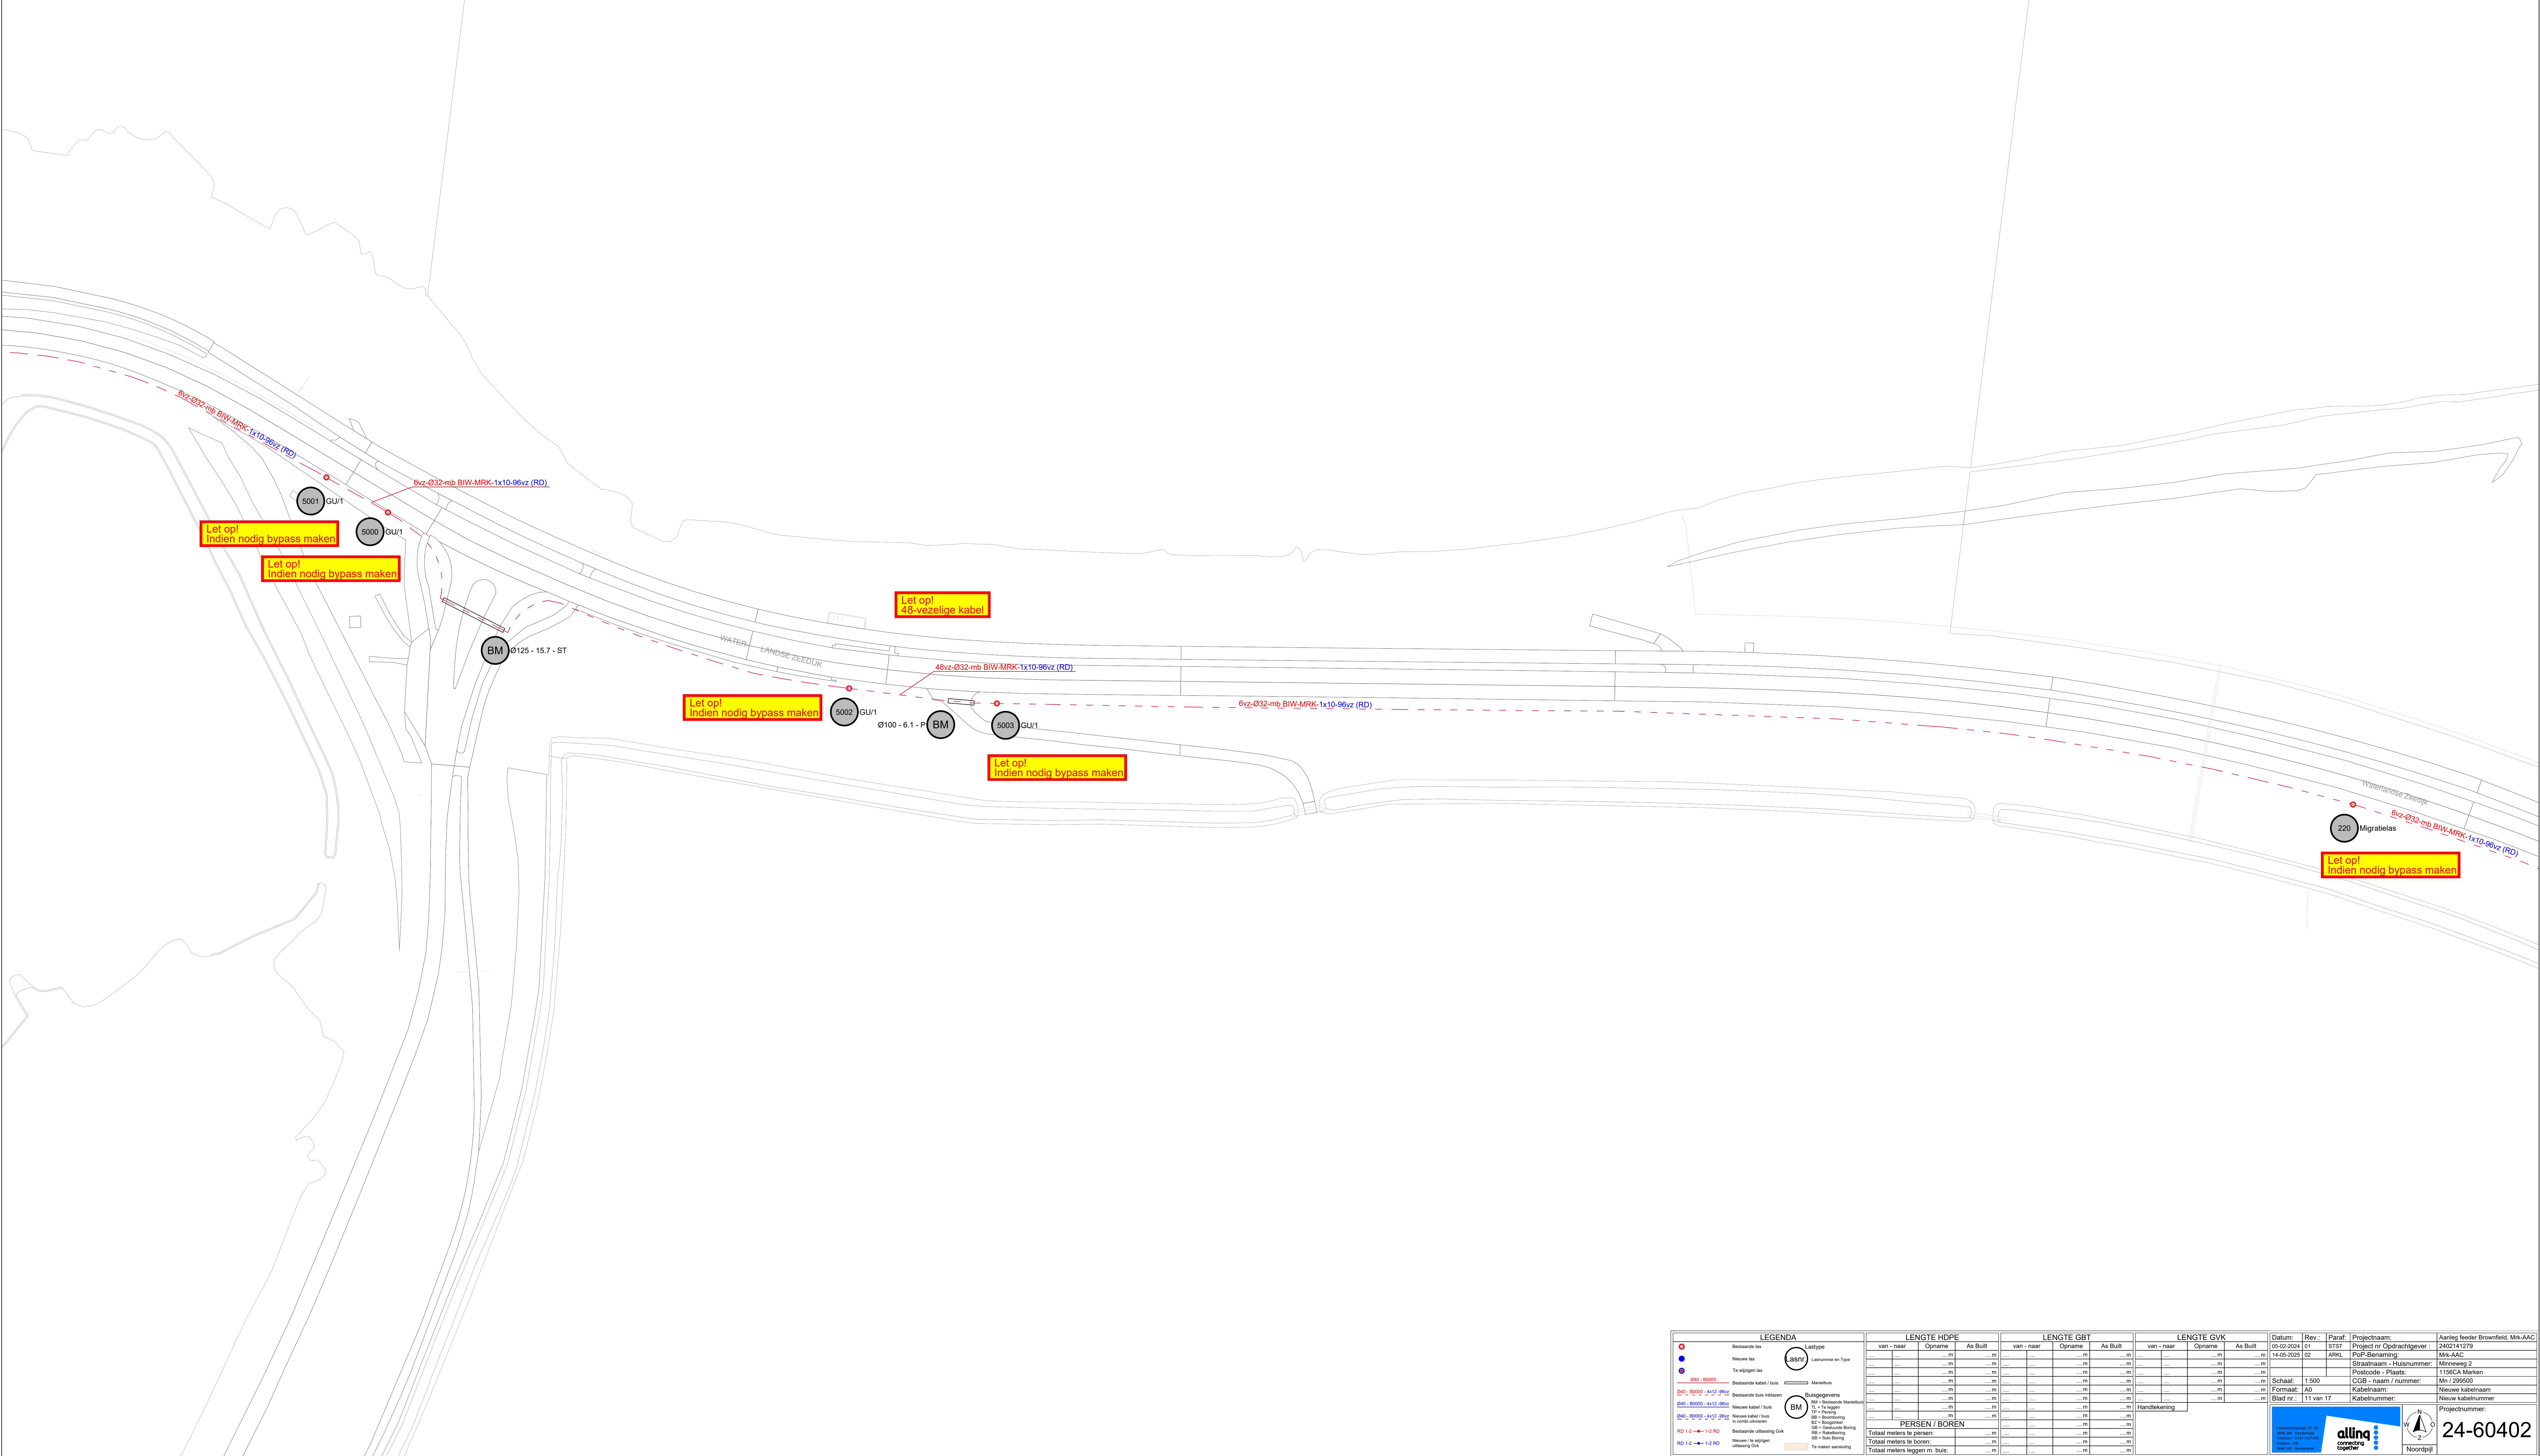
oplossingen

voor u

Overheper	Arjan Klomp	
Direcivende	Ivar van Helvert	
Operational Planner	Maaike Selkman	
Pu-Benaming en type	Mu-AAP	CP/AP 16000 Model 4.0
Staat en Huisnummer	Bemharda15	
Postcode en Plaats	1141CM Mordichland	
Ruimte R / Rk	Mu-AAP/PANI/1/03V	
Verdelier	Mu-AAP/CAF/1	
Postcode H / ME	HE-1	
Omschrijving		
DAP-Benaming en type	Mu-AAC	DAP 720408 Model 4.0
Staat en Huisnummer	Minerweg 2	
Postcode en Plaats	1156CA Marken	
Ruimte R / Rk	Mu-AAC/DAP/1	
Verdelier	Mu-AAC/DAP/1	
Postcode H / ME	HE-3	
Omschrijving	24 zeels afleeken op de PPC-lade 24 zeels afleeken met megeleverd met OAP Gedownload met inroeten in de lade, de frachter als. Oorspronk met nummer dat op de lade staat.	
Notificatie	Bodem / Verder (historisch) onderzoek noodzakelijk	

[illegible]

Overheper	Arjan Klomp	
Direcivende	Ivar van Helvert	
Operational Planner	Maaike Bekman	
Pop-Benaming en type	Mn-AAP	OPAP 16000 Model 4.0
Plaats en Huisnummer	Bemhardlaan 15	
Postcode en Plaats	1141CM Mornikendaan	
Rumte / R / Re / Verk	Mn-AAP/PAN1/103V	
Plaats / IE / ME	Mn-AAP/DGAF1	
Opmerkingen	HE-1	
OAP-Benaming en type	Mn-AAC	OAP 72040 Model 4.0
Plaats en Huisnummer	Minweg 2	
Postcode en Plaats	1156AC Wierden	
Rumte / R / Re / Verk	Mn-AAP/KEAT11V	
Plaats / IE / ME	Mn-AAP/DGAF1	
Opmerkingen	HE-3	
	24 seats afleveren op de PPC-kaps	
	De aflevering van de OAP	
	gevoelbaar zal worden in de tube, De Inpakker	
	z.f. Ongedacht het nummer dat op de tube staat.	
Notificatie	Bodem: Verder (historisch) onderzoek noodzakelijk	

[illegible]

Onderwerp	Ayten Klomp
Dienvoerder	Jean van Helvert
Opdrachtgever / Opdracht Planner	Machiel Bekman
PAP-Benaming en type	Mik-AAG CIPAPI 16000 Model 4.0
Plaats en Huisnummer	Bemmerdlaan 15
Postcode en Plaats	1141TM Monnickendam
Ruimte / Rf / Rek / Versleutel	Mik-AAPPANFI103SV
Postcode Hf / ME	Mik-AAPQDAF11
Opmerkingen	HE-1
OAP-Benaming en type	Mik-AAG QIAP 72040 Model 4.0
Plaats en Huisnummer	Minweg 2
Postcode en Plaats	1185GA Marken
Ruimte / Rf / Rek / Versleutel	Mik-AAGSAGFI11V
Postcode Hf / ME	Mik-AAPQDAF11
Opmerkingen	HE-3
	24 zeels overhalen op de PPC-Landschap PAC met een POC met een OAP Glasvezelkabel invoeren in de tube, die linksachter zit. Ongeduld het nummer dat op de tube staat.
Notificatie	Bodem : Verder (historisch) onderzoek noodzakelijk

Ontwerper	Ayten Klomp
Droevendeoor	Jean van Helvert
Operational Planner	Michiel Bekman
POP-Benaming en type	Mik-AAG
Plaatscode en Huisnummer	CPIAP 16000 Model 4.0
Postcode en Plaats	Bemmerdlaan 15
Ruimte / Rijk / Rek	11410M Monnickendam
Verdelers	Mik-AAGPANI103SV
Plaats Huis / ME	Mik-AAGDAF11
Opmetingen	HE-1
OAP-Benaming en type	Mik-AAG
Plaatscode en Huisnummer	OAP 72040 Model 4.0
Postcode en Plaats	Minweg 2
Ruimte / Rijk / Rek	1158CA Marken
Verdelers	Mik-AAGDAF11
Plaats Huis / ME	Mik-AAGDAF11
Opmetingen	HE-3
	24 zeels afwerken op de PPC-tafel
	24 zeels afwerken op de PPC-tafel met OAP
	Glasvezelkabel invoeren in de tube, die linksachter zit. Zorgvuldig het nummer dat op de tube staat.
Notificatie	Bodem: Verder (historisch) onderzoek noodzakelijk

[illegible]

