
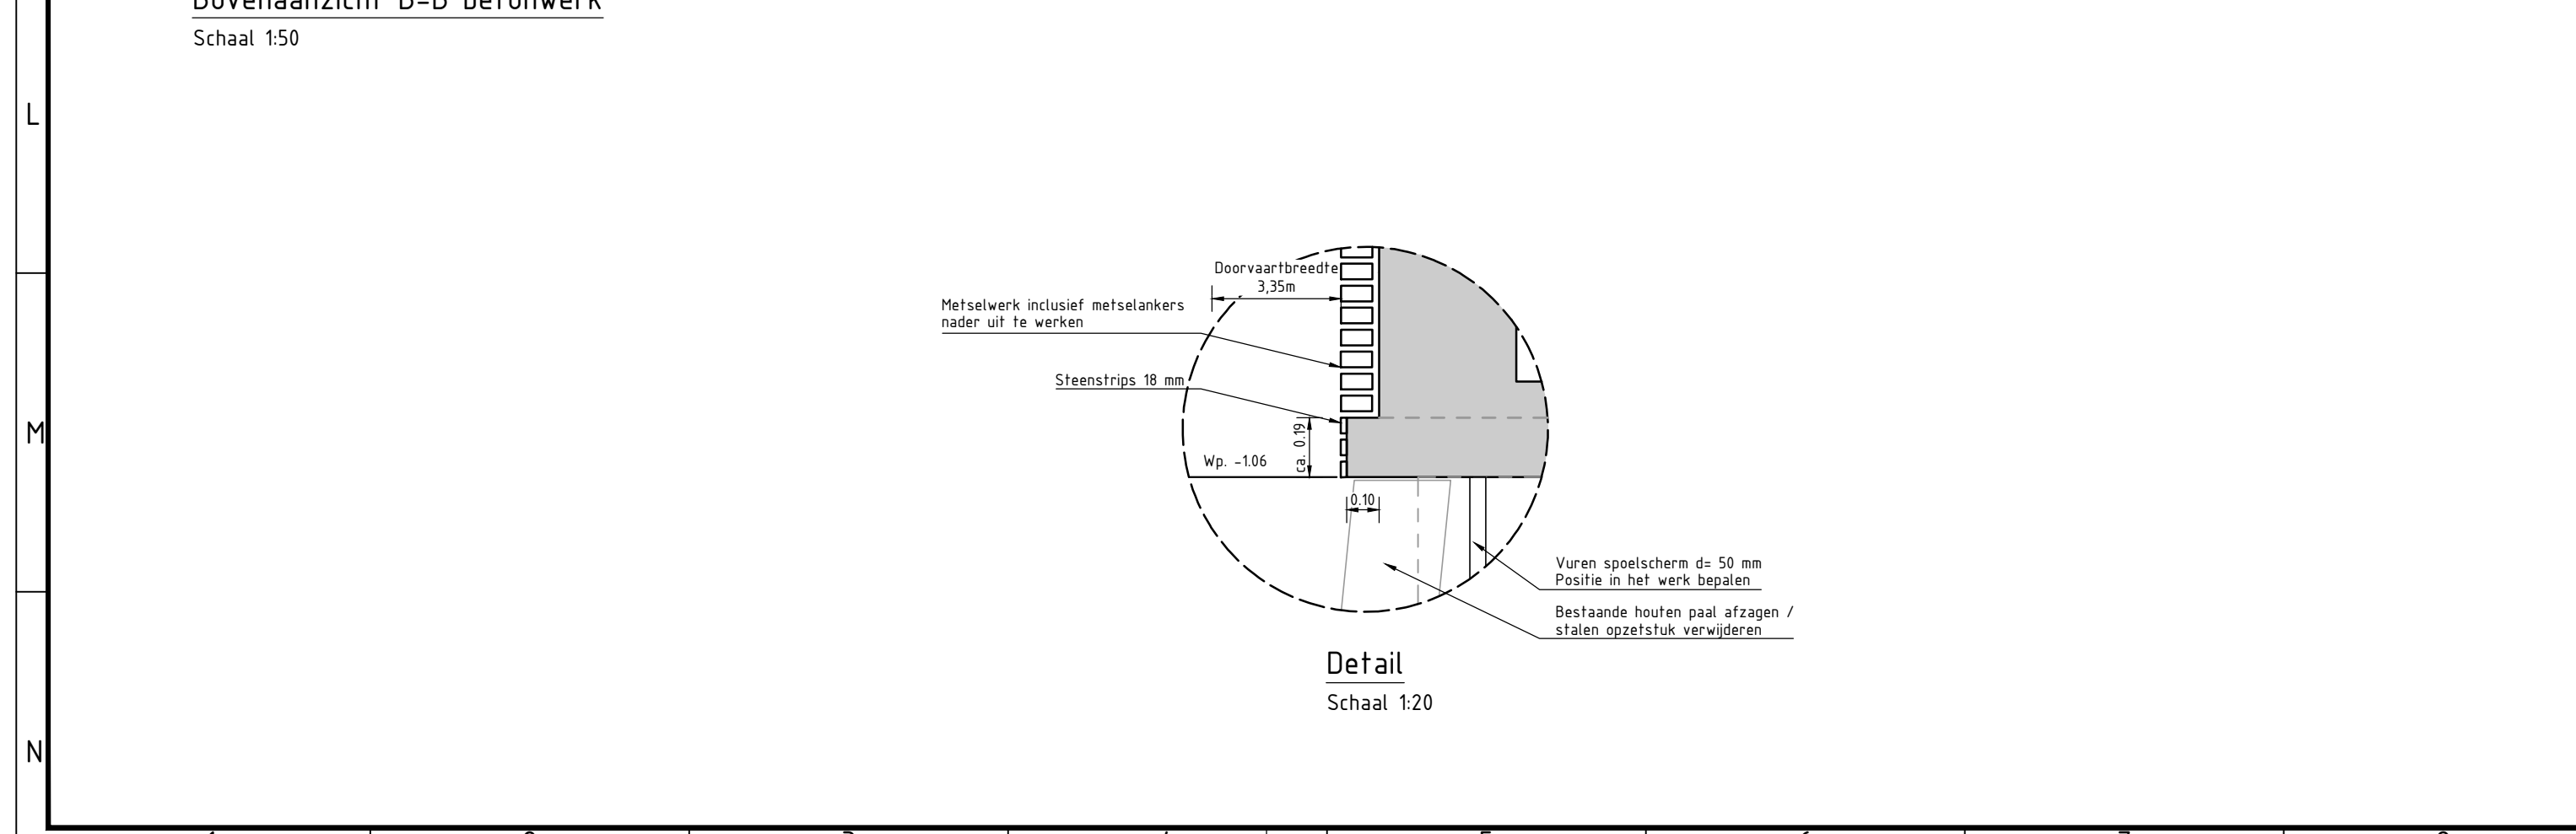
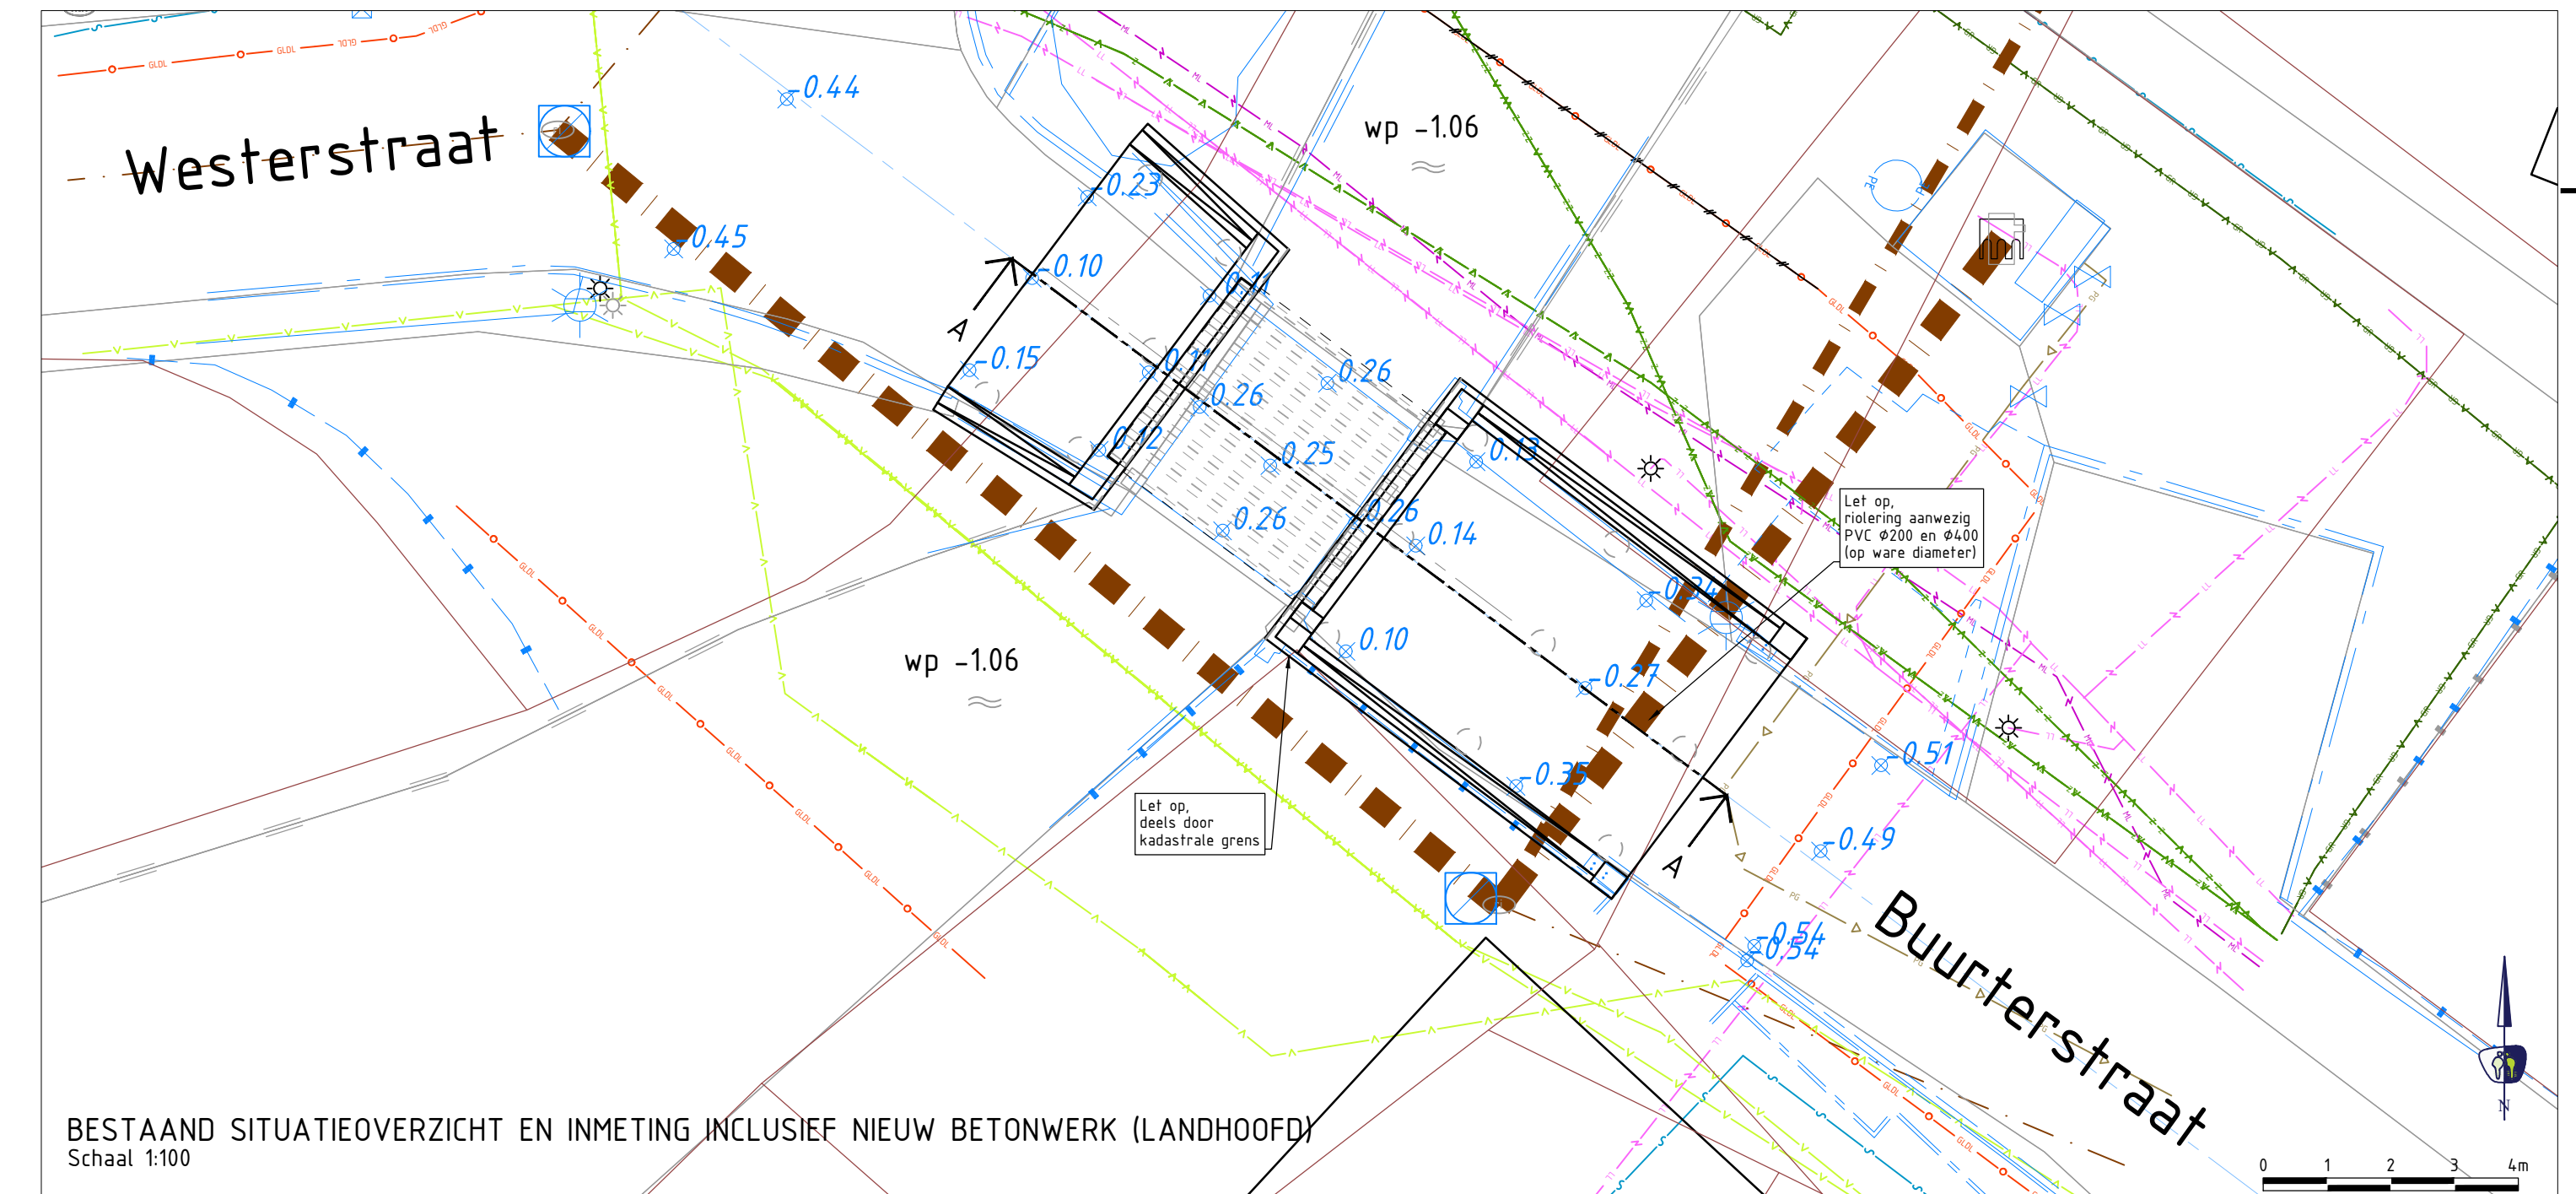
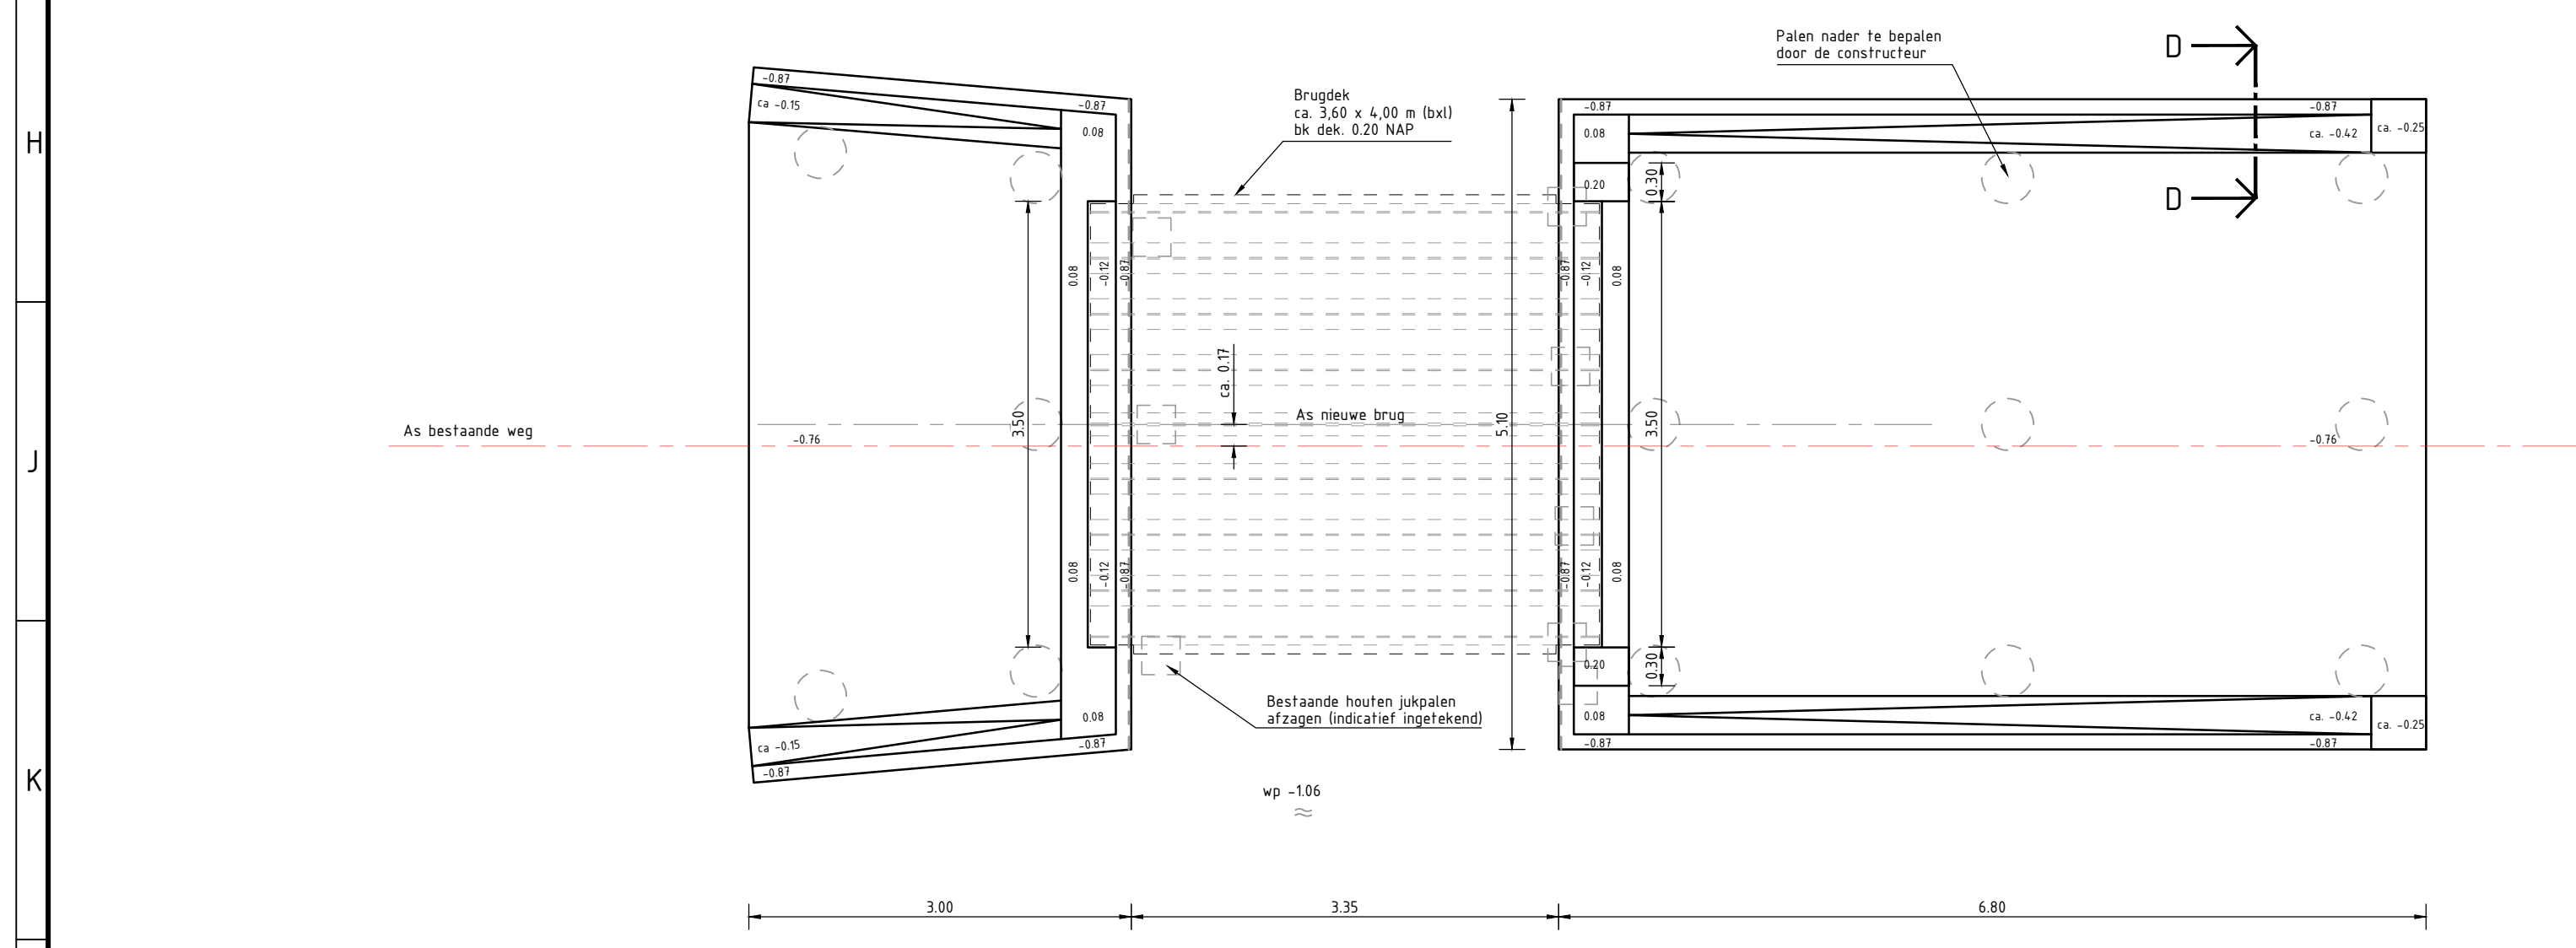
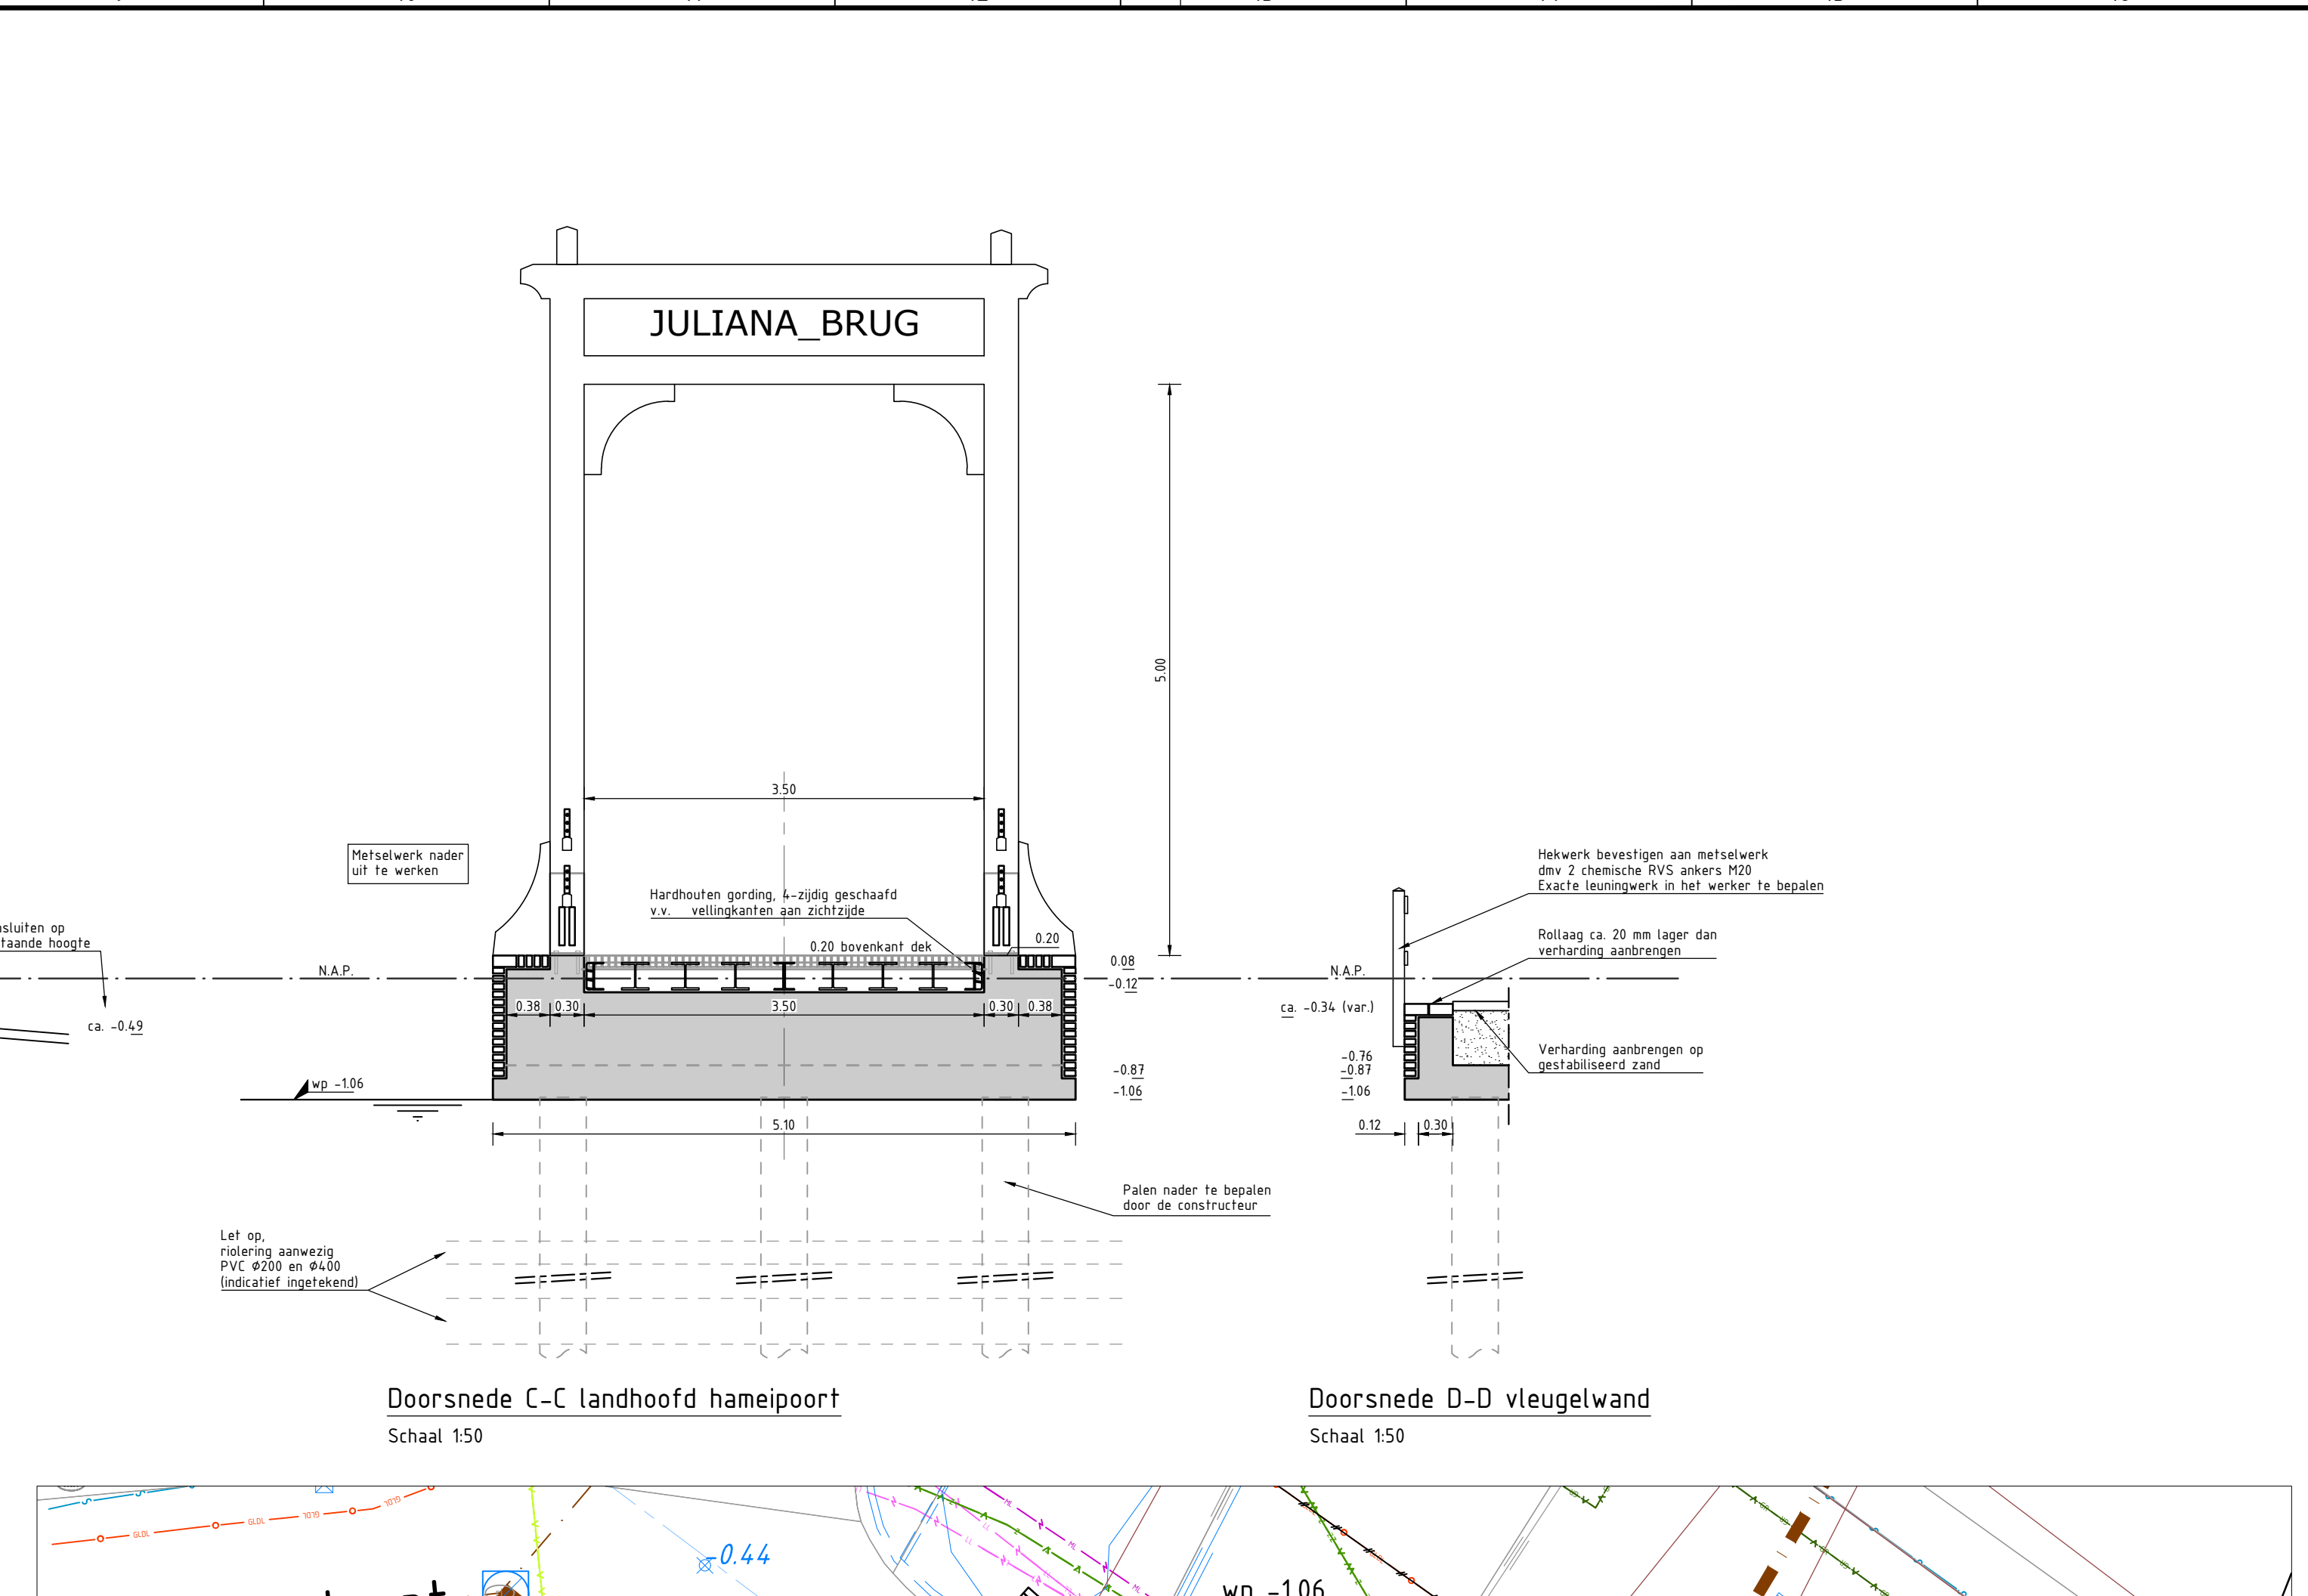


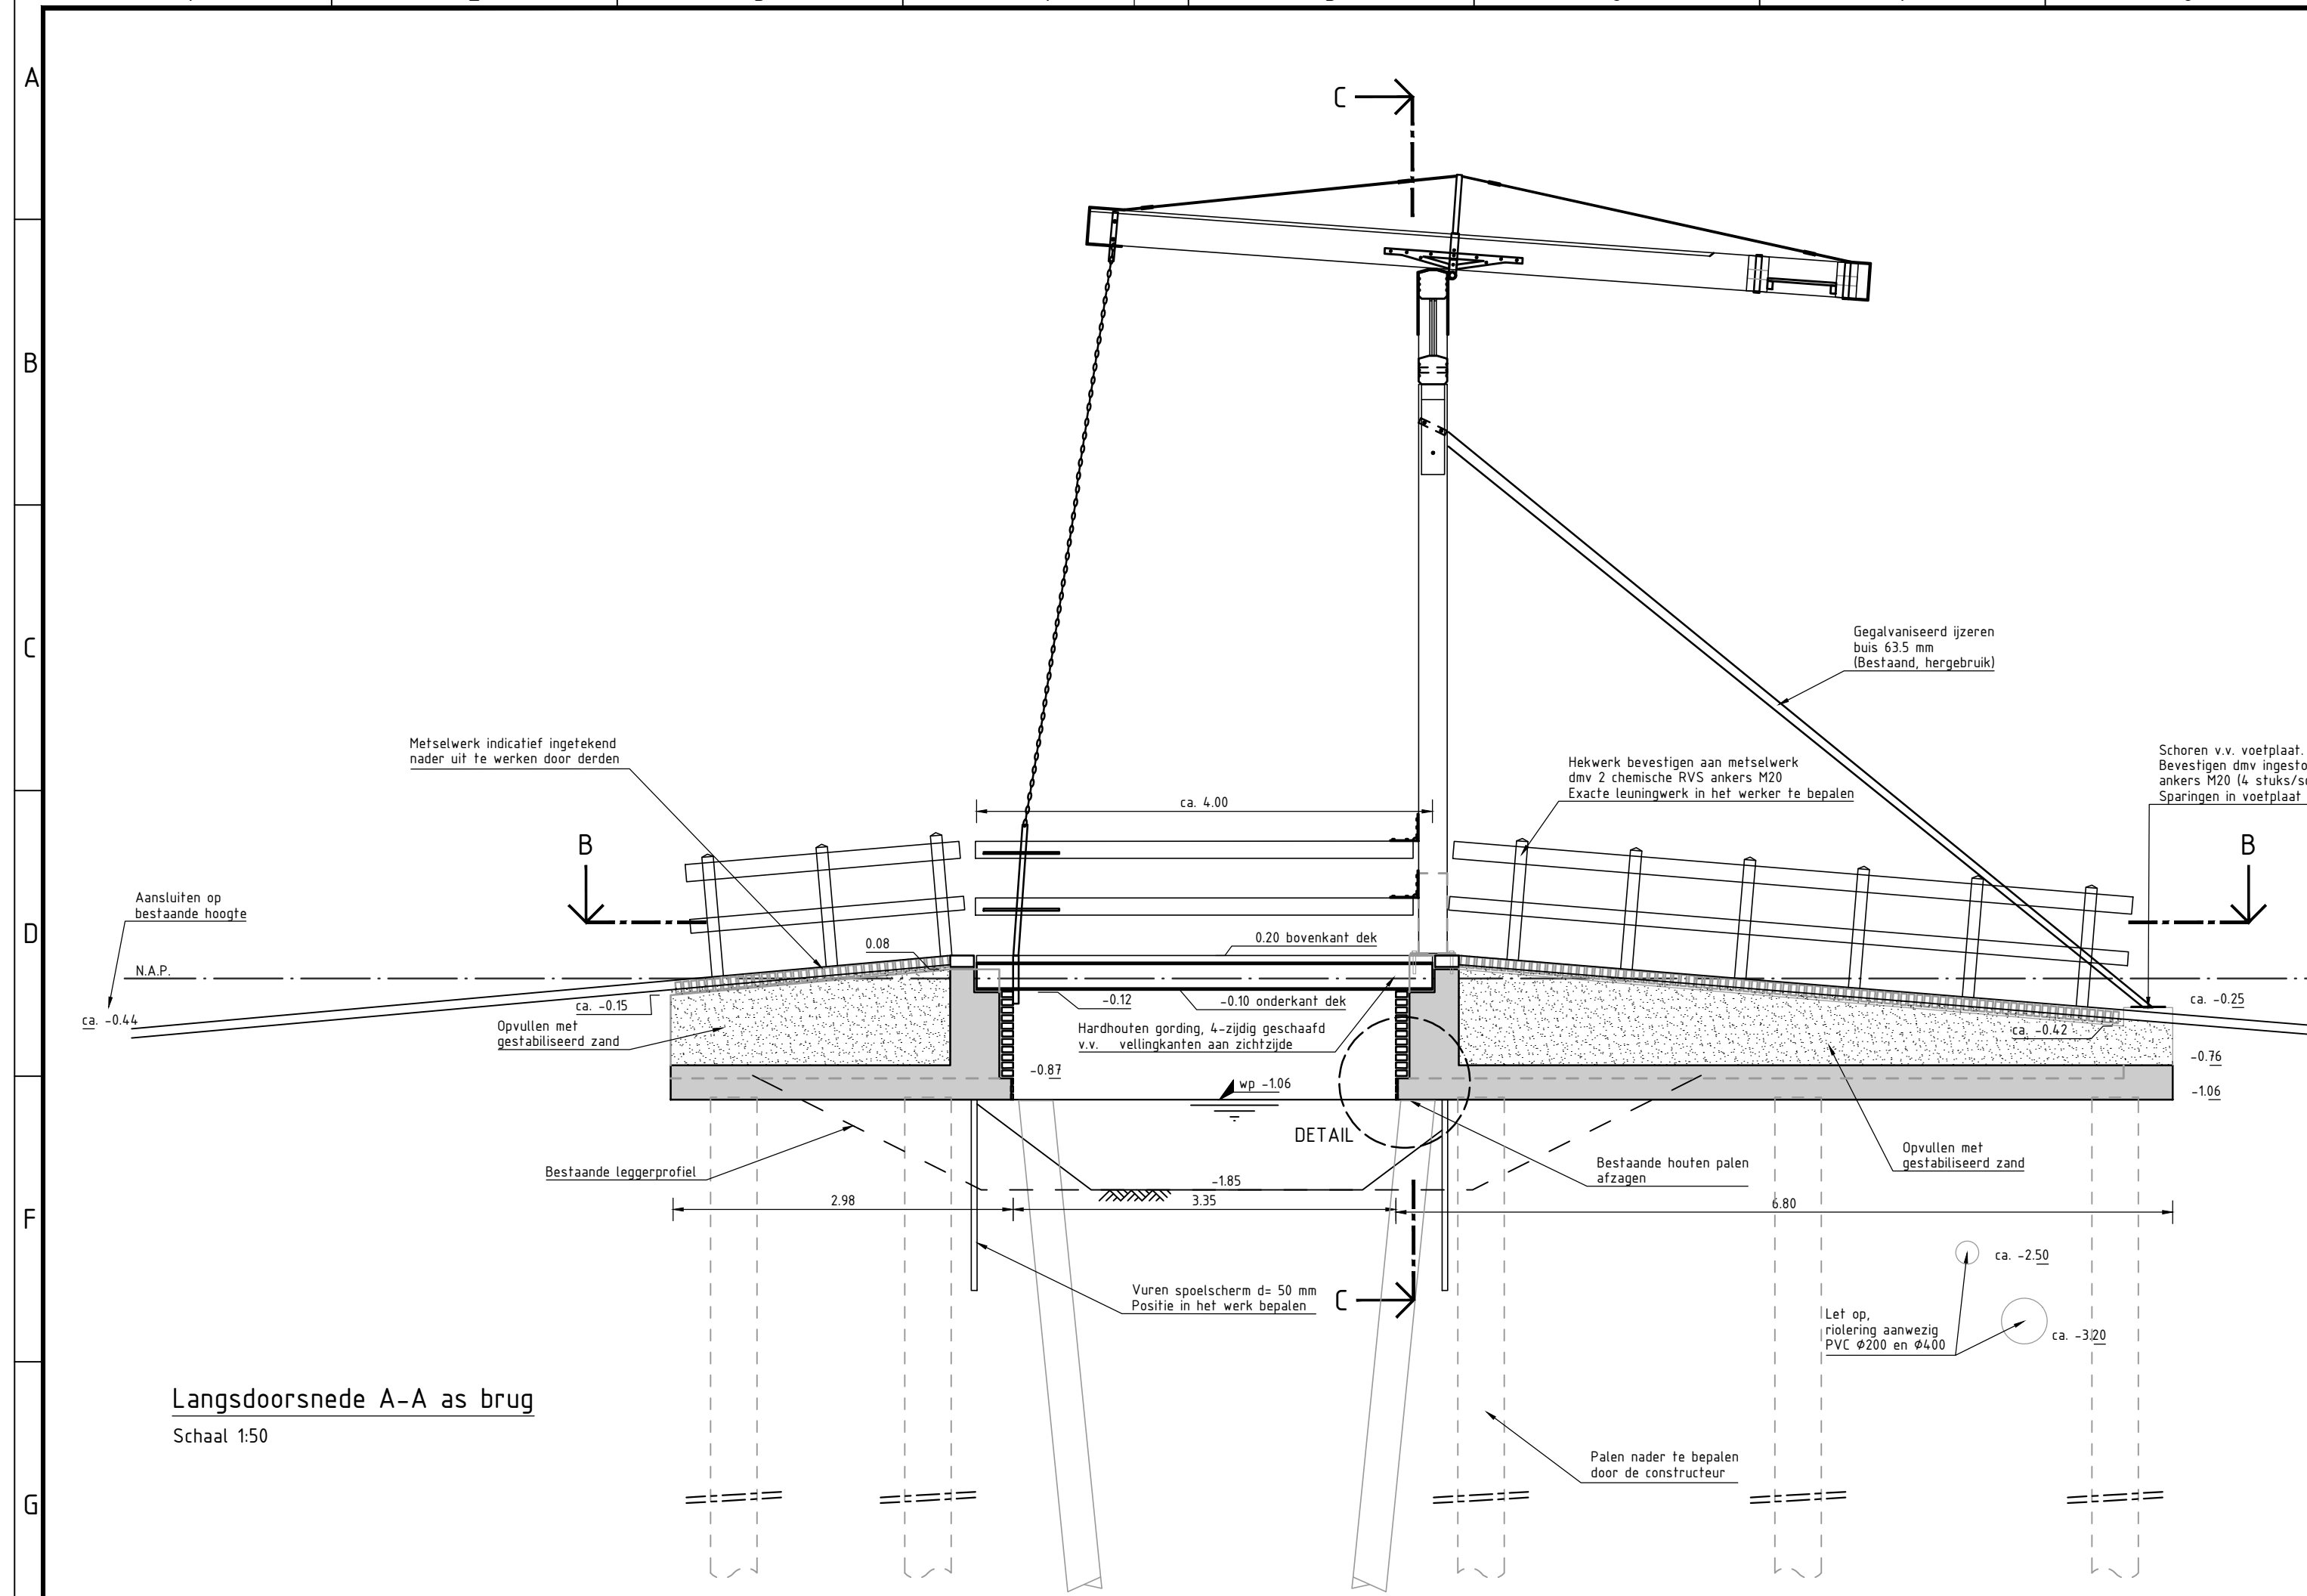

LEGENDA

ALGEMEEN

- Contouren BGT
- Werkgrens
- Kadastrale grenzen
- As rijbaan
- Inmeting

KABELS EN LEIDINGEN BESTAAND 16-04-2025

KABELS DATA

- Datatransport
- Datatransport
- Datatransport

KABELS ELECTRA

- Elektra laagspanning
- Elektra middenspanning

GASLEIDINGEN

- Gas lage druk

WATERLEIDINGEN

- Watertransport

RIOLERING

- Riool (Polyvinylchloride Gemeente Waterland)
- Riool (Hoogheemraadschap Hollands)

OVERIGE

OPMERKINGEN

- maten in meters tenzij anders aangegeven
- hoogtematen in meters t.o.v. N.A.P.
- N.B.: rekening houden met kabels en leidingen

V.NR.	DATUM	GETEKEND	WIJZIGING

PROMMENZ

projectnummer P250360

tekeningnummer VO_401

versie 1.0

blad 01 van 01

project Engineering Julianabrug te Marken

onderwerp Vormtekening Julianabrug Beton- en houtwerk

opdrachtgever Van Geemen GWW

ontwerper DJ. van Dijk

projectleider B. Bos

status Definitief

datum 14-05-2025

formaat A1

paraaf 1:100 / 1:20

datum 14-05-2025

paraaf

datum 14-05-2025