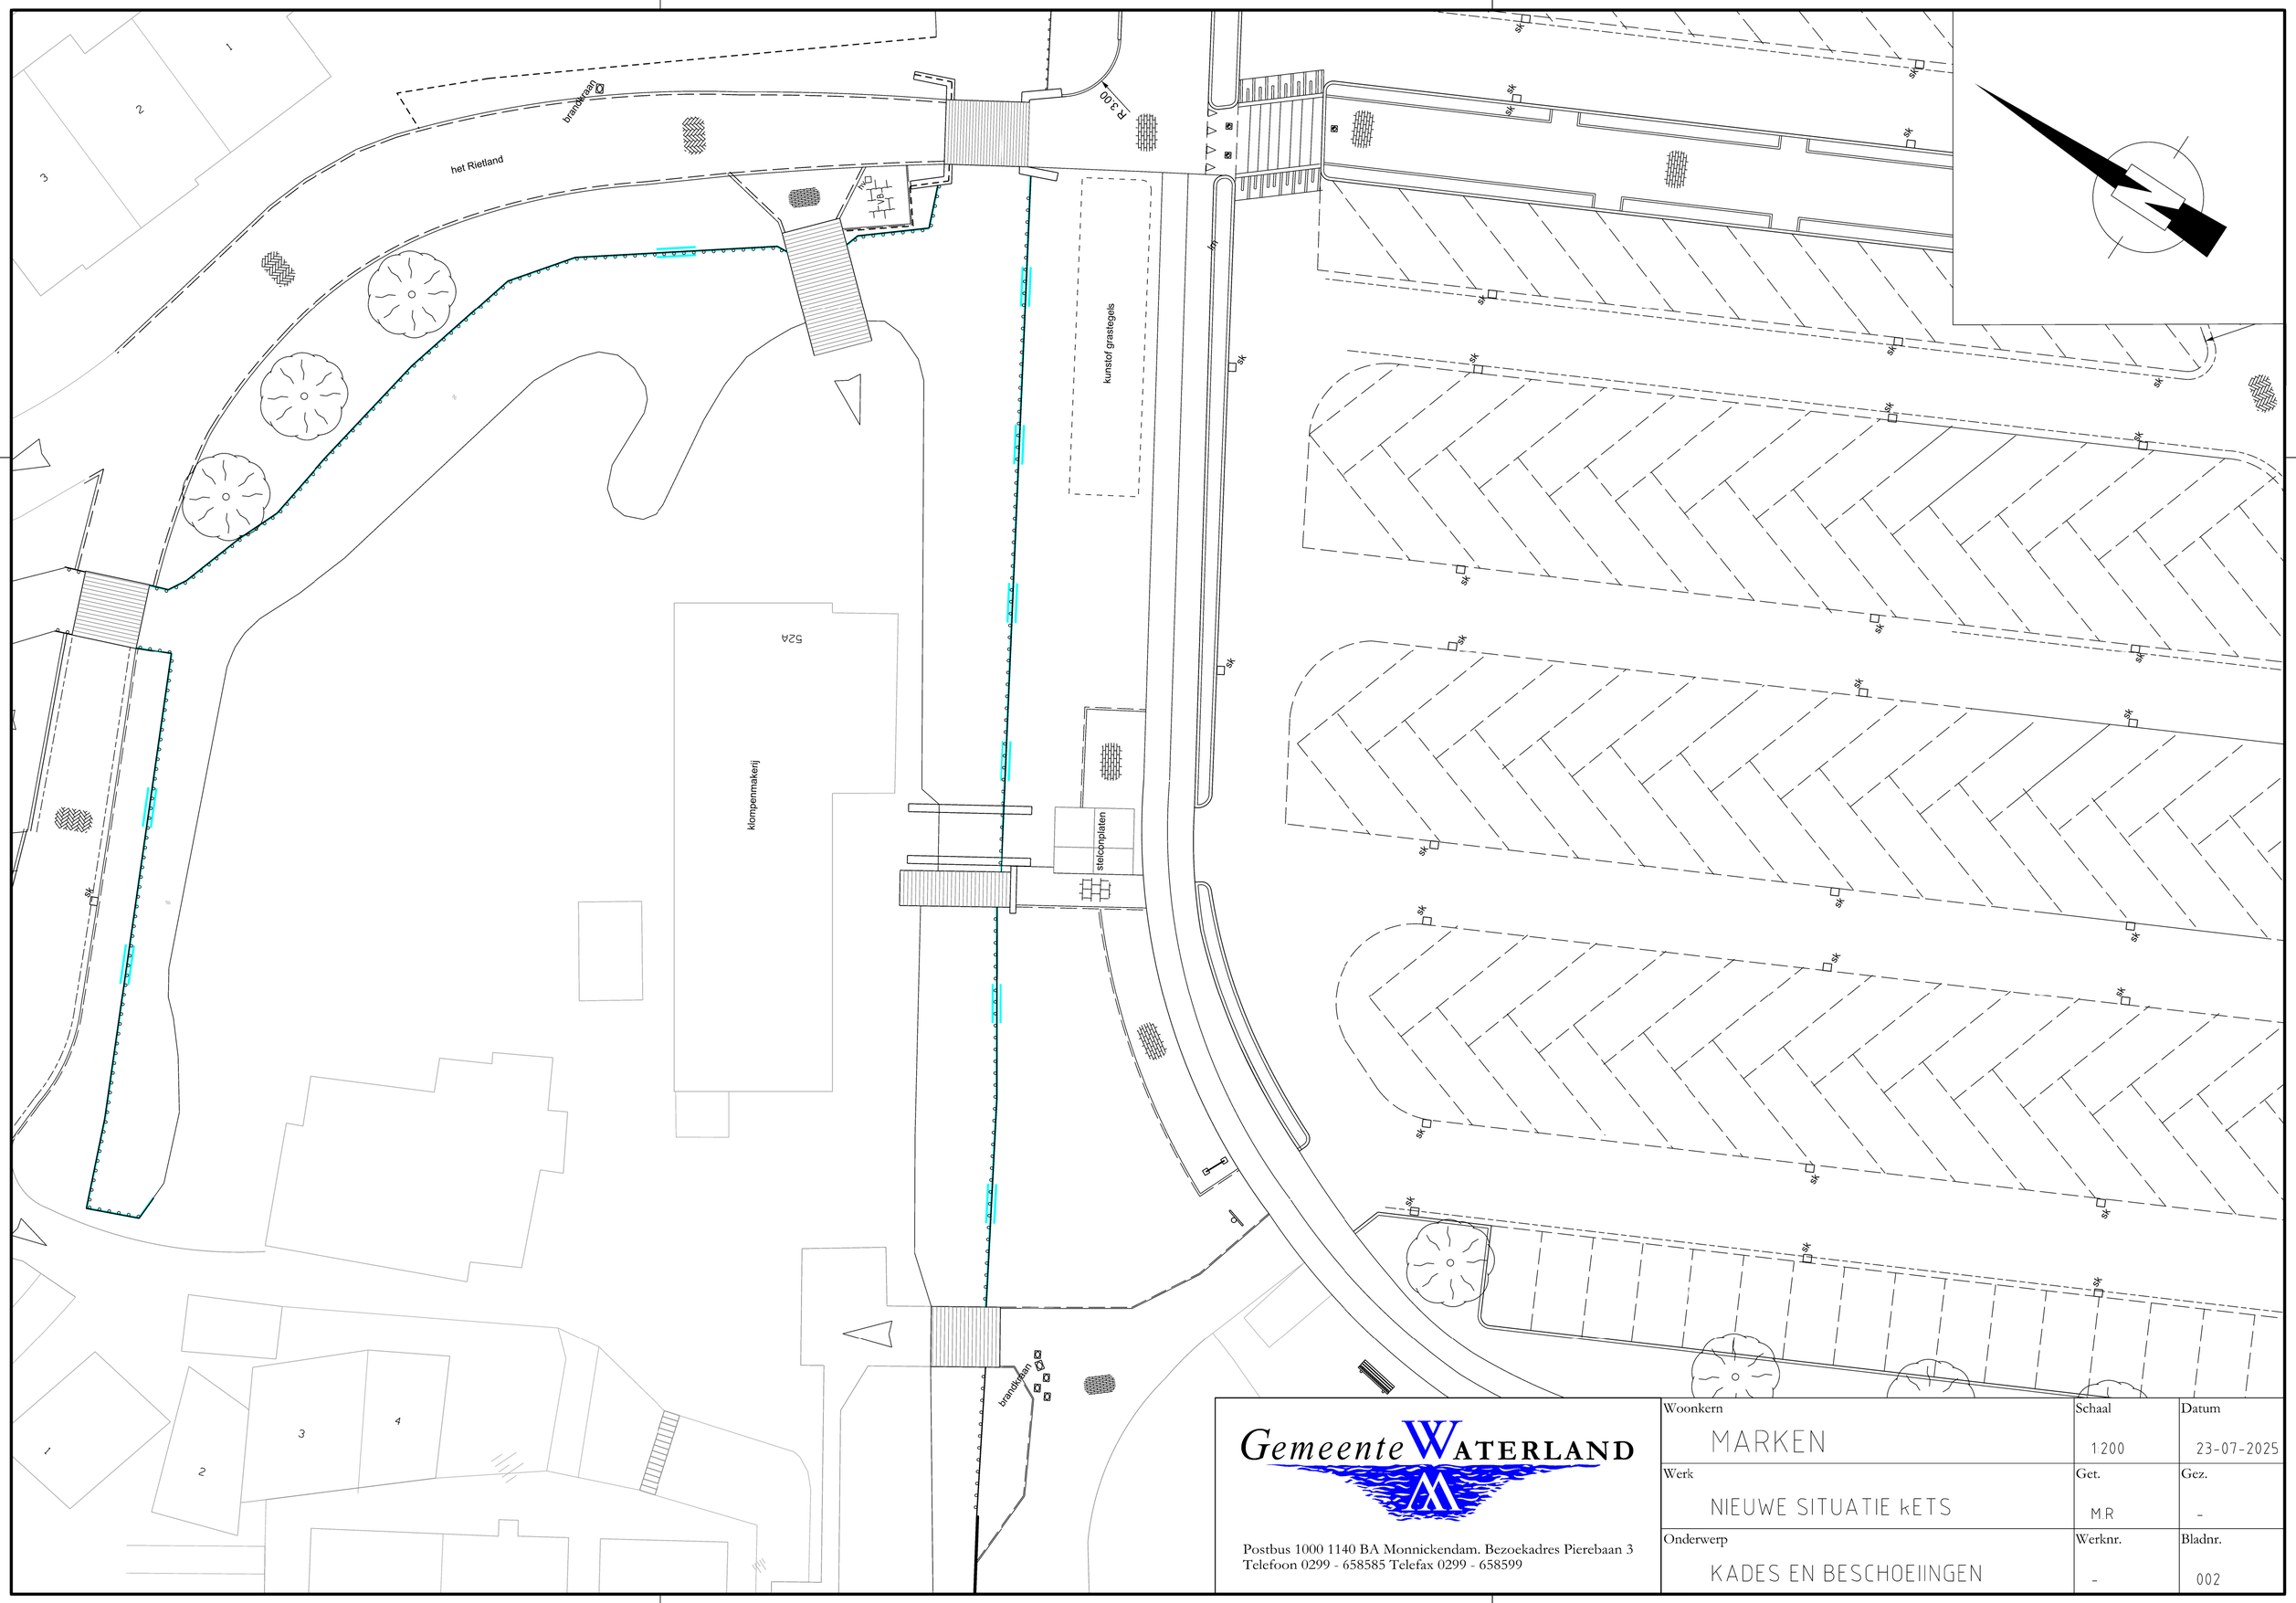

Gemeente Waterland
Postbus 1000 1140 BA Monnickendam. Bezoekadres Pierebaan 3
Telefoon 0299 - 658585 Telefax 0299 - 658599

Woonkern	Schaal	Datum
MARKEN	1:200	23-07-2025
Werk	**Get.**	**Gez.**
NIEUWE SITUATIE kETS	MR	-
Onderwerp	**Werknr.**	**Bladnr.**
KADES EN BESCHOEIINGEN	-	002