



Kerkbuurt 39

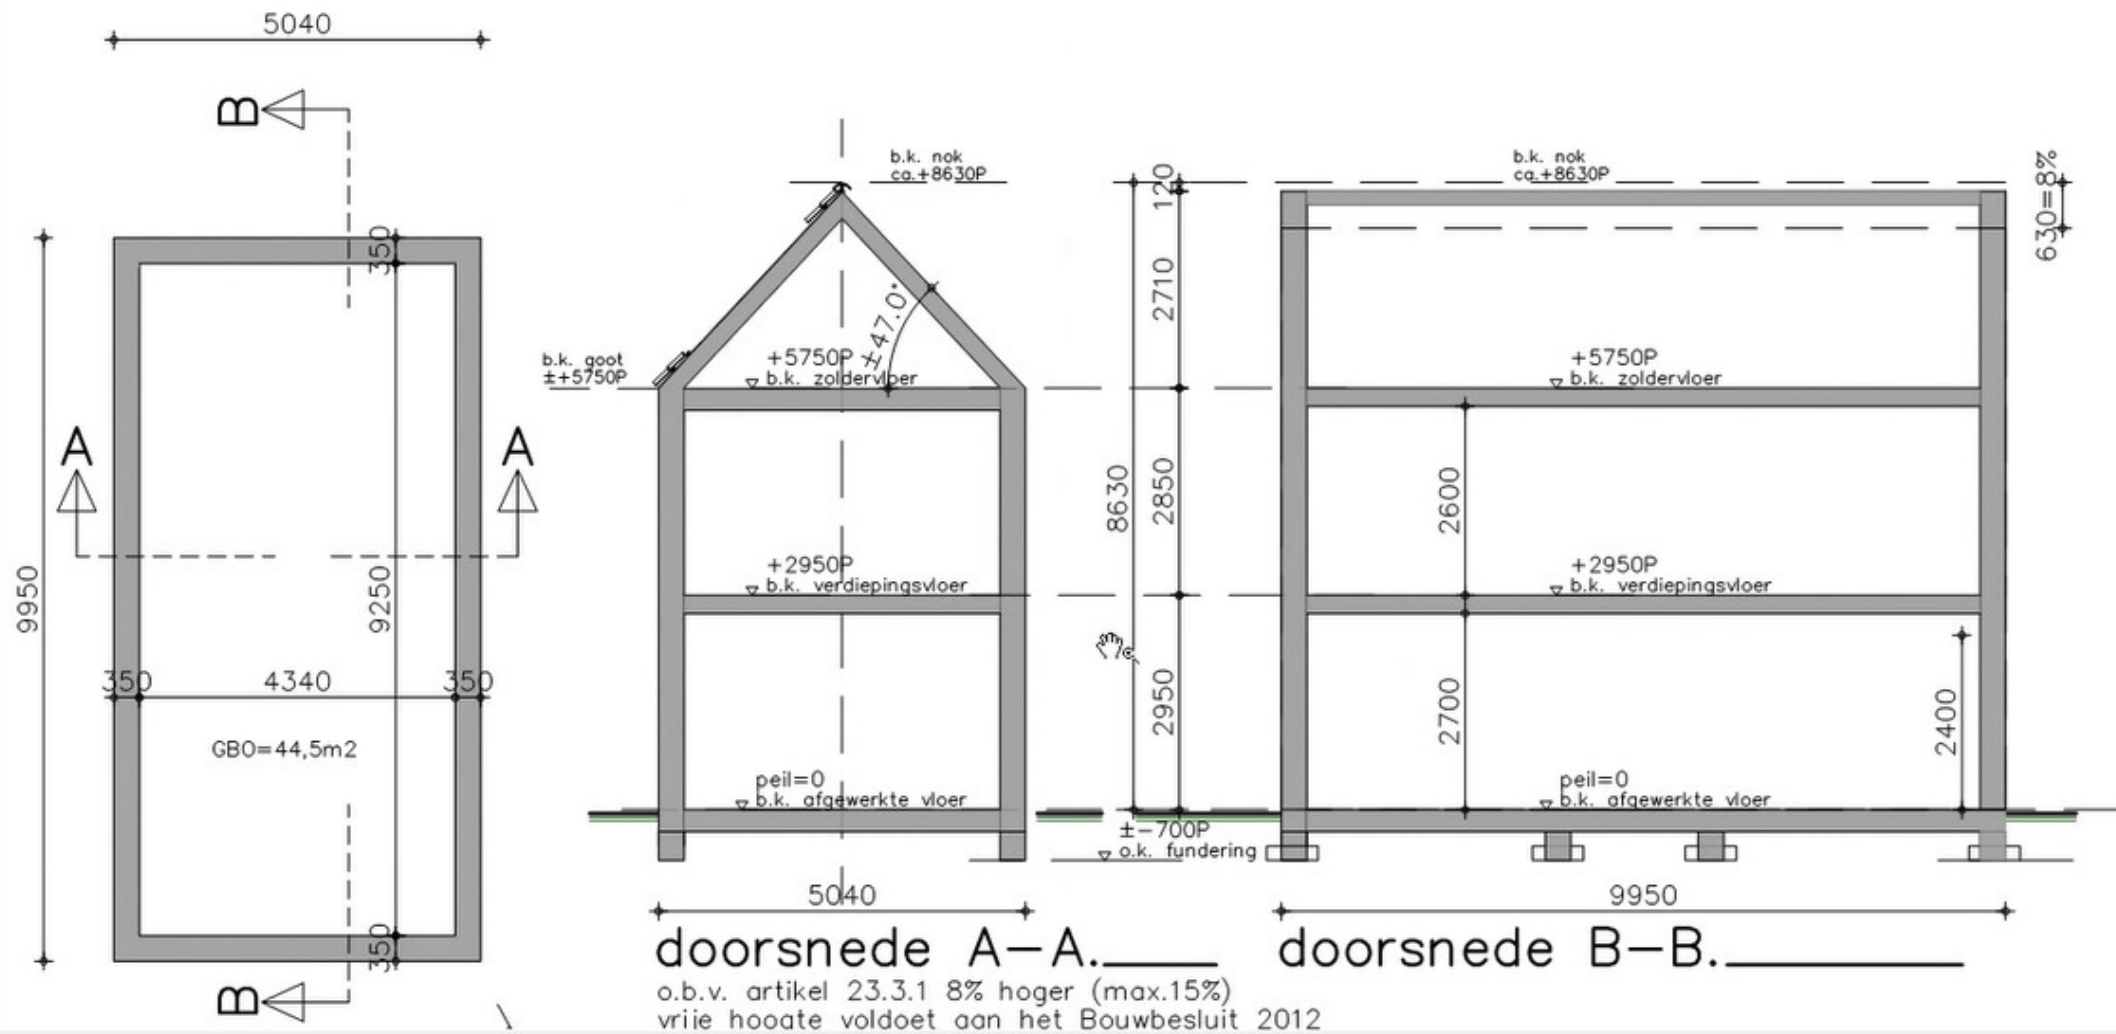

gewijzigd: 5 juni 2025



Havenbuurt 17

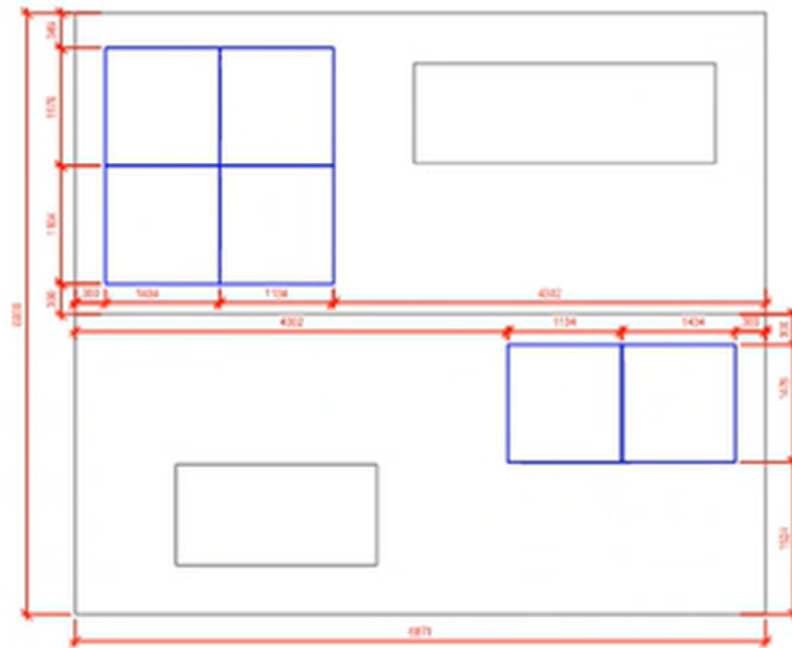

TER CONTROLE

Code	Datum	Omschrijving	Gewijz. door

Aangegeven maten zijn circa-maten, hier kunnen geen rechten aan worden ontleend.

KLIEFS :

BETREFT : PV INSTALLATIE		PROJECT : A. KAARS HAVENBUURT 17 1156 AL MARKEN	BLAD PV-00
GETEKEND : KH	SCHAAAL : 1:50	PROJEKT :	 afdeling 2 1112 PV Vissersdijk 1209 24 28 80 www.smit-elektrotechniek.nl
DATEM : 16-7-2022	GEW :	VERBODEN :	
OPDRACHT : A. KAARS HAVENBUURT 17 1156 AL MARKEN			

