



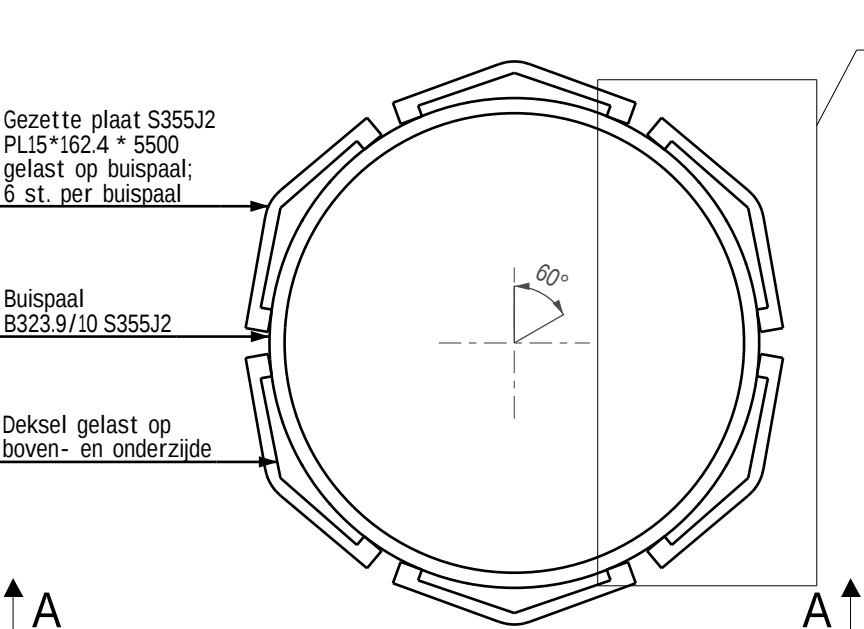


Bovenaanzicht
schaal: 1:5


Detail A

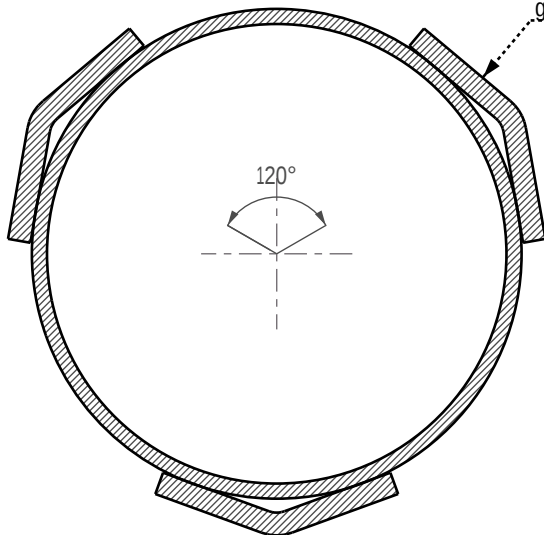


Doorsnede B - B (tussen -4,0 en -5,0)
schaal: 1:5

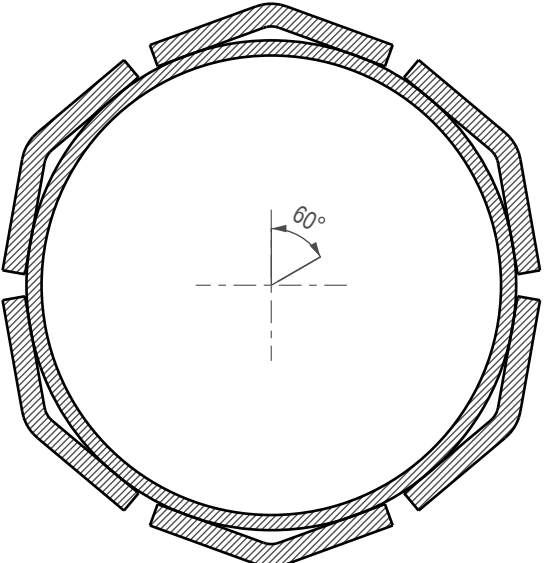


Doorsnede C - C (tussen -5,0 en -9,5)
schaal: 1:5

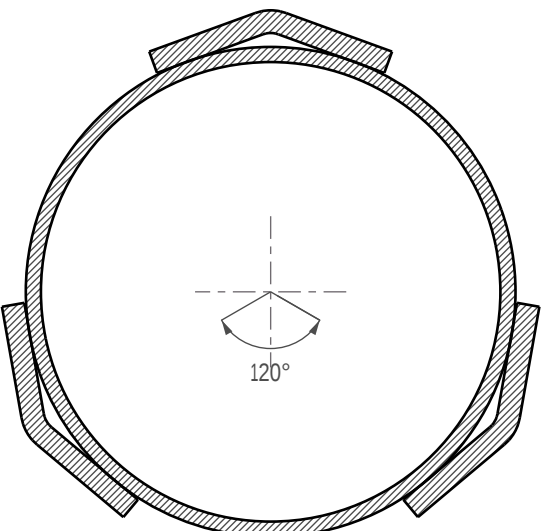

Doorsnede D - D (tussen -9,5 en -10,5)
schaal: 1:5

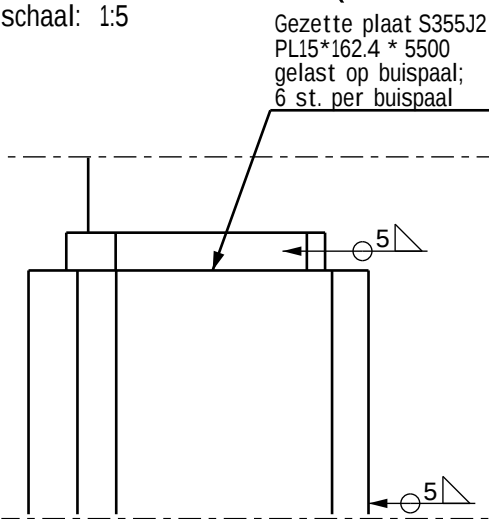

Detail B
schaal: 1:2

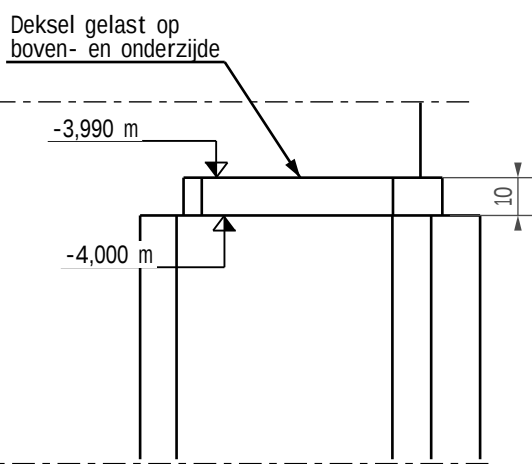

3D
schaal: 1:10

Verspringend om en om:
3 gezette platen b.k. -4,0 en
3 gezette platen b.k. -5,0

B

B


C

C


D

D

Doorsnede A - A
schaal: 1:20

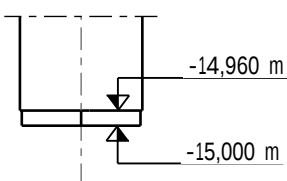

Detail A
schaal: 1:2

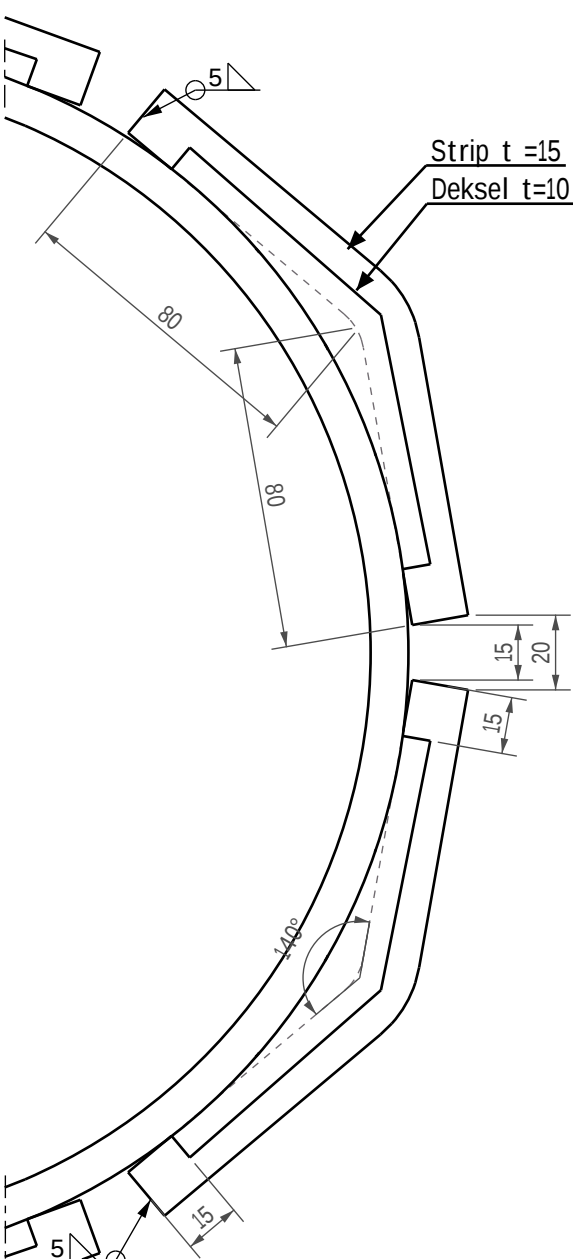

8x uitvoeren; posities zie TEK-01-01 en TEK-01-03

RENVOOI			
Algemeen: * alle maten in mm., tenzij anders aangegeven. * hoogtematen in m. t.o.v. N.A.P. * maatvoering in het werk te controleren			
Materiaalkwaliteit: Alle materialen leveren met minimaal 2.2 attest, tenzij anders aangegeven. * profielen : S235, gording & palen + bijbehorende platen S355 * overig: : S235, damwanden S240GP			
Lassen: Het laswerk uit te voeren conform NEN 1090 executieklasse 3, tenzij anders aangegeven. * alle lassen waarvoor een sterkteberekening is uitgevoerd op tekening aangegeven * alle constructiedelen ononderbroken gelast tenzij anders aangegeven * enkele hoeklassen: a = 0,8 x de dunste plaatdikte (minimaal 5), tenzij anders aangegeven * dubbele hoeklassen: a = 0,4 x de dunste plaatdikte (minimaal 5), tenzij anders aangegeven			
NEN 1090	Naam aanbouwer:	Naam lasser:	Naam RWC:
Uitvoeringsklasse: 3	Maatvoering conform tekening.	Alle lassen aangebracht conform tekening en/of renvooi.	Alle lassen conform spec. uitgevoerd. Uitslag NDO akkoord.
Meetprotocol: J/N	Datum:	Datum:	Datum: Verantwoordelijk lascoördinator

1.0	26-02-2025	Gezette platen aangepast, status definitief	BD	WJ
0.2	26-02-2025	Status ter controle	BD	WJ
0.1	25-02-2025	Interne controle, status concept	BD	WJ
Wijz.:	Datum:	Omschrijving wijziging:	Getekend:	Controle:

DE BOER & DE GROOT
CIVIELE WERKEN

Industrieweg 16
8861 VH Harlingen
(0517) 430 542
info@deboerendegroot.nl
www.deboerendegroot.nl

Opdrachtgever:
Rijkswaterstaat

Project:
Dijkversterking Marken

Onderdeel:
Gemaal

Versterking buispalen

ADONIN
advies, ontwerp & inspecties

Fase:
Uitvoering

Projectnr.:
2022-00142

Tekeningnr.:
5937-TM-TEK-012

Status:
Definitief

Bladnr.:
TEK-01-06

Versie:
1.0

Tekenaar:
[Redacted]

Datum:
17-02-25

Formaat:
A2

Projectleider:
[Redacted]

Schaal:
1:20/10/5/2

Norme:
[Redacted]

Norme:
[Redacted]