
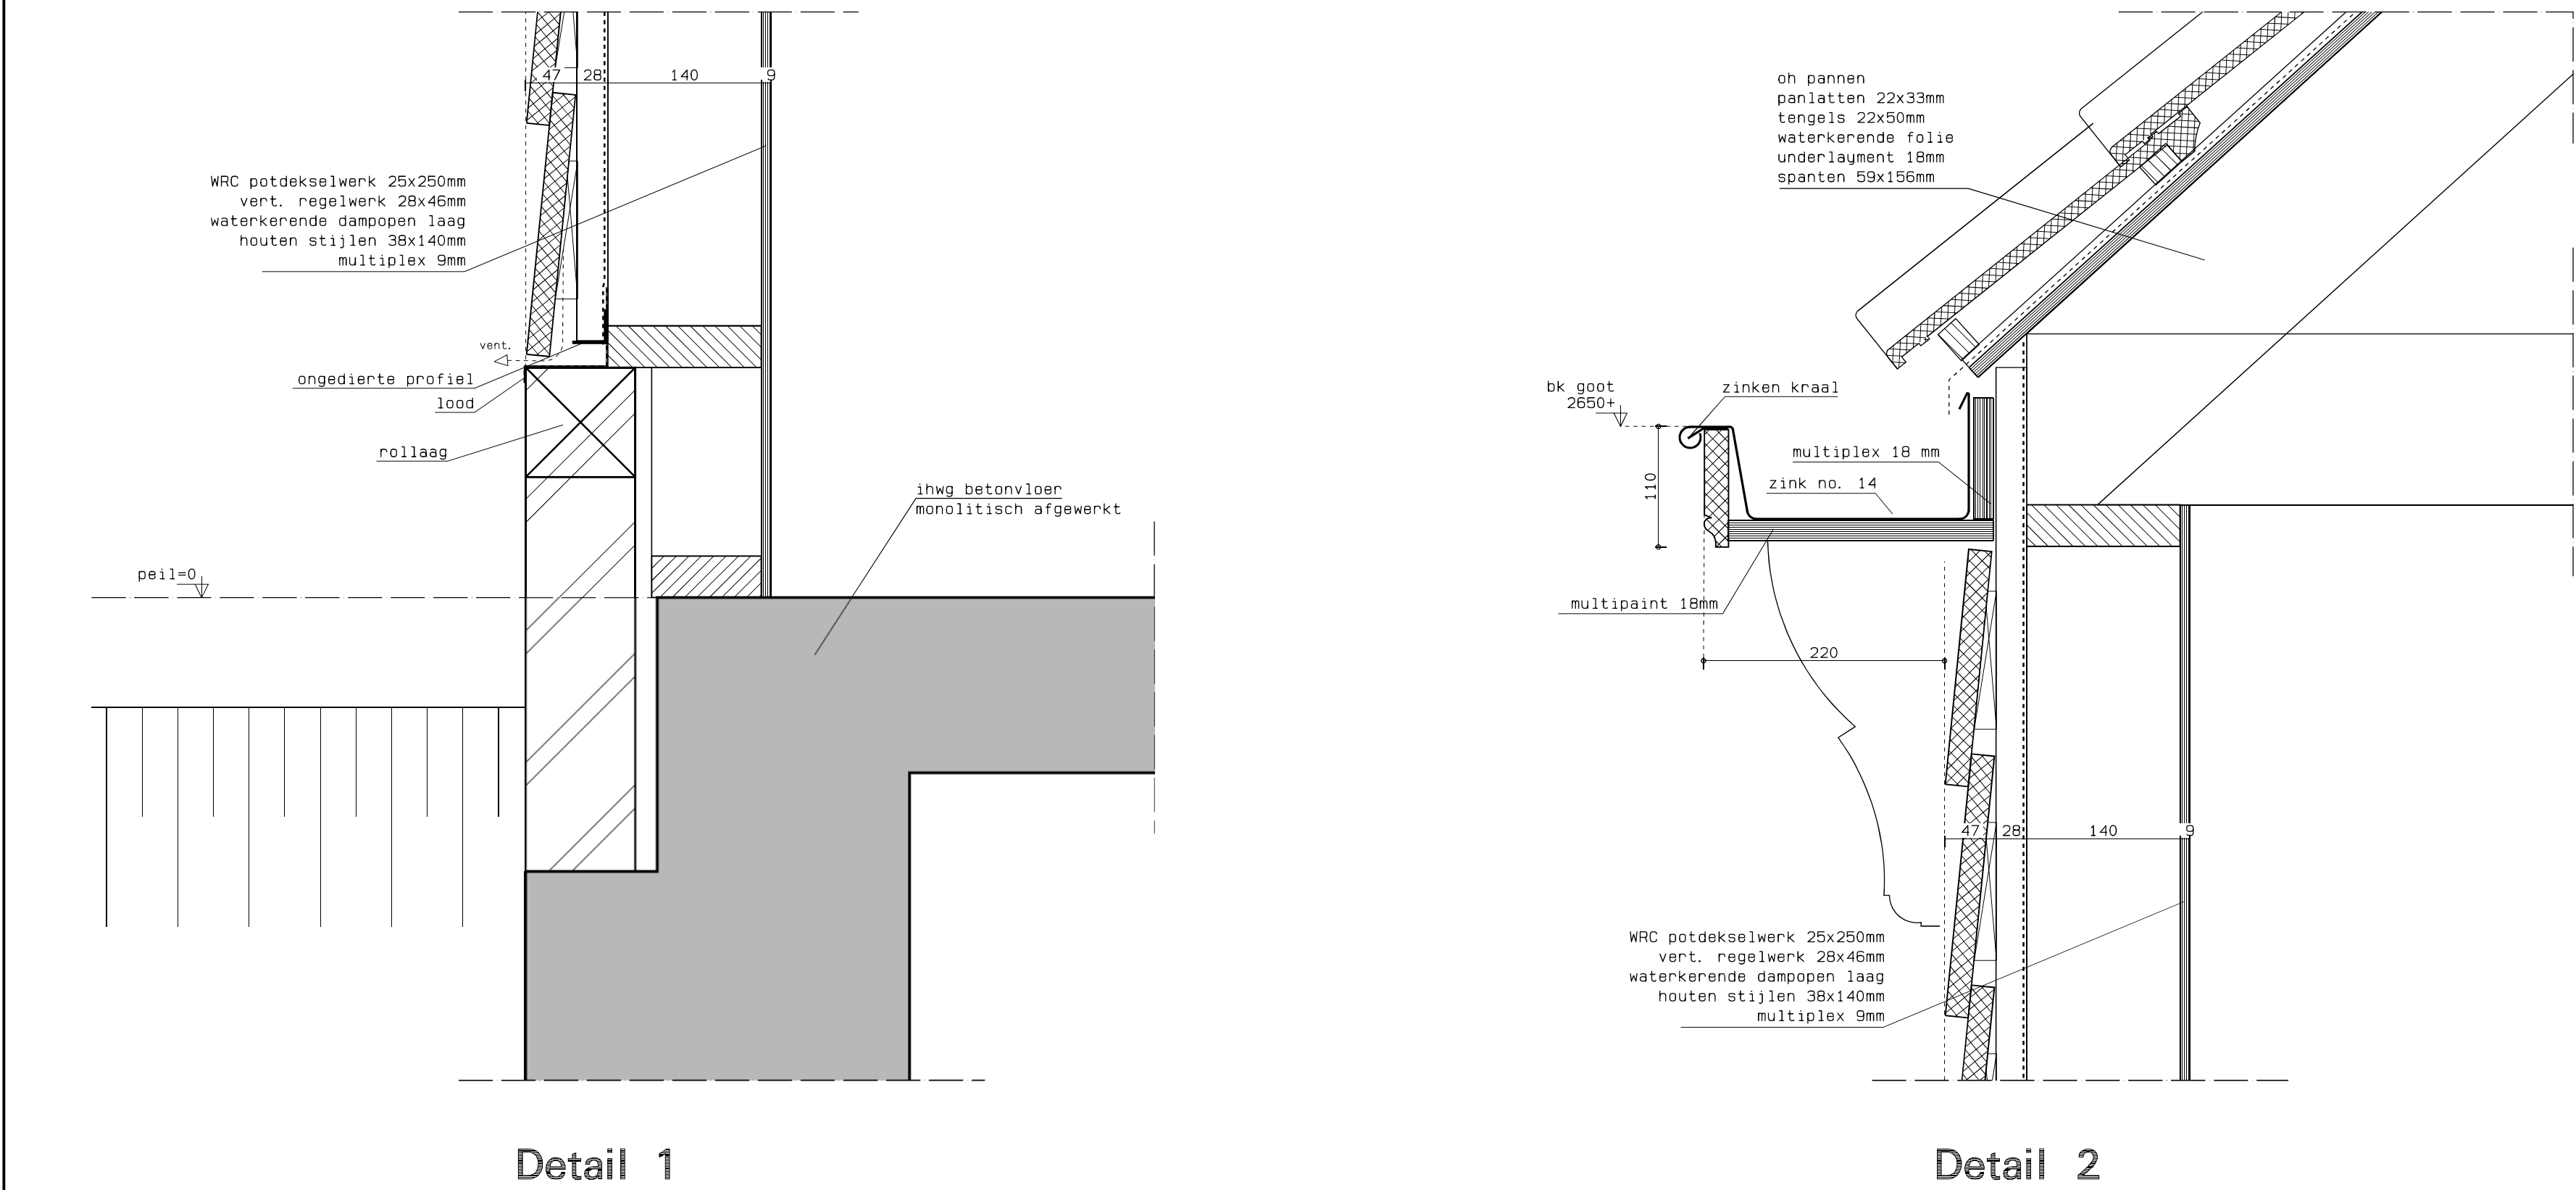
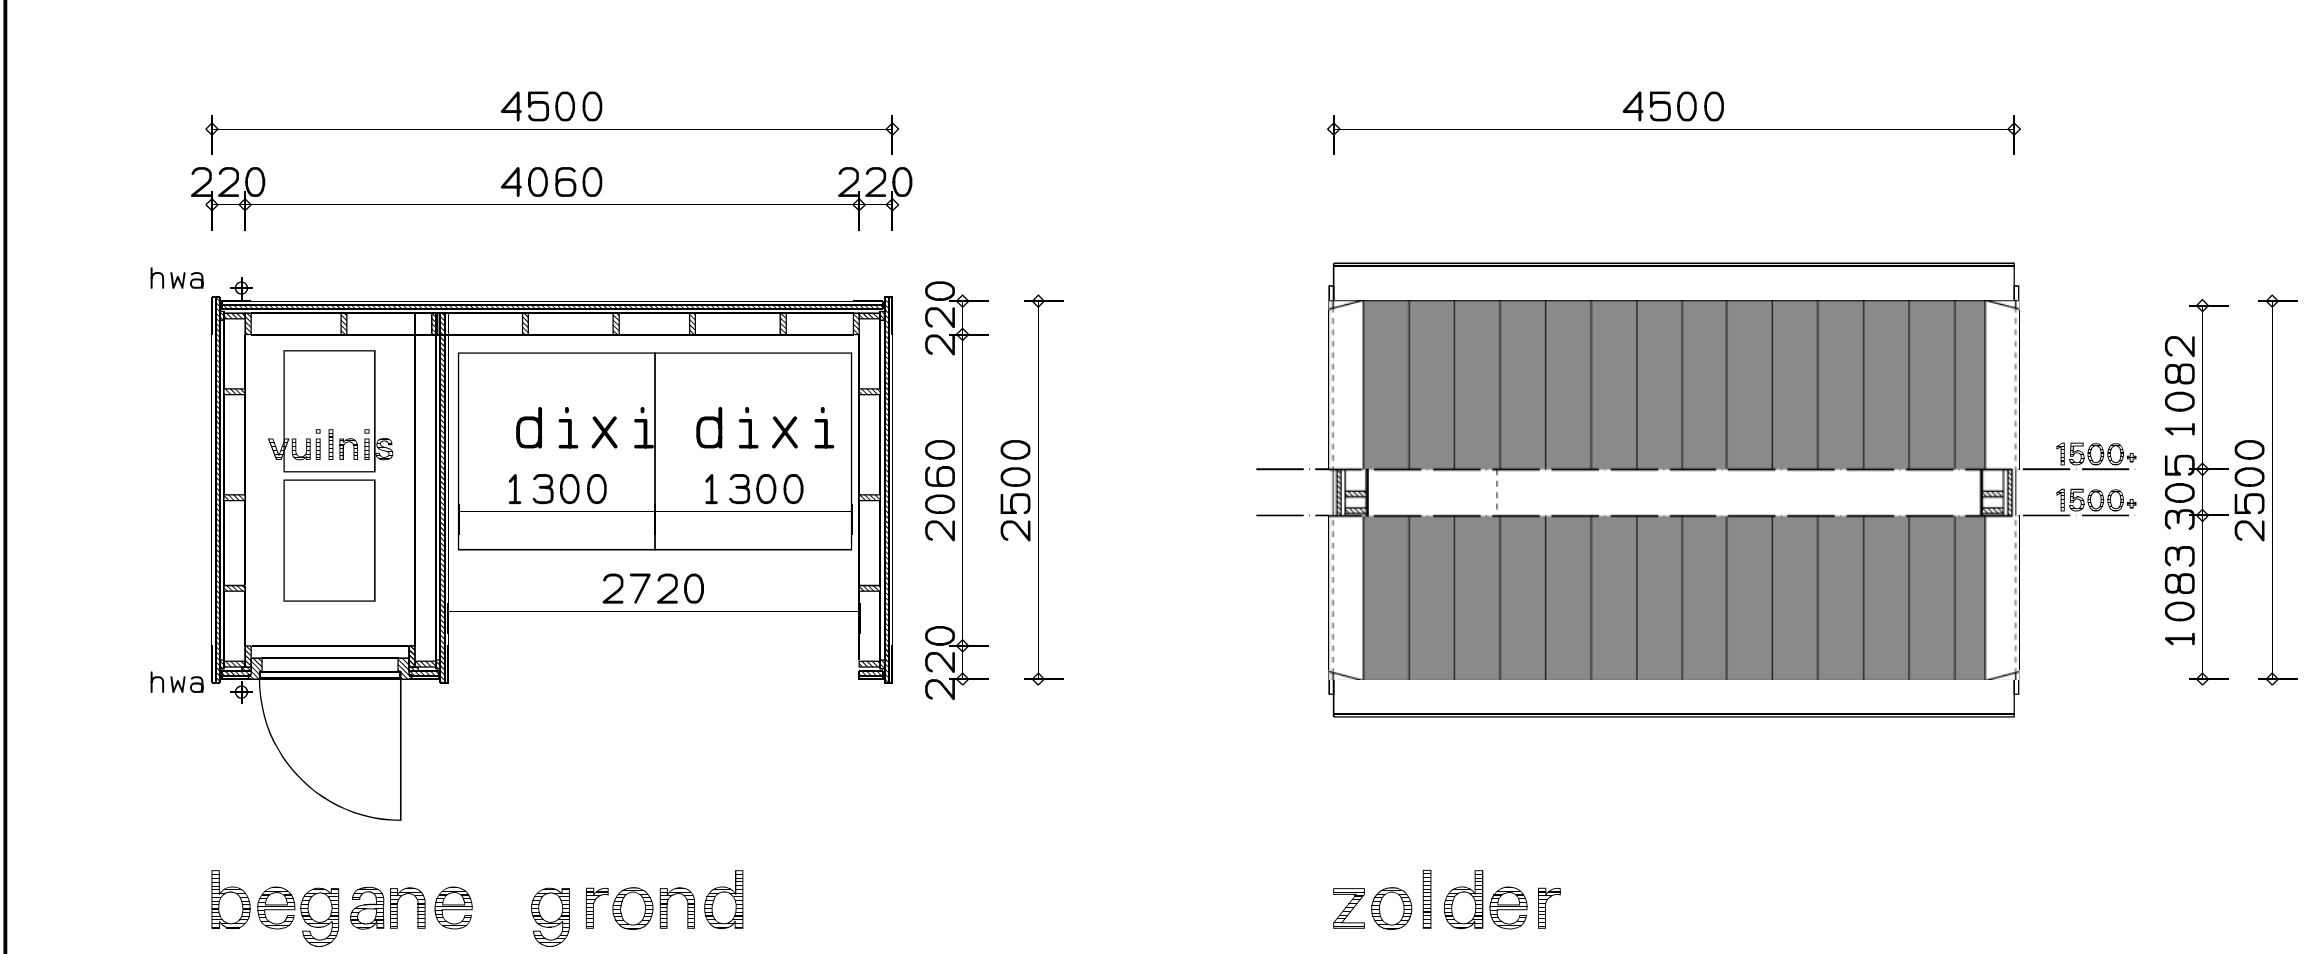


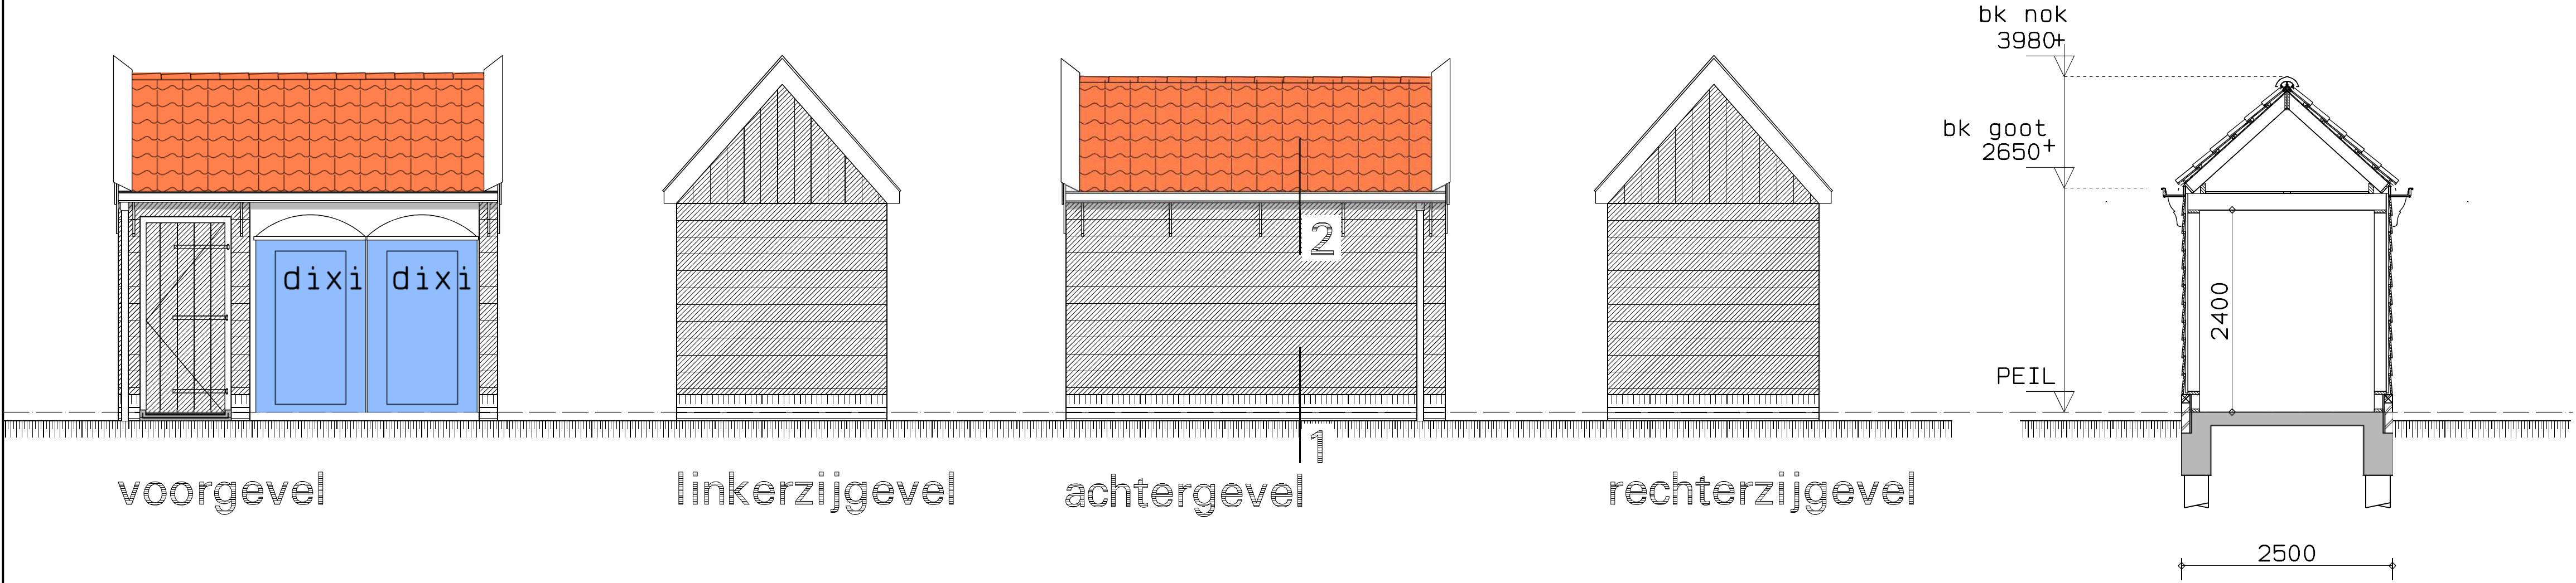

Renvooi brandweer

De bouwconstructie bezit een brandwerendheid tot bezwijken van 0 minuten conform artikel 2.10 van het bouwbesluit.

Eisen m. b. t. bouwbesluit

Het gebouw omvat de volgende gebruiksfuncties met de daarbij behorende bezettingsgraden:
-overige gebruiksfunctie

De wering van vocht van zowel binnen als buiten uitvoeren volgens BB Afdeling 3.5 artikel 3.20 t/m 3.23

Afd. 4.4. art. 4.23 lid 1: Vrije doorgang verkeersroute:
Een verkeersroute heeft een vrije breedte van min. 0.85m


Een te bouwen bouwwerk beschermen tegen indringen van ratten en muizen vlgs BB adf. 3.10 art. 3.69

Kleur- en materiaalstaat

Omschrijving	Materiaal	Kleur
gevels gemetseld	baksteen waalformaat	rood
gevels hout	western red cedar	d. groen (Ral. 6009)
dakpannen	oh pan	rood
kozijnen	hout	gebr. wit (Ral. 9001)
deuren	hout	d. groen (Ral. 6009)
daklijsten	western red cedar	gebr. wit (Ral. 9001)
gootlijsten/klossen	western red cedar	gebr. wit (Ral. 9001)
HWA	zink	natuurel

Renvooi

	gevelsteen
	constructiebeton
	houten gevelbekleding
	hwa ♦ hemelwaterafvoer

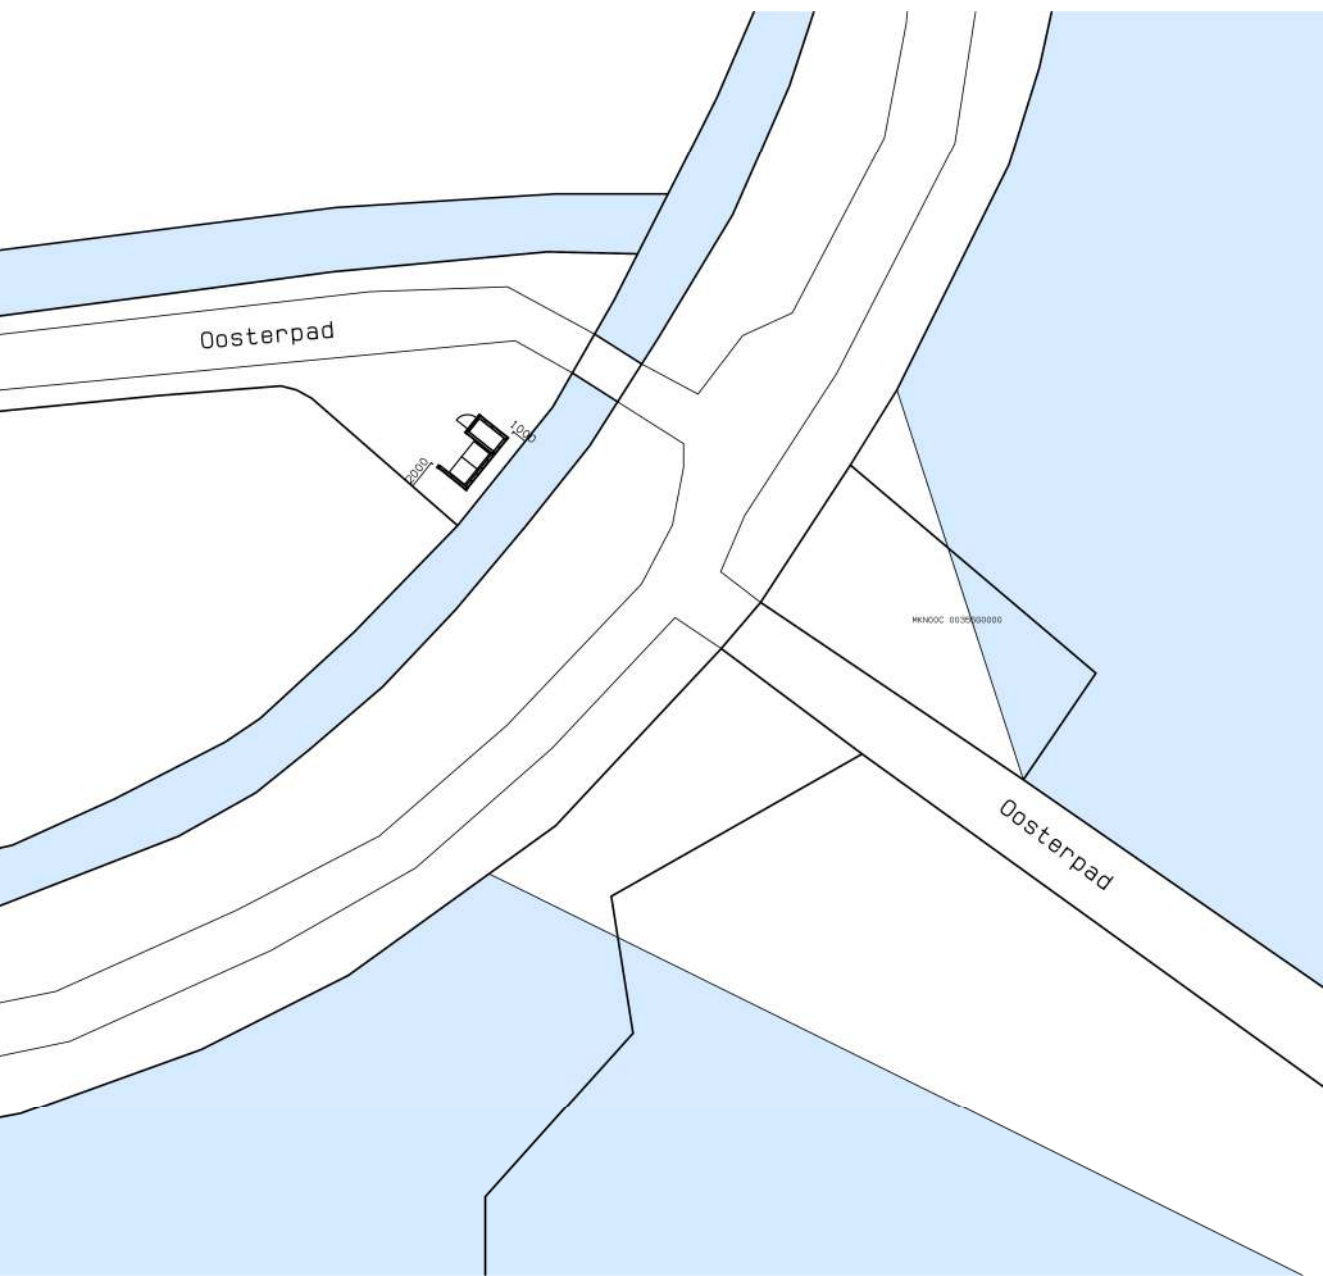

Situatie 1:500

gewijzigd					
project	Combinatie Hof op Marken nieuwbouw Toiletgebouw				
opdrachtgever					
omschrijving	Aanvraag omgevingsvergunning				



ARCHITECTEN EN INGENIEURS BV

Wagengouw 12
1161 EG Broek in Waterland
tel. 020-4031391
fax. 020-4033779
email: w3@wadman.nl

refs	2034-vo2
schaal	1:50
getekend hwa	datum 28-07-2023

werk	22129	tekening	ao01
------	-------	----------	------