


Kets 7



Noord-Westelijke gevel

Noord-Oostelijke gevel

Zuid-Oostelijke gevel

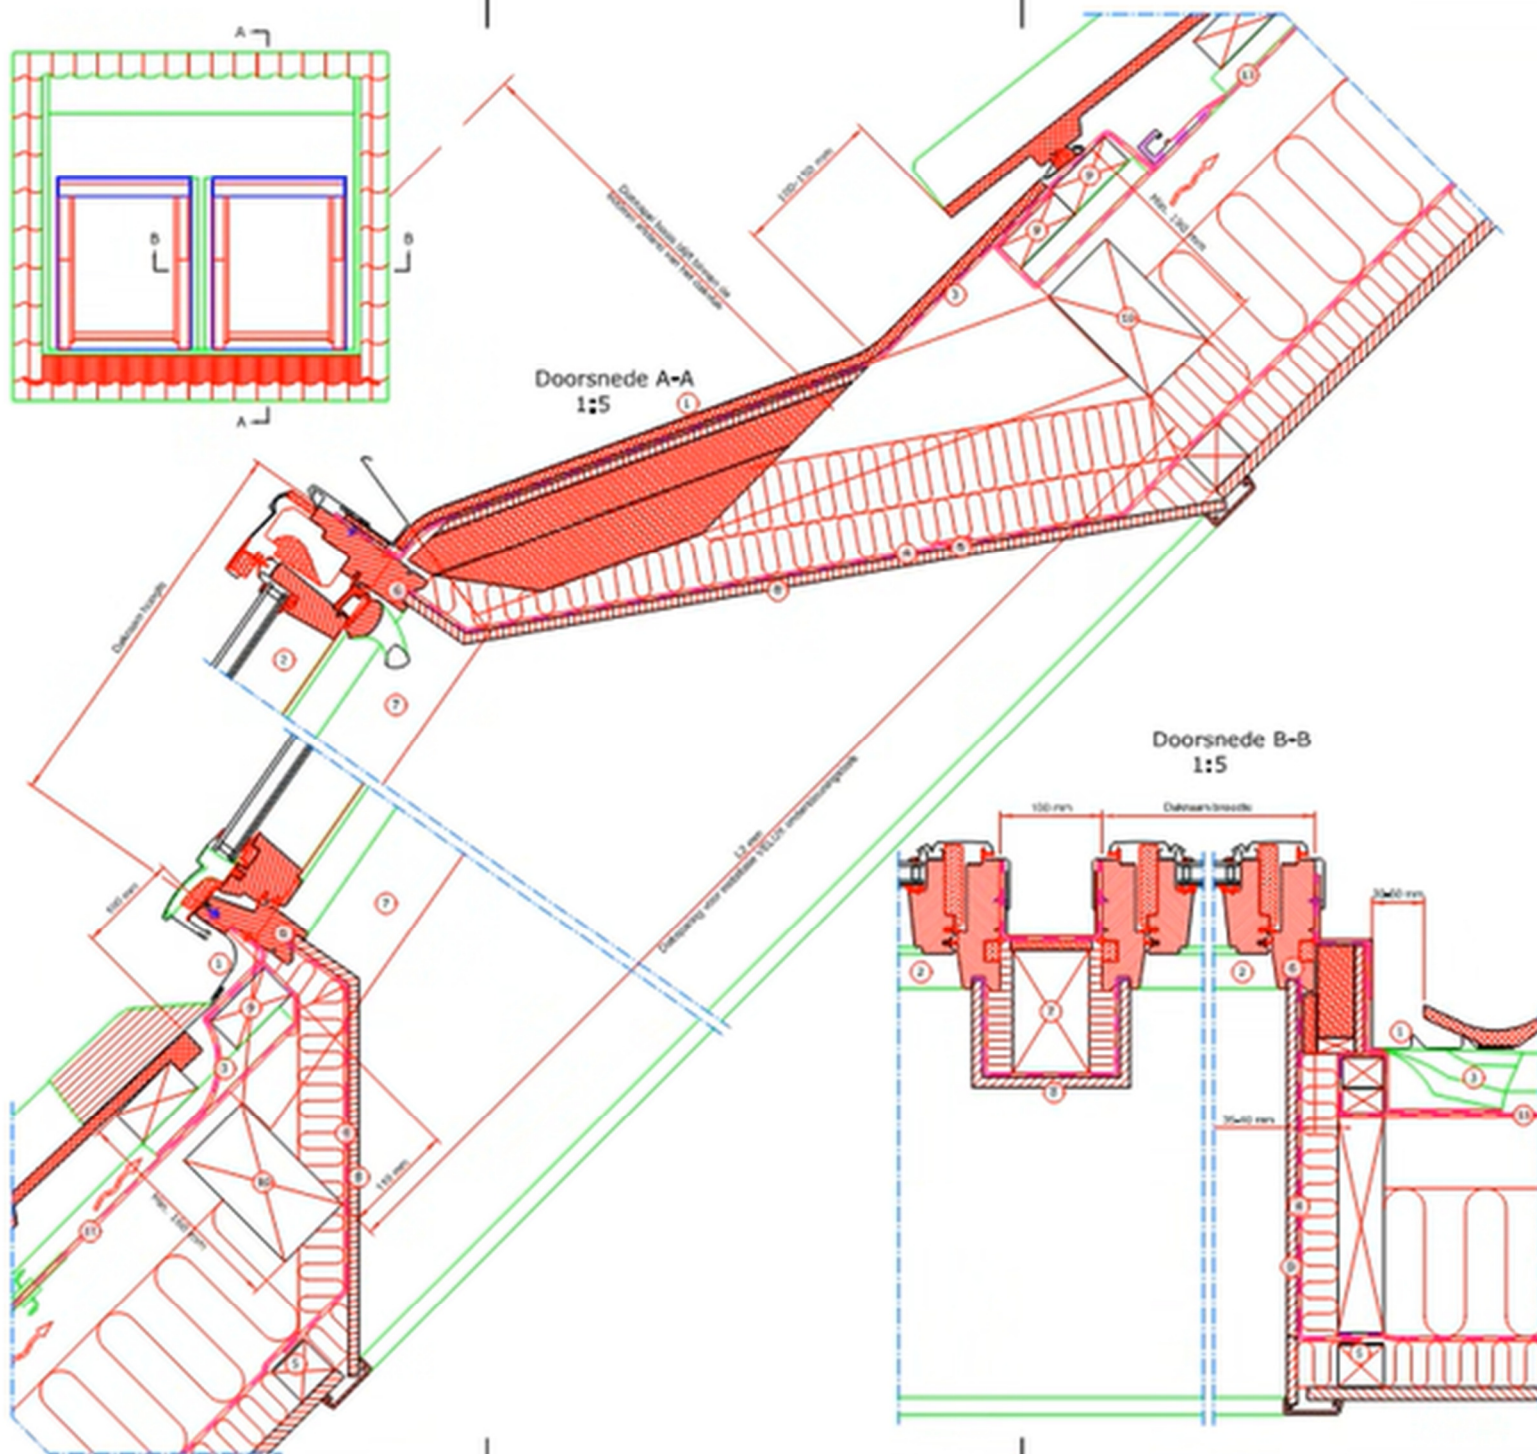

- 1 VELUX gootstuk (EAW-21E 10°/15°)
- 2 VELUX dakraam (GGL/GGU 15°/40°)
- 3 VELUX waterkerend manschet (BFX)
- 4 VELUX dempverminderende B&B (BBX)
- 5 VELUX dempverminderende B&B: Sloot (BBX)
- 6 Afschermingsprofiel B&B in afbouwprofiel
- 7 VELUX ondersteuningsbalk
- 8 Afbewerking (B&B VELUX)
- 9 Montageset (B&B VELUX)
- 10 Randlijst (B&B VELUX)
- 11 Dams open B&B (B&B VELUX)

Dakbedekking:

Dakpan

Max 1,20 mm

VELUX Producten:

GGL/GGU

15°/40°

EAW-21E

10°/15°

Ondersteuningsbalk

BFX

BBX

Dakpanning voor
installatie VELUX
ondersteuningsbalk