

**LEGENDA**

**ALGEMEEN**



- Contouren BGT
- Werkgrens
- Kadastrale grenzen

**OEVERWERKEN**

- Aanbrengen houten (Marker) schoeiing

**OPMERKINGEN**

- maten in meters tenzij anders aangegeven
- hoogtematen in meters t.o.v. N.A.P.
- N.B.: rekening houden met kabels en leidingen

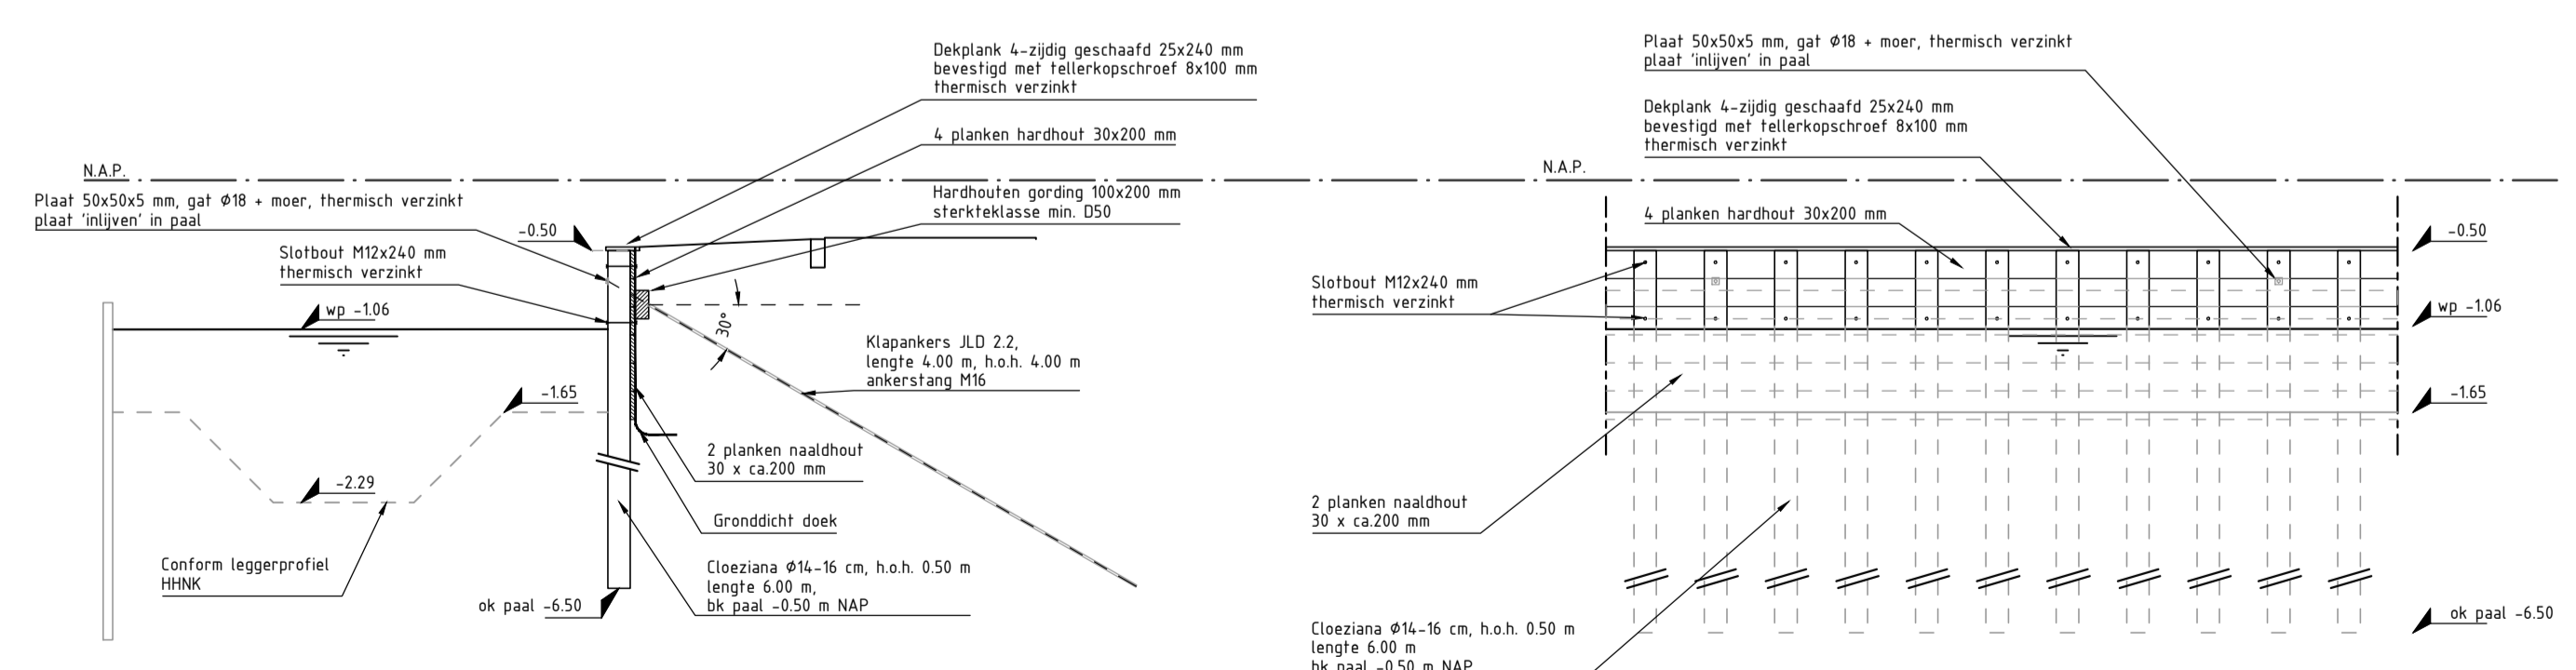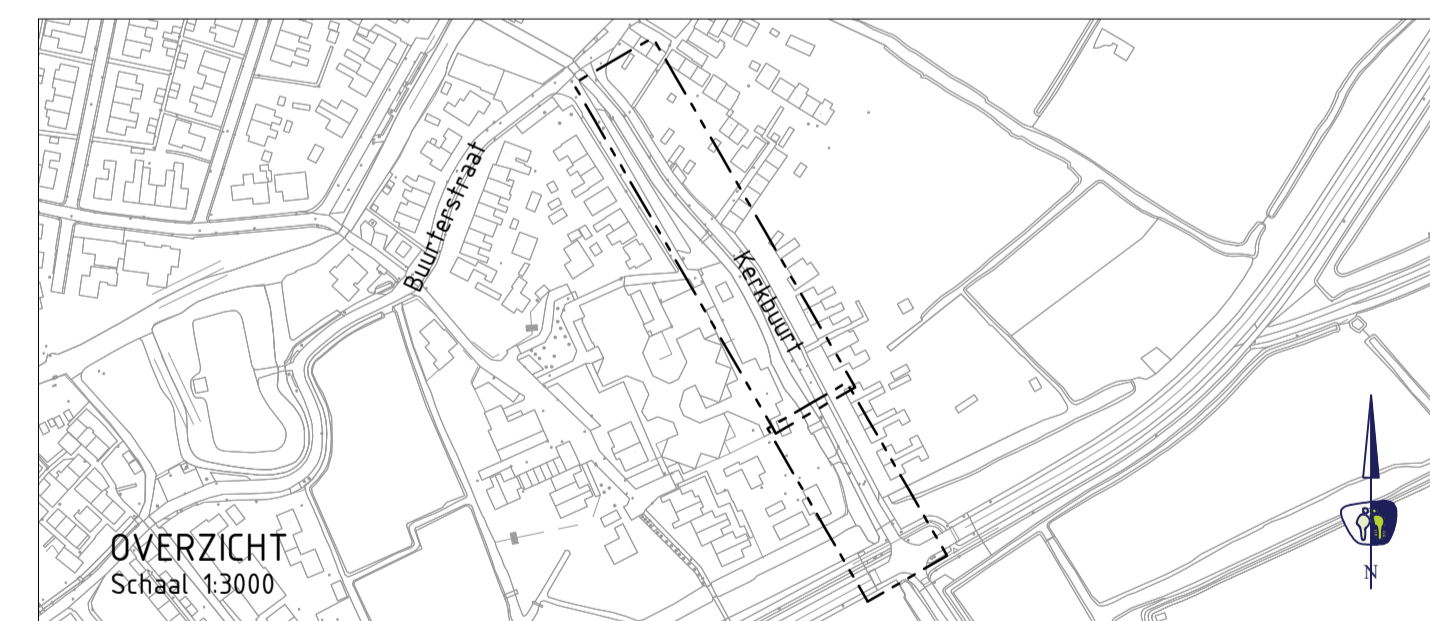

- Opbouw opgeklampt schot**
- 800 mm hardhout Azobe o.g. 30 mm
  - 4 planken 200 mm v.v. FSC-keur
  - 400 mm naaldhout 30 mm v.v. PEFC-keur
  - Grond dicht doek
  - Koppel-/overlap klampen 20 mm, h.o.h. 1000 mm

##	-	-	-
##	-	-	-
##	-	-	-
##	-	-	-
##	-	-	-
V.NR.	DATUM	GETEKEND	WIJZIGING

**PROMMENZ**

Hilmeriklaag 11 | 1741 LA Schagen | www.prommenz.nl | info@prommenz.nl

projectnummer <b>P220386</b>	tekeningnummer <b>_DO_401</b>	versie <b>1.0</b>	blad van <b>01 van 01</b>
project <b>Bouwteam damwand en kademuur Marken</b>	status <b>Definitief</b>	datum <b>27-10-2022</b>	formaat <b>A1</b>
onderwerp <b>Aanlegtekening Marker schoeiing</b> t.b.v. vergunningsaanvraag	ontwerper <b>DJ. van Dijk</b>	paraaf	datum
opdrachtgever <b>Van Geemen GWW</b>	projectleider <b>B. Bos</b>	paraaf	datum

*een frisse blik op ouwbte*

Principe dwarsprofiel 'Marker schoeiing'  
Schaal 150

Vooraanzicht 'Marker schoeiing'  
Schaal 150