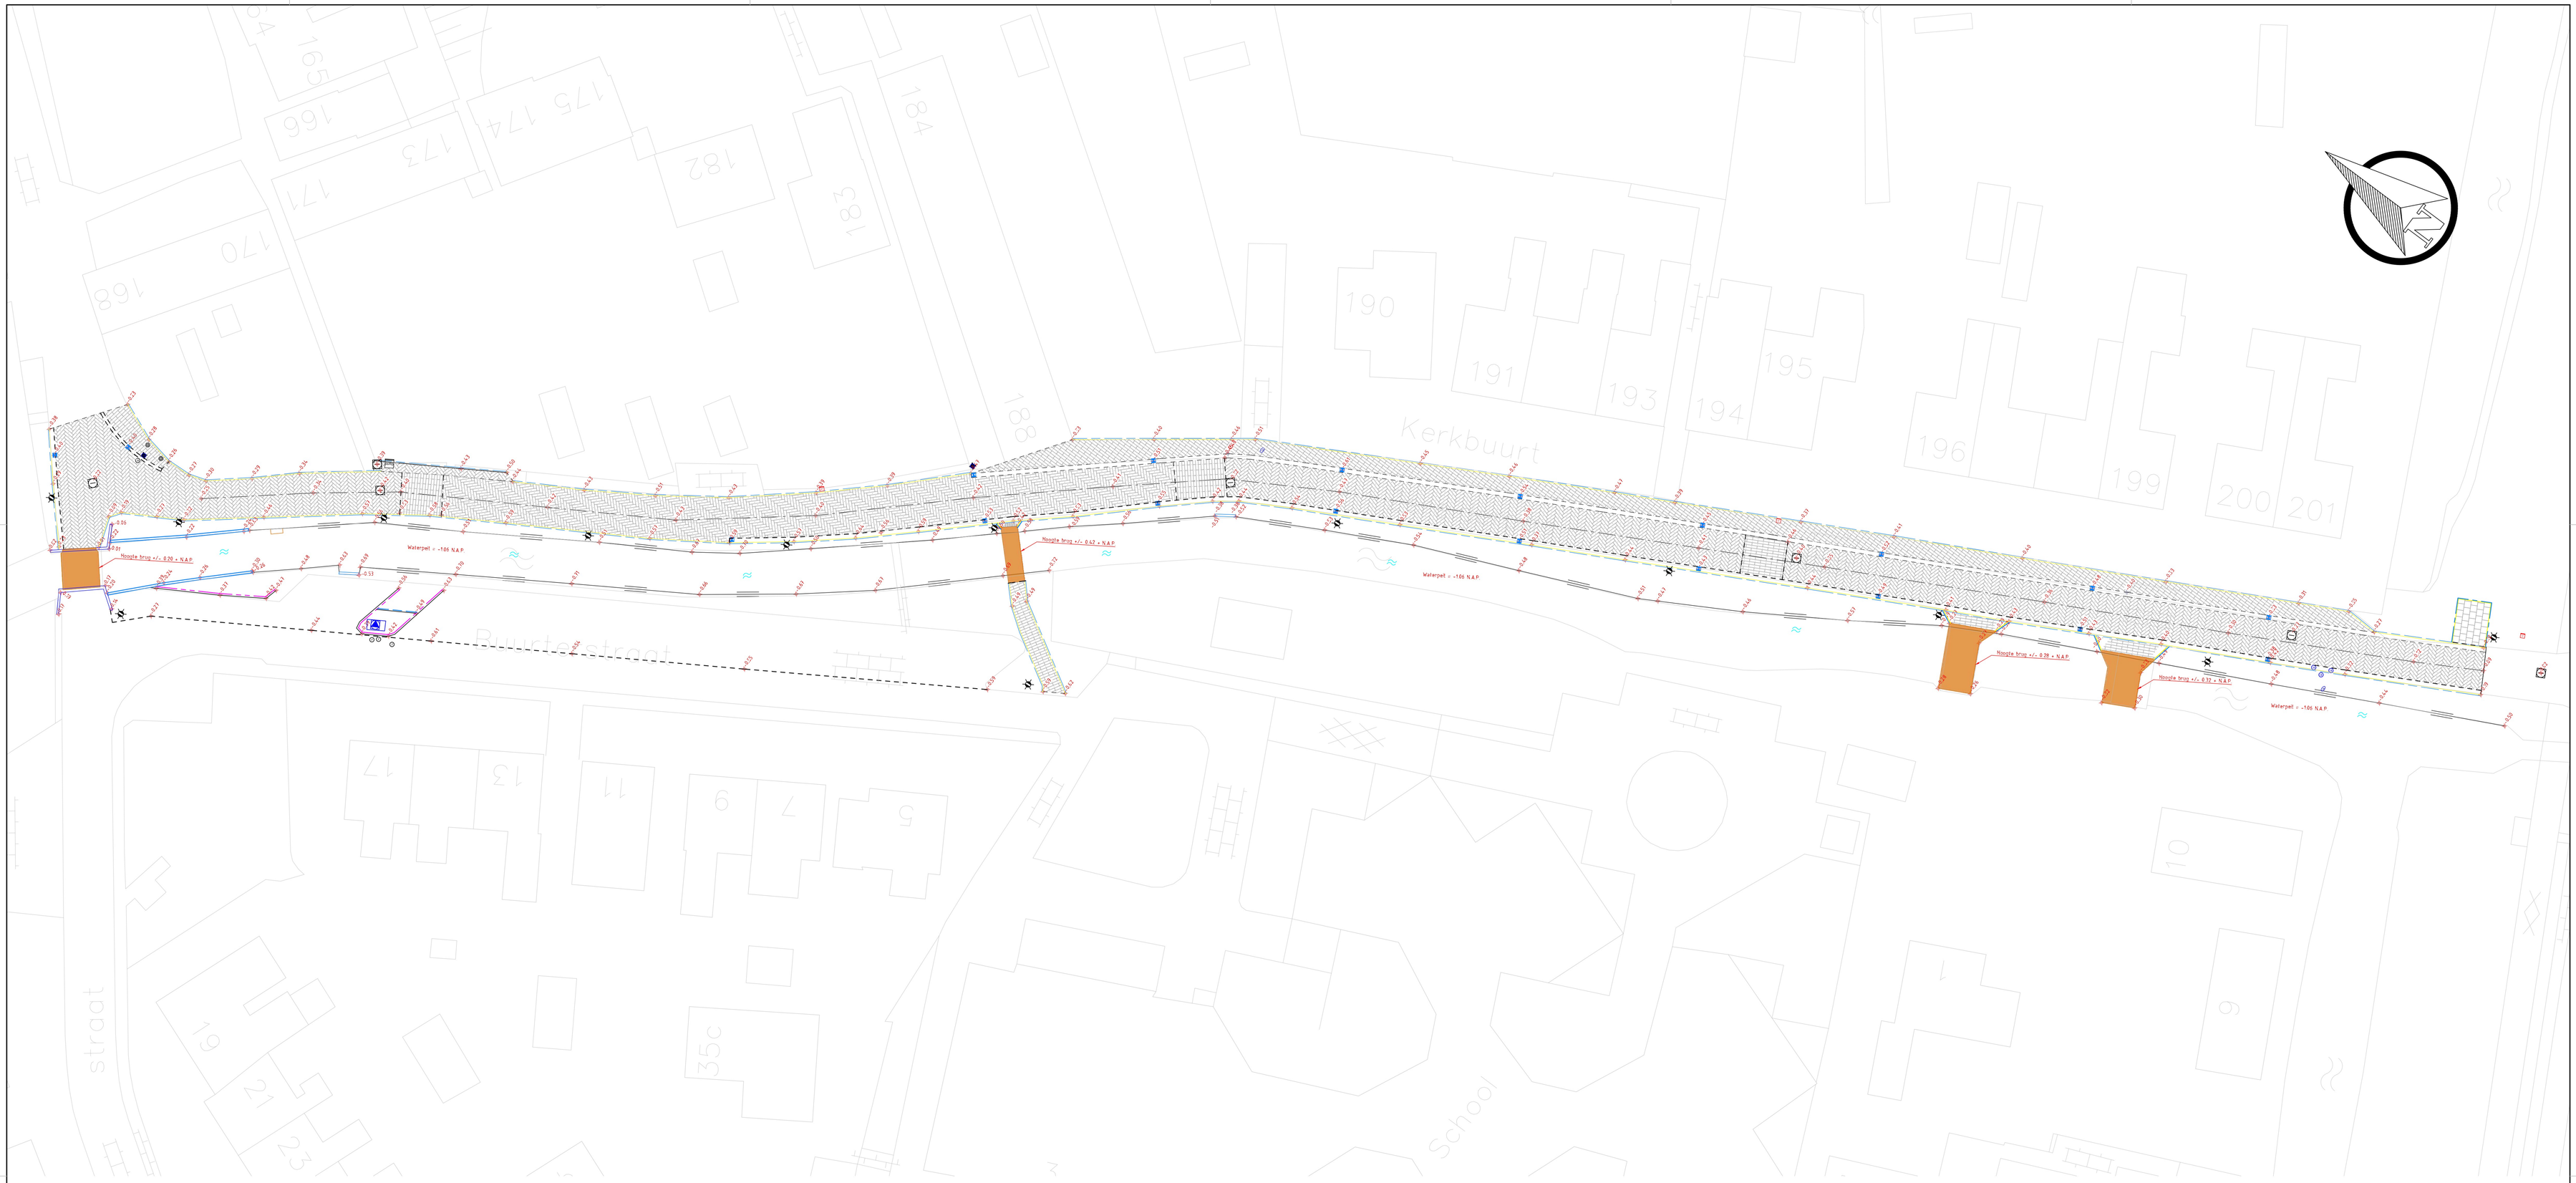

Opmerkingen

- Maten in meters
- Hoogtemaatvoering in meters t.o.v. N.A.P.
- Aan deze tekeningen kunnen geen rechten worden ontleend
-

Wijz.	Datum	Get.	Omschrijving
1			
2			
3			
4			

Opdrachtgever: Gemeente Waterland

Project: Damwand en Kademuur Marken
Onderwerp: Meting bestaande situatie

Form: A0
Sch.: 1:200
Get.: WvH
Datum: 10-06-2022
Tek.nr: 220058.10.01

VAN GEEMEN GROND WEGEN WATER

Van Geemen B.V.
Oosterweg M20
1482 AJ Purmer

Tel.: 0299 - 640 625
Web: www.vangeemen.nl
E-Mail: info@vangeemen.nl

Alle rechten voorbehouden. Tekening is eigendom van D. van Geemen & Zn. B.V. te Purmer. Niets van deze tekening mag worden gekopieerd of ge(re)produceerd, op welke wijze dan ook, zonder voorafgaande schriftelijke toestemming van de eigenaar.