




Doorsnede

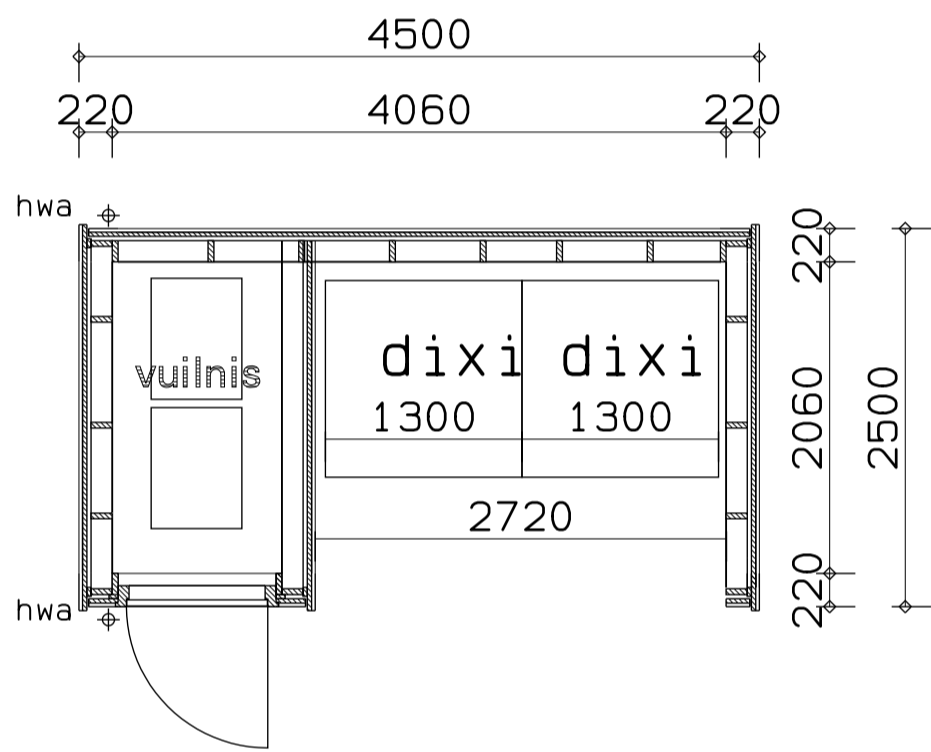


begane grond

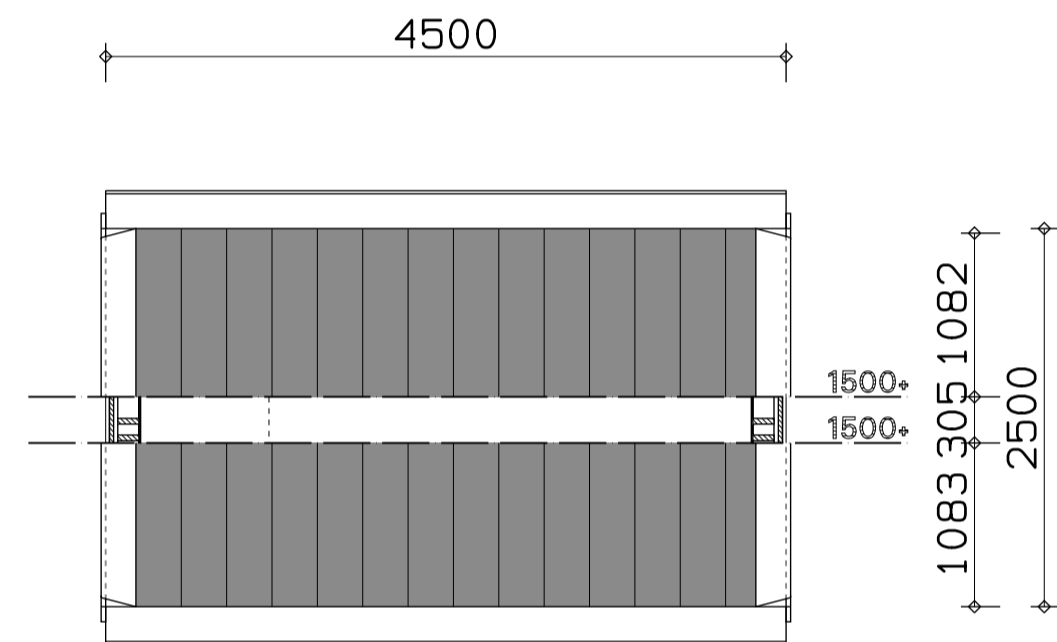

zolder

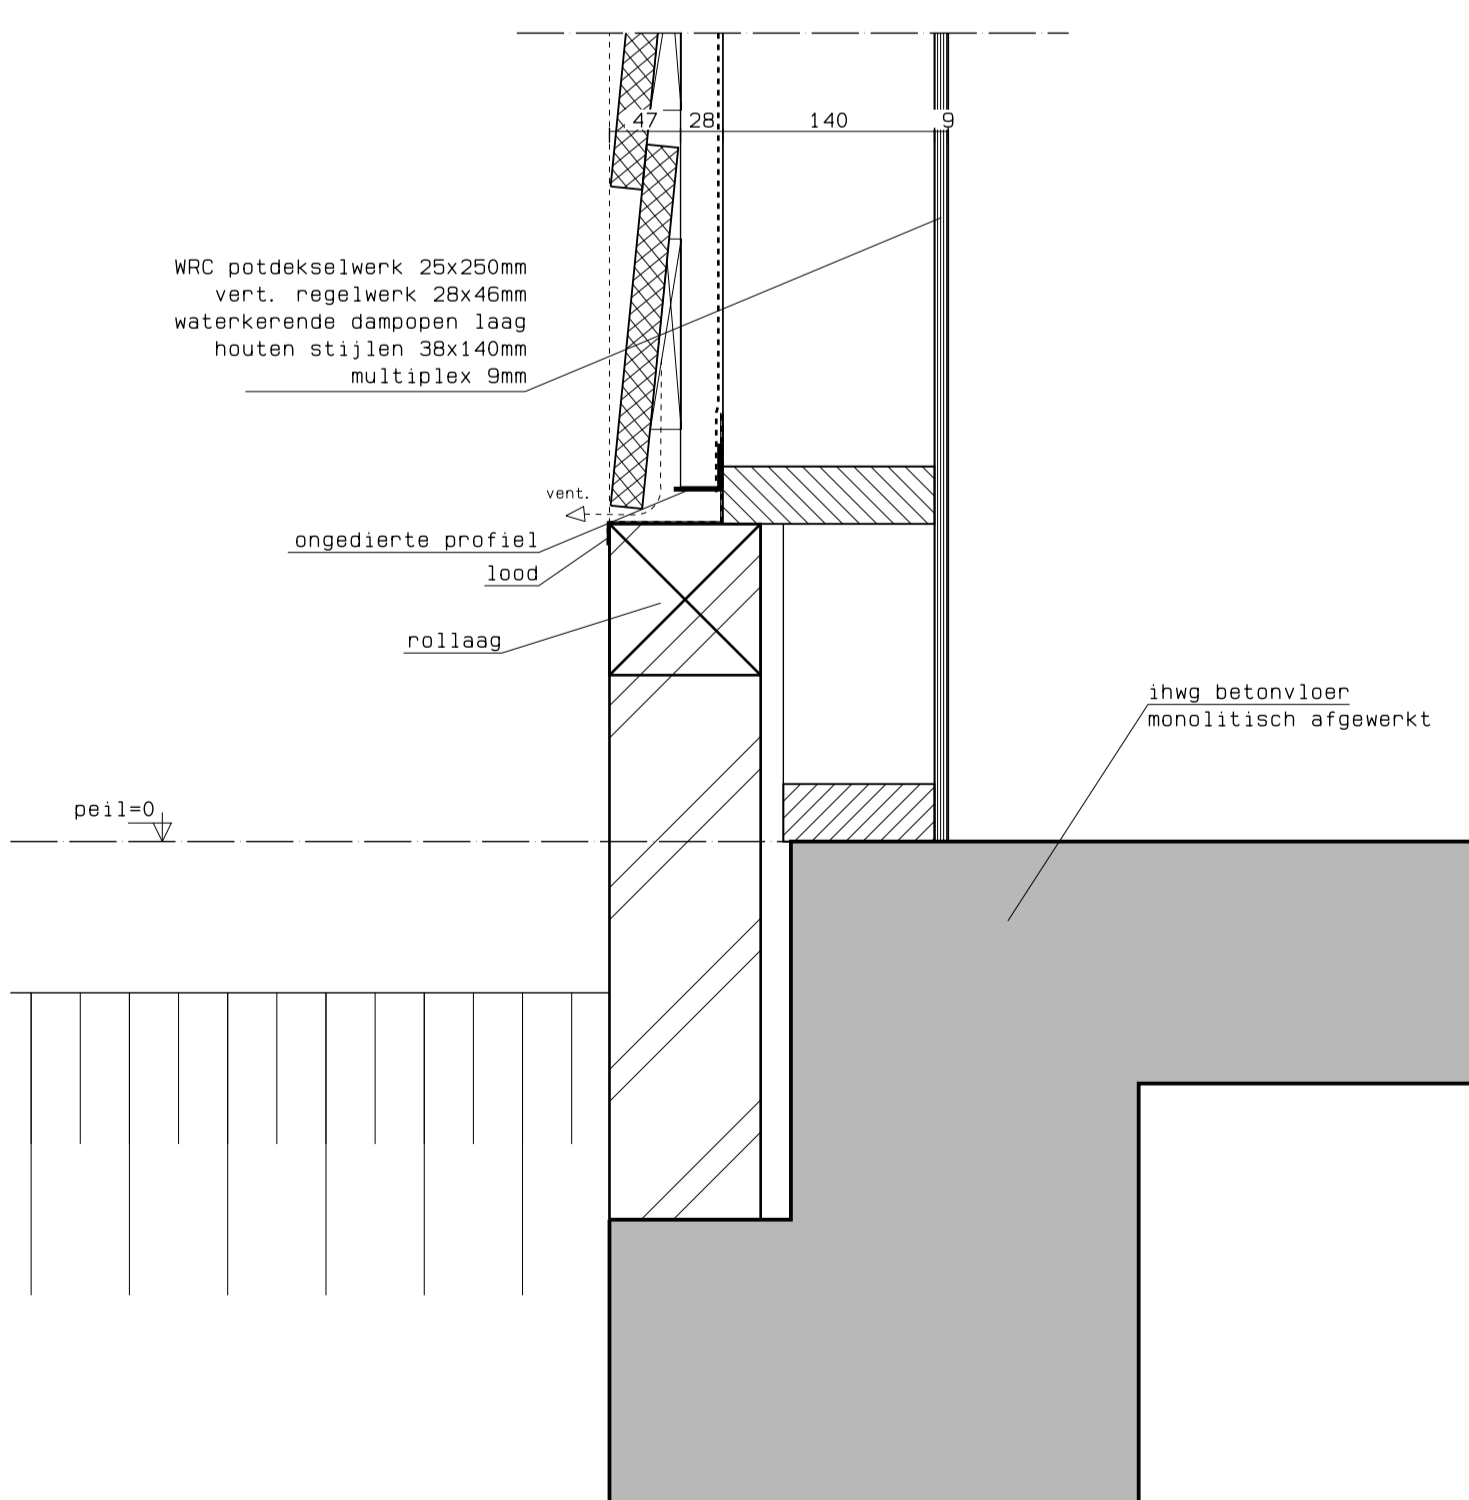

Detail 1

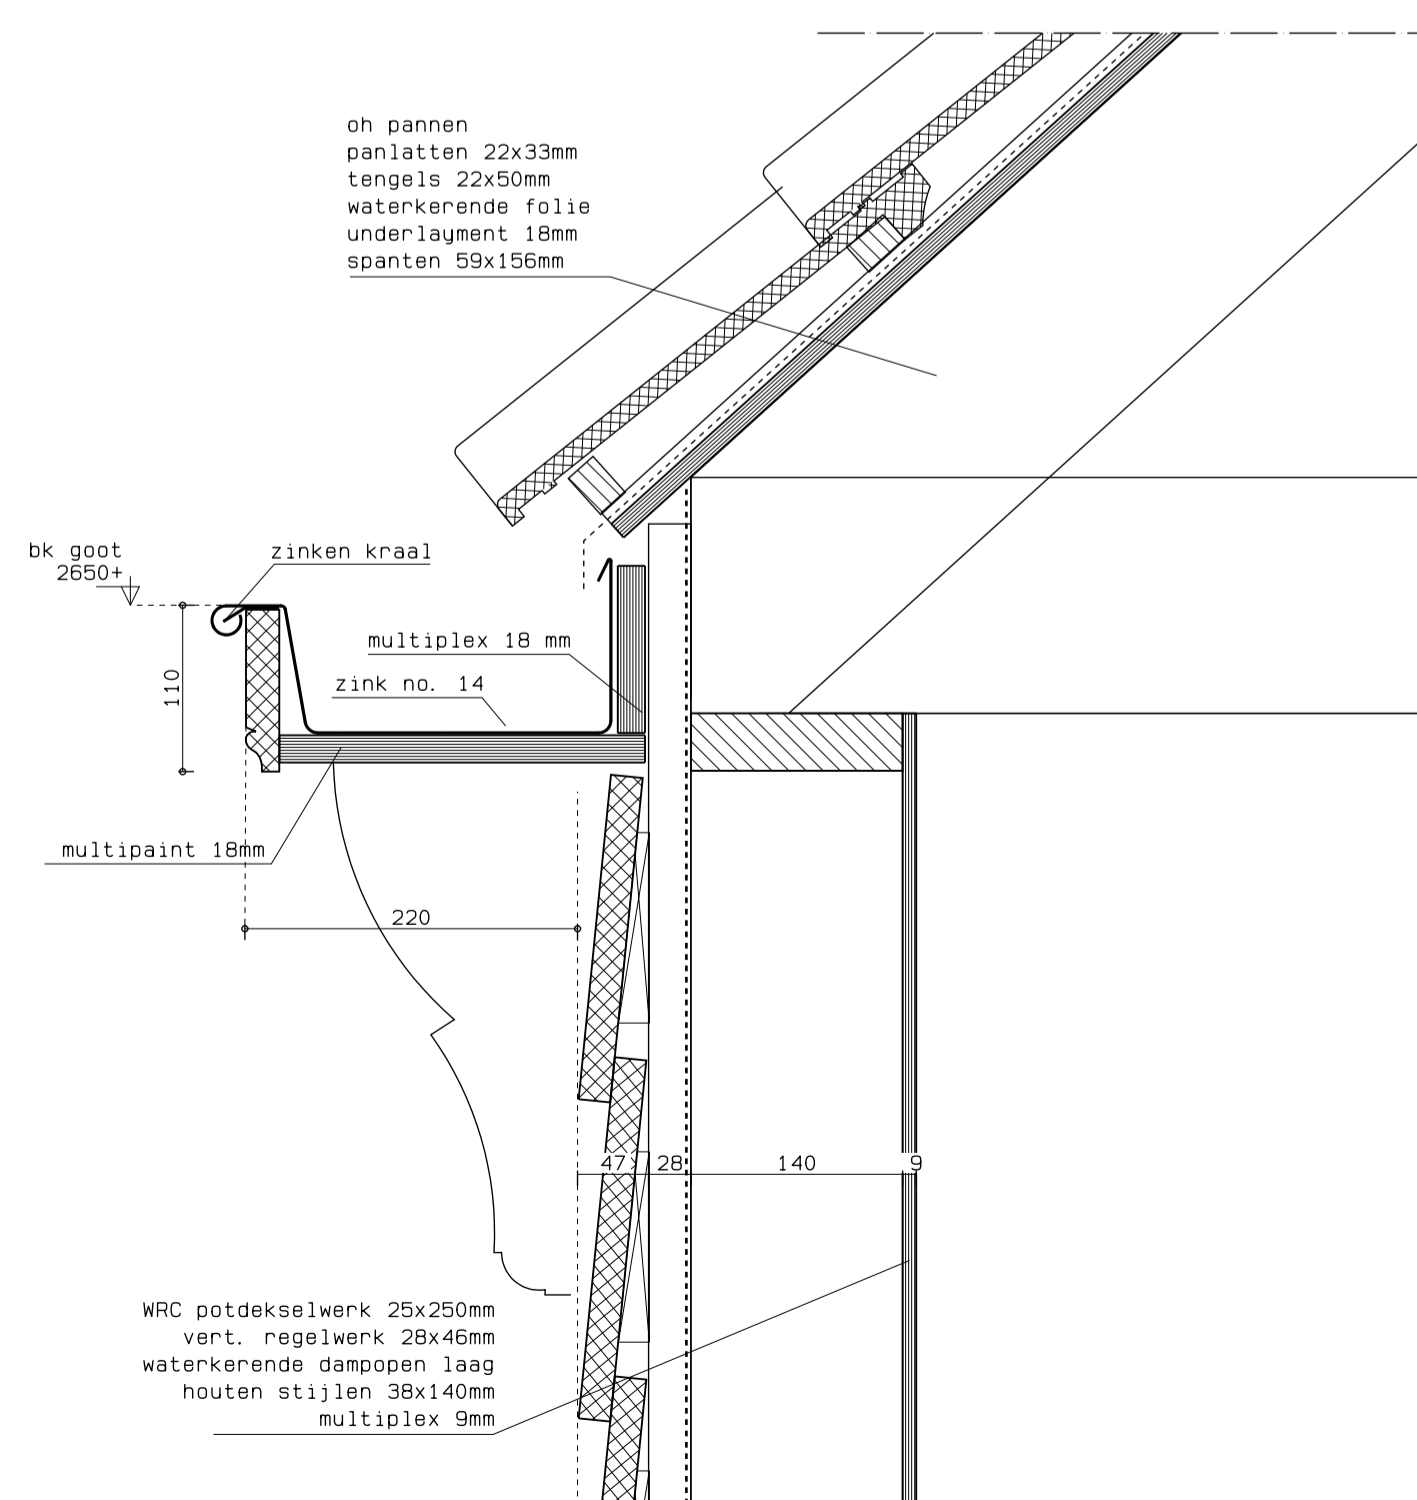

Detail 2

Renvooi brandweer

De bouwconstructie bezit een brandwerendheid tot bezwijken van 0 minuten conform artikel 2.10 van het bouwbesluit.

Eisen m. b. t. bouwbesluit


Het gebouw omvat de volgende gebruiksfuncties met de daarbij behorende bezettingsgraden:
 -overige gebruiksfunctie
 De wering van vocht van zowel binnen als buiten uitvoeren volgens BB Afdeling 3.5 artikel 3.20 t/m 3.23
 Afd. 4.4. art. 4.23 lid 1: Vrije doorgang verkeersroute:
 Een verkeersroute heeft een vrije breedte van min. 0.85m
 Een te bouwen bouwwerk beschermen tegen indringen van ratten en muizen vlgs BB afd. 3.10 art. 3.69

Kleur- en materiaalstaat

Omschrijving	Materiaal	Kleur
gevels gemetseld	baksteen kwaliformaat	rood
gevels hout	western red cedar	d. groen (Ral. 6009)
dakpannen	oh pan	rood
kozijnen	hout	gebr. wit (Ral. 9001)
deuren	hout	d. groen (Ral. 6009)
daklijsten	western red cedar	gebr. wit (Ral. 9001)
gootlijsten/klossen	western red cedar	gebr. wit (Ral. 9001)
HWA	zink	naturel

Renvooi

- gevelsteen
- constructiebeton
- houten gevelbekleding
- hwa • hemelwaterafvoer

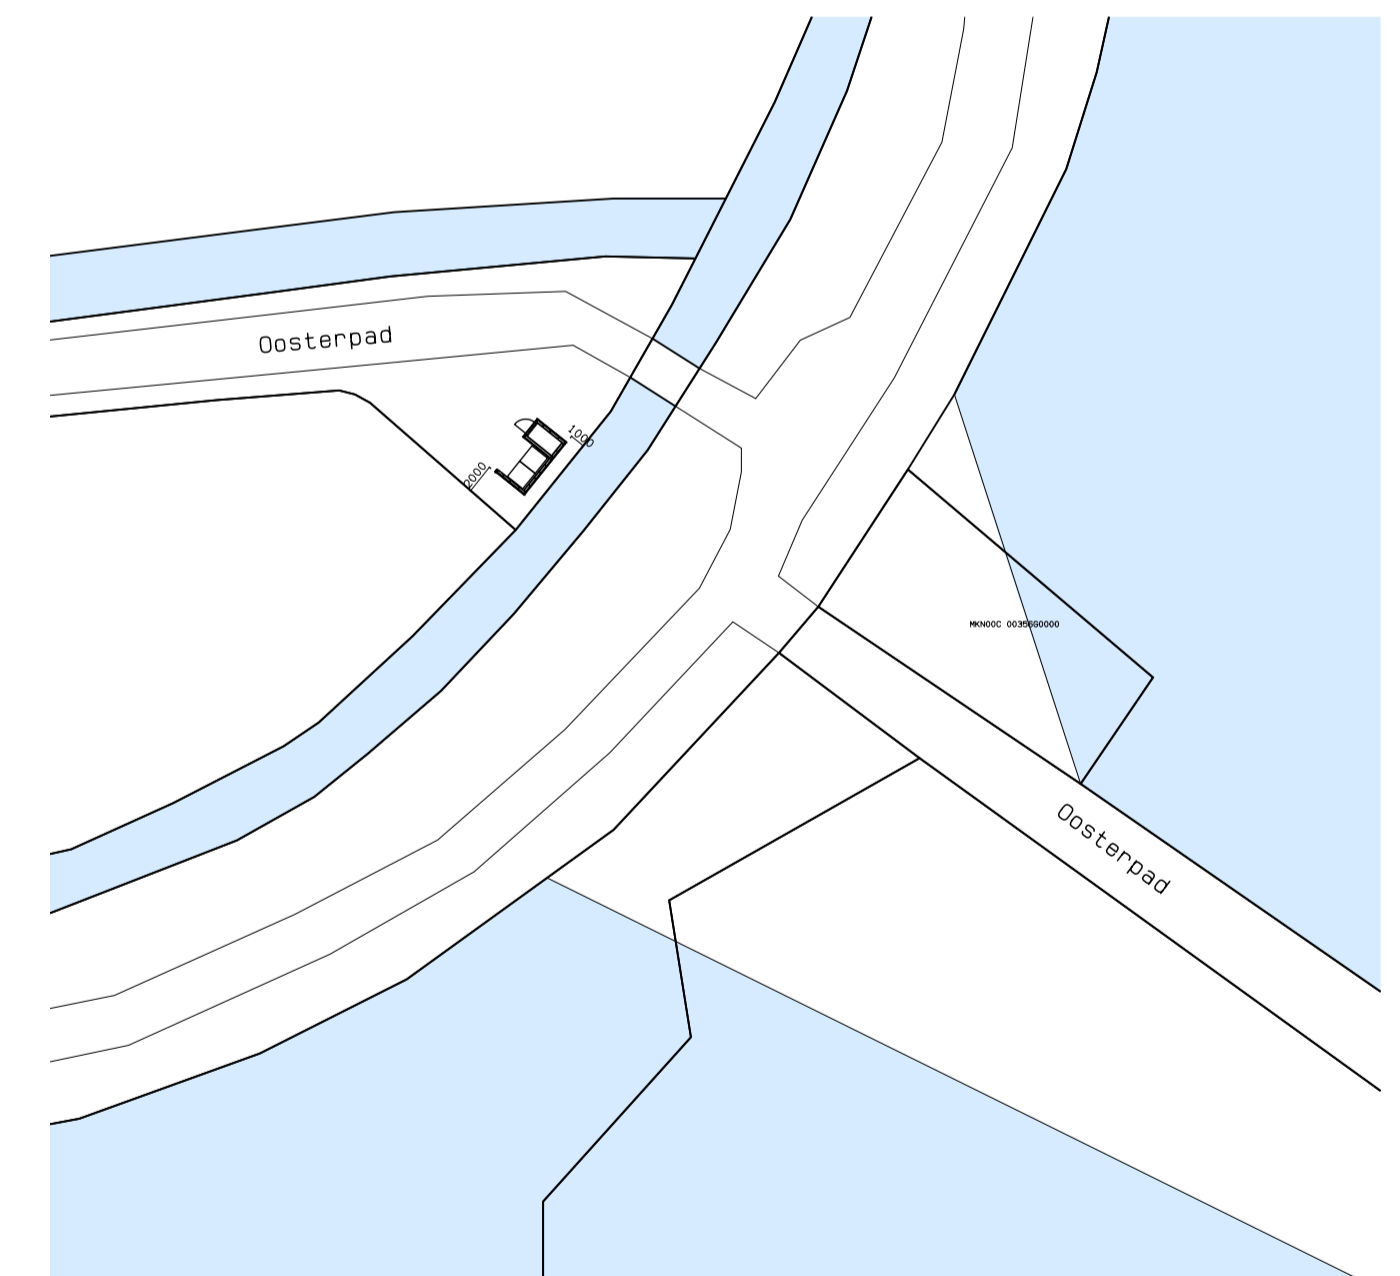

Situatie 1:500

project	Combinatie Hof op Marken nieuwbouw Toiletgebouw		
opdrachtgever			
omschrijving	Aanvraag omgevingsvergunning		

Wagengouw 12
 1161 EG Broek in Waterland
 tel.
 fax.
 email:

refs 2034-vo2
 schaal 1:50
 getekend hwa datum 28-07-2023
 werk 22129
 tekening ao01

