

Voorzieningen recreatie en natuur

LEGENDA

Recreatieve voorzieningen

- Bank
- Afvalbak
- Fietshekken
- Steiger
- Botenweide/-strand
- Ligweide
- Strand
- Speelboot
- Barbecueplaats
- Vogelkijkhut
- Toiletgebouw
- Informatiebord
- Aanduiding wandelroute
- Dijktrap
- Klaphek
- Herstraten

Natuurvoorzieningen

- Natuurvriendelijke oever
- Plasdrasberm
- Ringslangverblijf in dijkbekleding
- Ringslangverblijf stenenhoop

Bukdijk

-
-
-
-
-
-

Noordkade

-
-
-
-
-

Haven

-
-
-
-
-
-

Rozewerf

-
-
-
-
-
-
-

Vuurtoren

-
-
-
-
-
-
-
-

Verbindingsweg

-
-
-
-
-




Impressies vogelkijkscherm




Referentiebeeld oeverwaluwwand

dijkprofiel 7


dijkprofiel 20

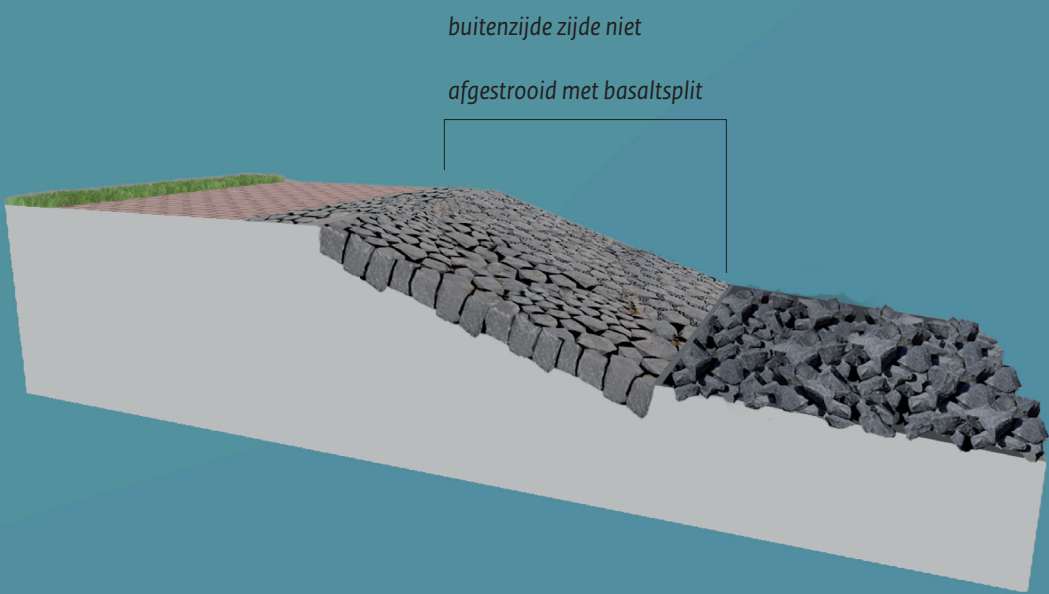

Impressie winterverblijf ringslang

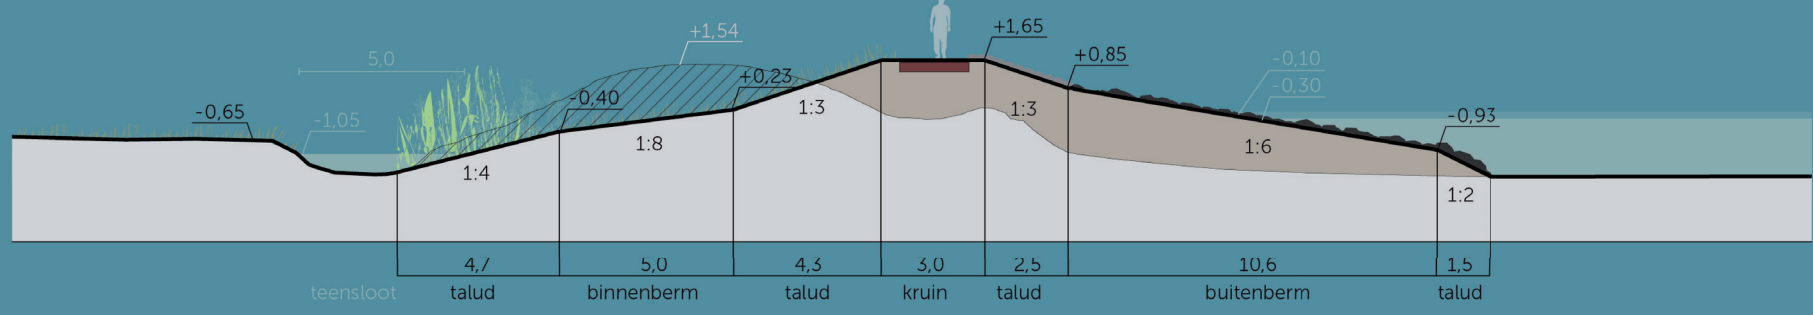

Dijkprofiel 7 met natuurvriendelijke oever

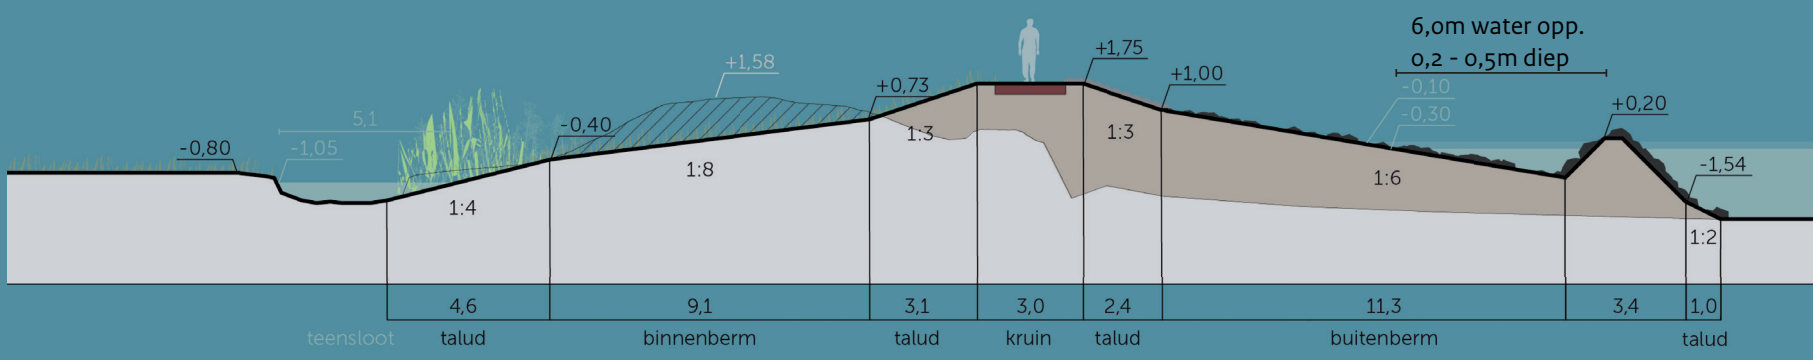

Dijkprofiel 20 met natuurvriendelijke oever en luwtestructuur

Onze partners

