


0 108 548 - Boxenring 30 NST

Veldnummer	Hoofdleidingnummer	Zekeringwaarde - Type	Aarding leverbaar? (TNA Ja /TNA Nee)
1			
2	00AOD482	GFF 250	TNA Nee
3	00AOD411	GFF 125	TNA Nee
4	RR960048	GFF 250	TNA Nee
5	RR960048	GFF 250	TNA Nee
6	RR960048	GFF 250	TNA Nee
7	RR960048	GFF 250	TNA Nee
8	00AOD499	GFF 250	TNA Ja

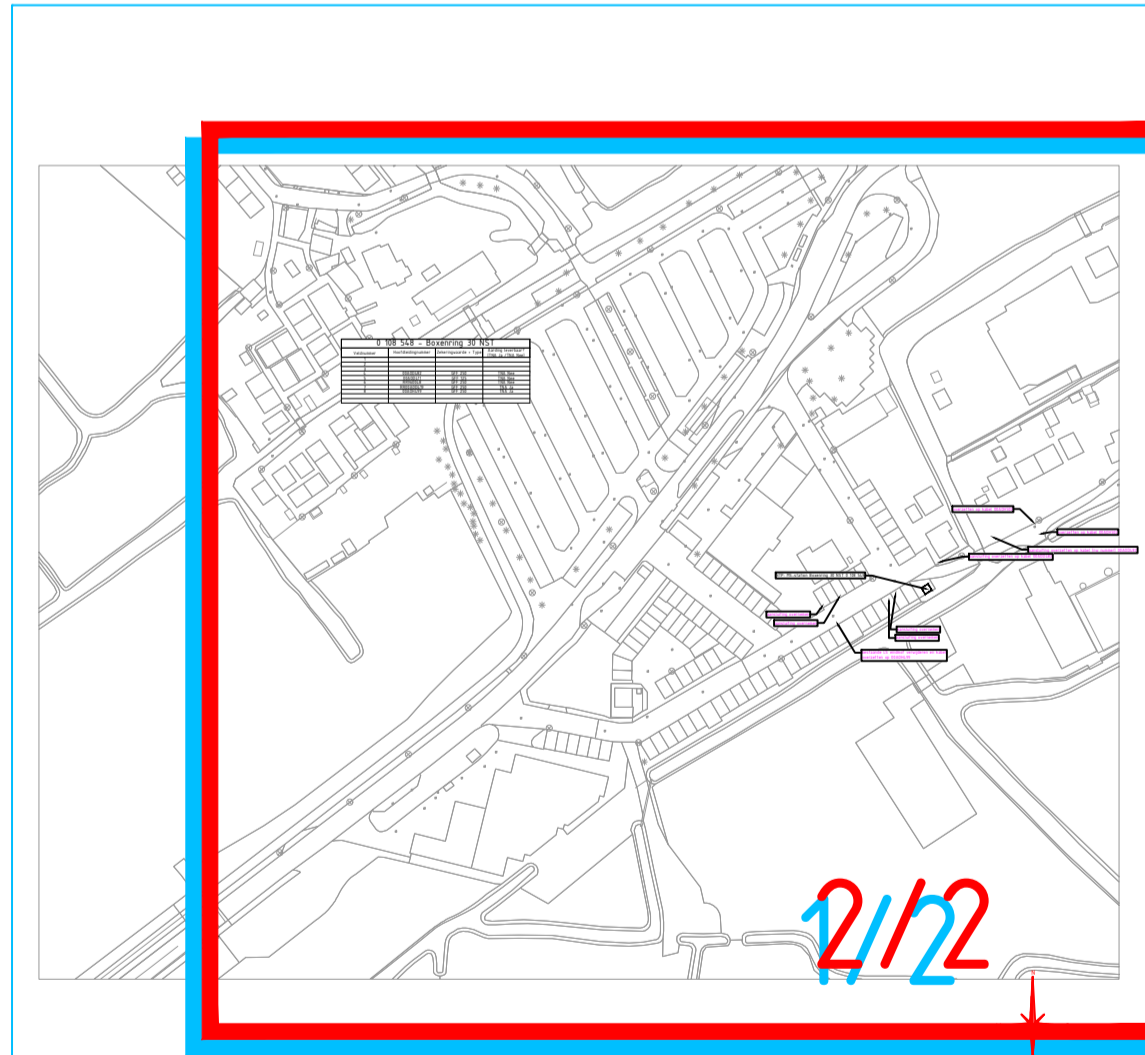

Verklaring E & OV

<ul style="list-style-type: none"> — Aarde — LS 230V, 400V of 600V_~ — 3kV, 6kV, 10kV of 20kV — LS-OV of OV — Mantelbuis — Diepte van Kabels Openbare Grond: Aansluitkabel = 0,5 meter; Leegspanningskabel (0,07) = 0,7 meter; Middelspanningskabel (<= 20kV) = 0,7 - 0,9 meter 	<ul style="list-style-type: none"> — NTL/NTP Nieuw te leggen/plaatsen — BBS Buitenbedrijf te stellen — UTN Uit te nemen — OTL Ont te leggen — TVV Te vervangen — NTV Na te verleggen — TVL Te Verlaten — IBS In bedrijf te stellen 	<ul style="list-style-type: none"> MS Station MS Station met OV LS kast LS OV kast Mofo Kabel op rol Kwetscherm Nutsaansluiting Krimploop Eindsluiting Bestaande lichtmast Aarde
--	--	--

Uitbreiding laag- en middenspanningsnet Marken

Beheerkaart : 20-1-2025
 Datum : 20-01-2025
 Status : Uitvoering
 Schaal : 1:500
 Discipline : E-LS

Gemeente: Waterland
 Get. : Peter Plugboer
 Datum: 20-01-2025
 Wijk A: [] Datum: [] Par: []
 Wijk B: [] Datum: [] Par: []
 Wijk C: [] Datum: [] Par: []
 Engineer: Peter Plugboer | Tel. nr.: 06-53555038

Blad nr. 22 | Formaat: A1
 CS nr.: 3162543
 Regio: NHN & Friesland-IPN
 Case nr.: 289706