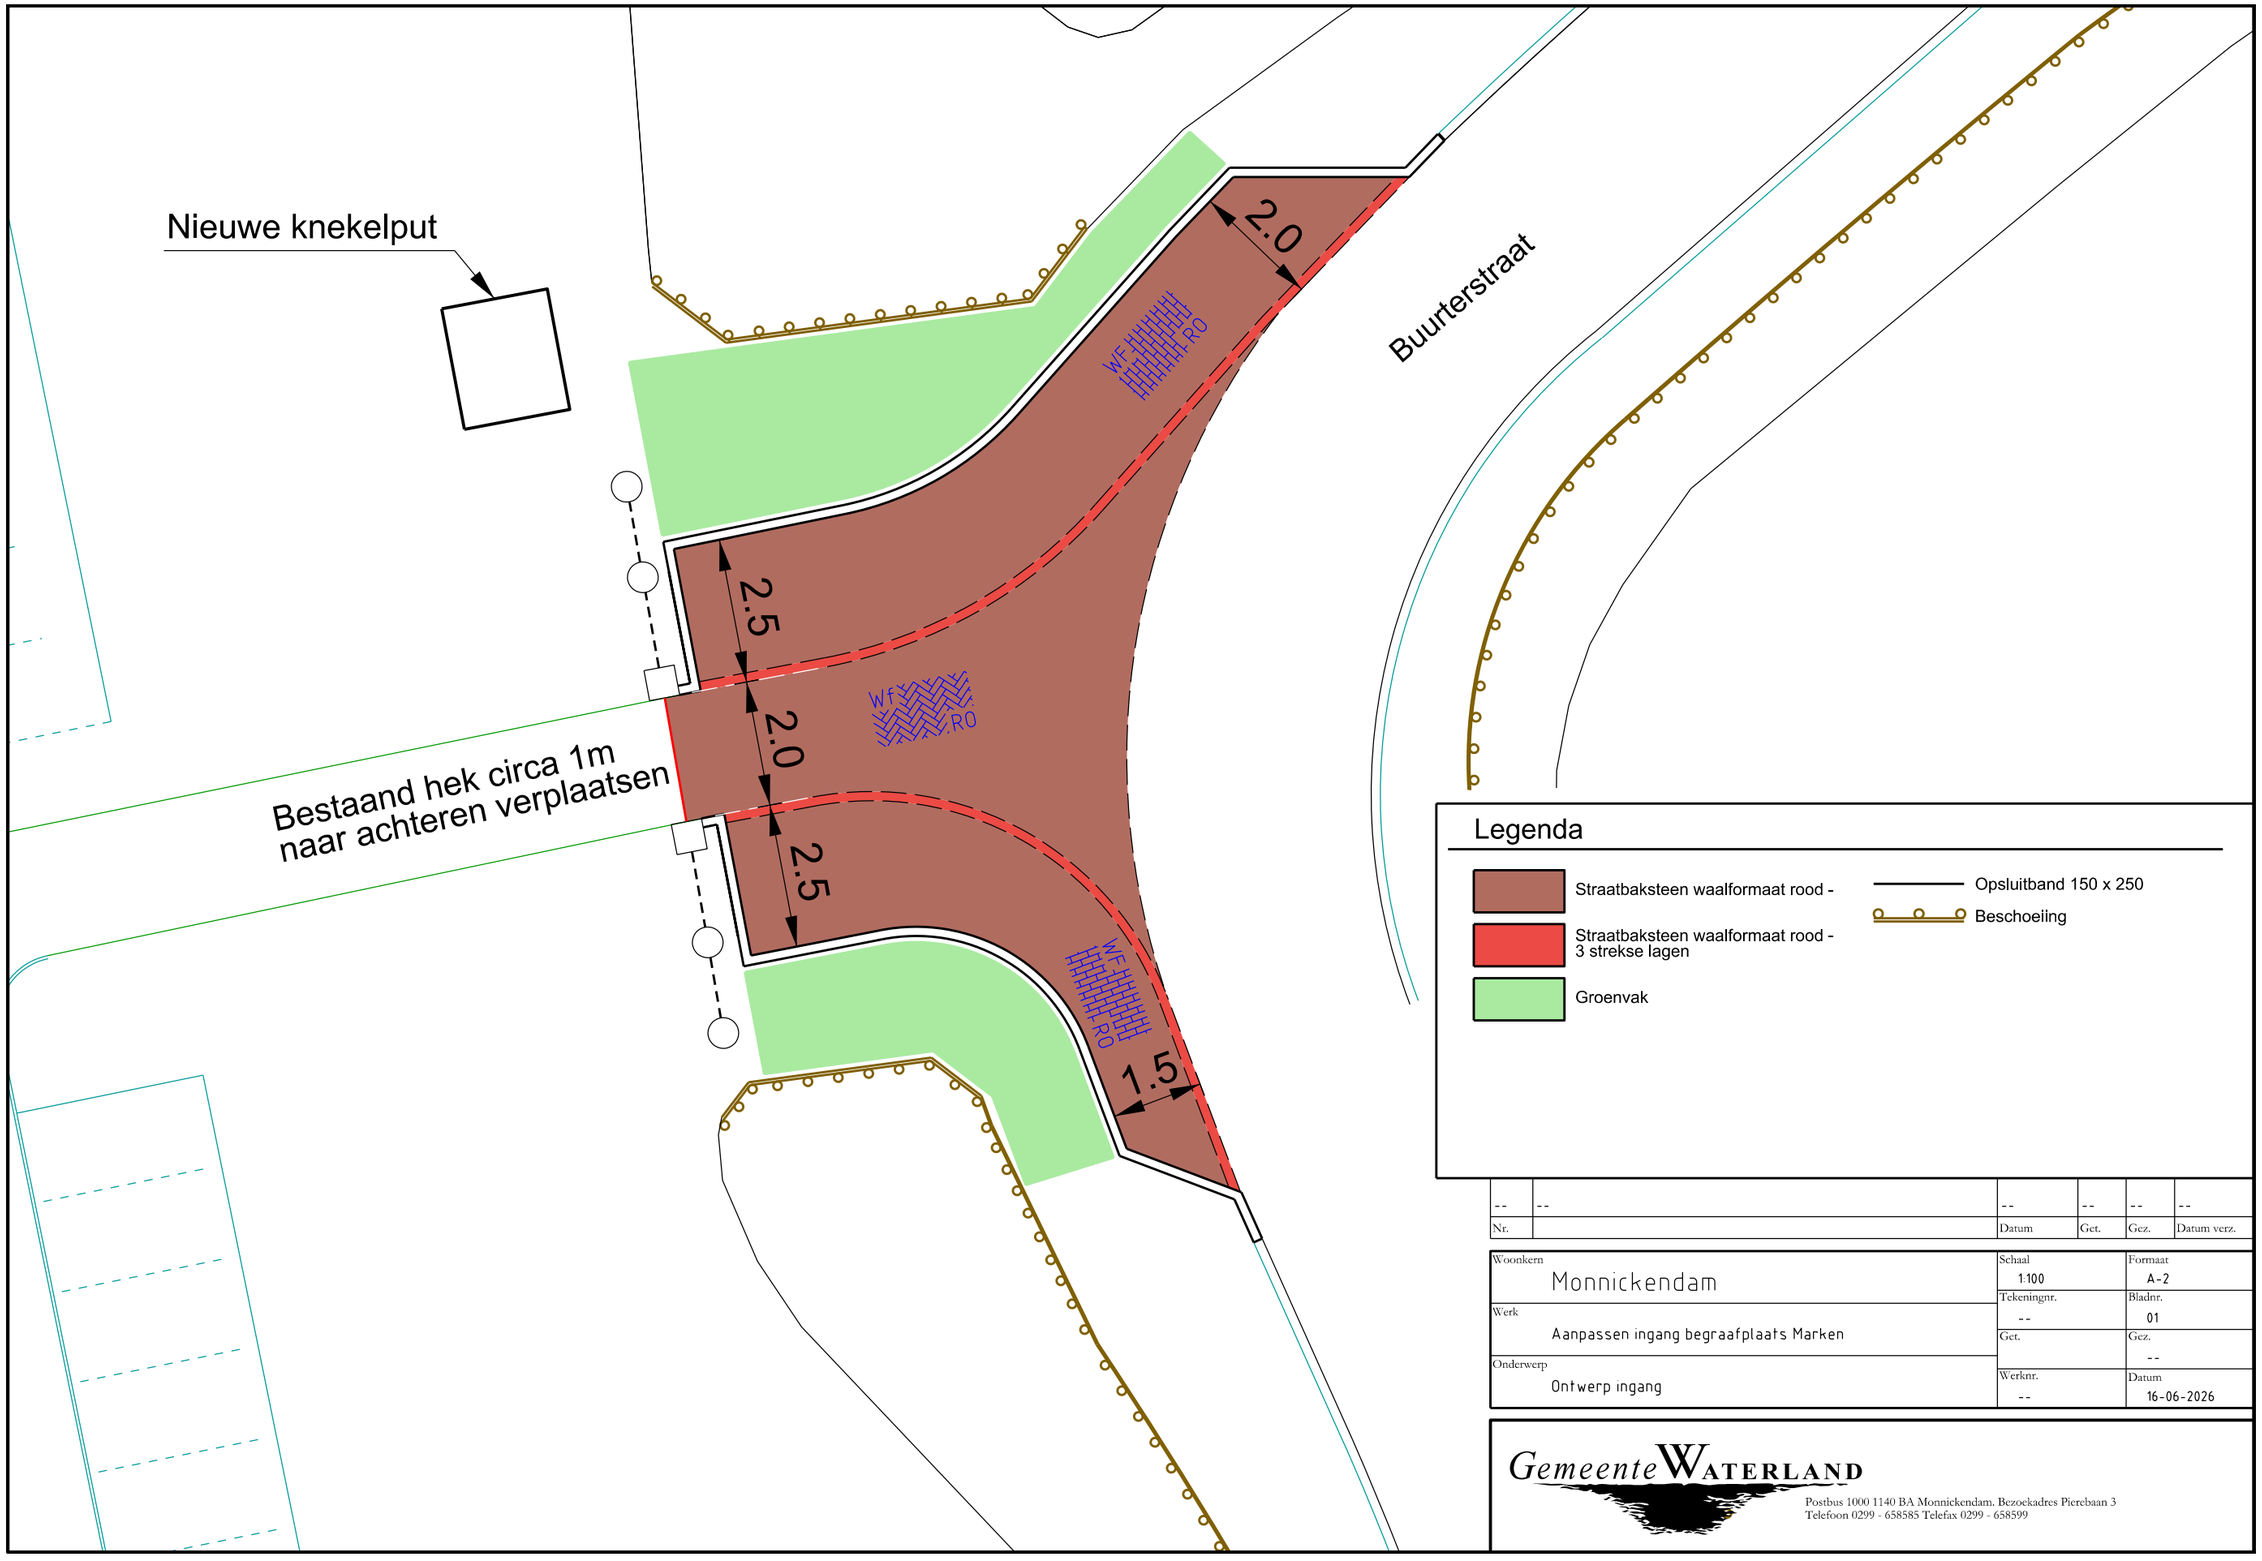

Nr.		Datum	Get.	Gez.	Datum verz.
--	--	--	--	--	--

Woonkern: Monnickendam	Schaal: 1:100	Formaat: A-2
Werk: Aanpassen ingang begraafplaats Marken	Tekeningnr.: --	Bladnr.: 01
	Get.	Gez.: --
Onderwerp: Ontwerp ingang	Werknr.: --	Datum: 16-06-2026

Gemeente Waterland
Postbus 1000 1140 BA Monnickendam. Bezoekadres Pierebaan 3
Telefoon 0299 - 658585 Telefax 0299 - 658599