



Kerkbuurt 187

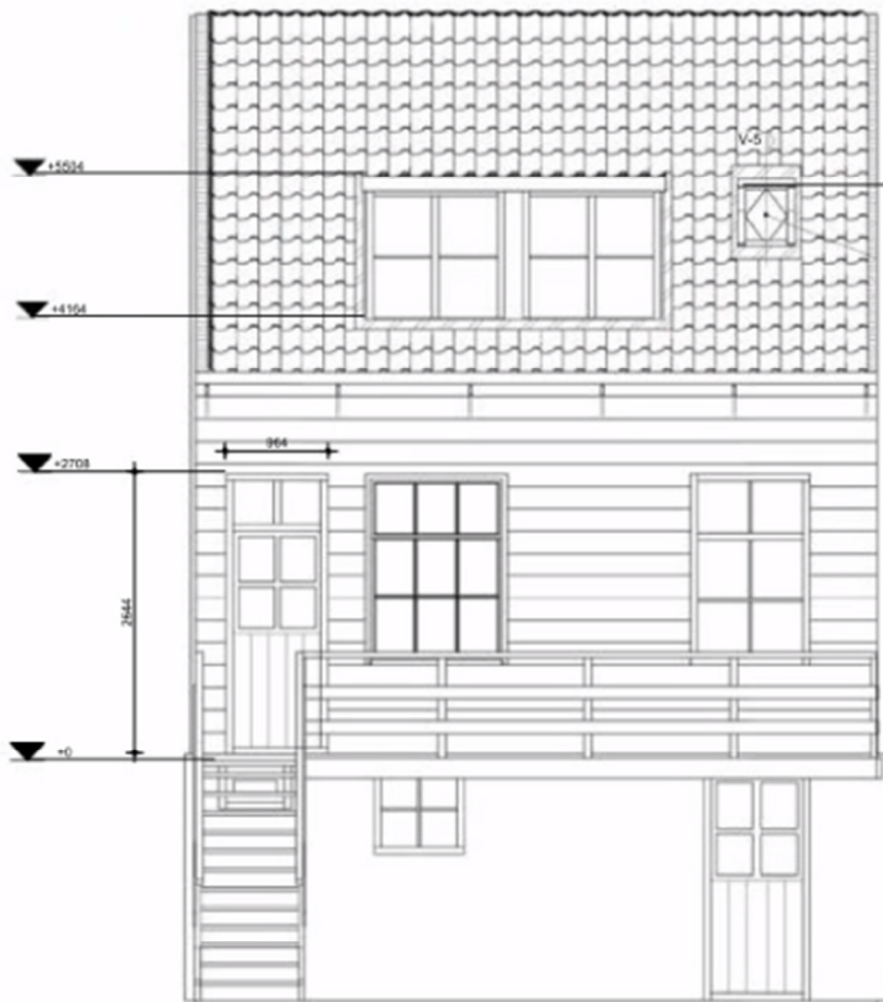

1 Achtergevel

1 : 50

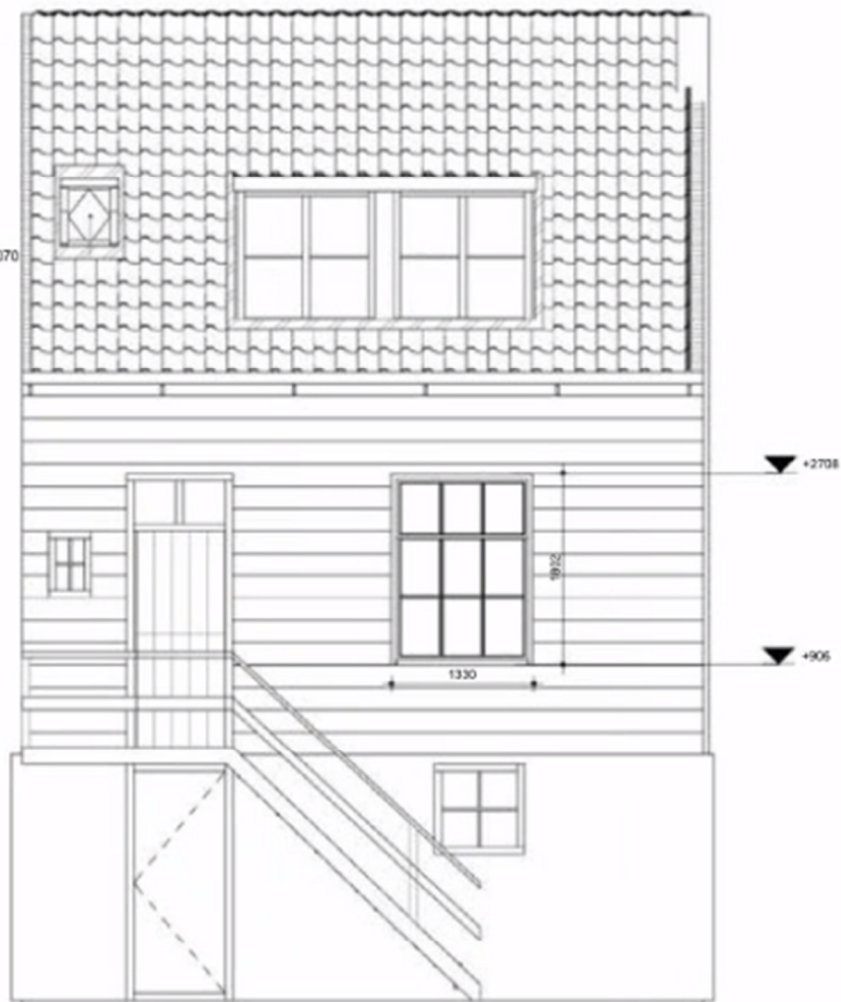

2 Voorgevel

1 : 50

Adres : Kerkbuurt 187, 1056 BS Marken

Projectnaam : Kerkbuurt 187

Onderdeel : Detailtekeningen

Tekening : Gevels

Bladnummer : 2

Datum : 14-06-2023

Schaal : 1:50


Status : Concept

Formaat : A3

B BEREMA
BOUWADVIES | TEKENWERK

Van Ruysdaellaan 93
2661 SG bergschenhoek
Pg 12 60 56 59
info@beremabouw.nl


Wilhelminabrug en kademuur

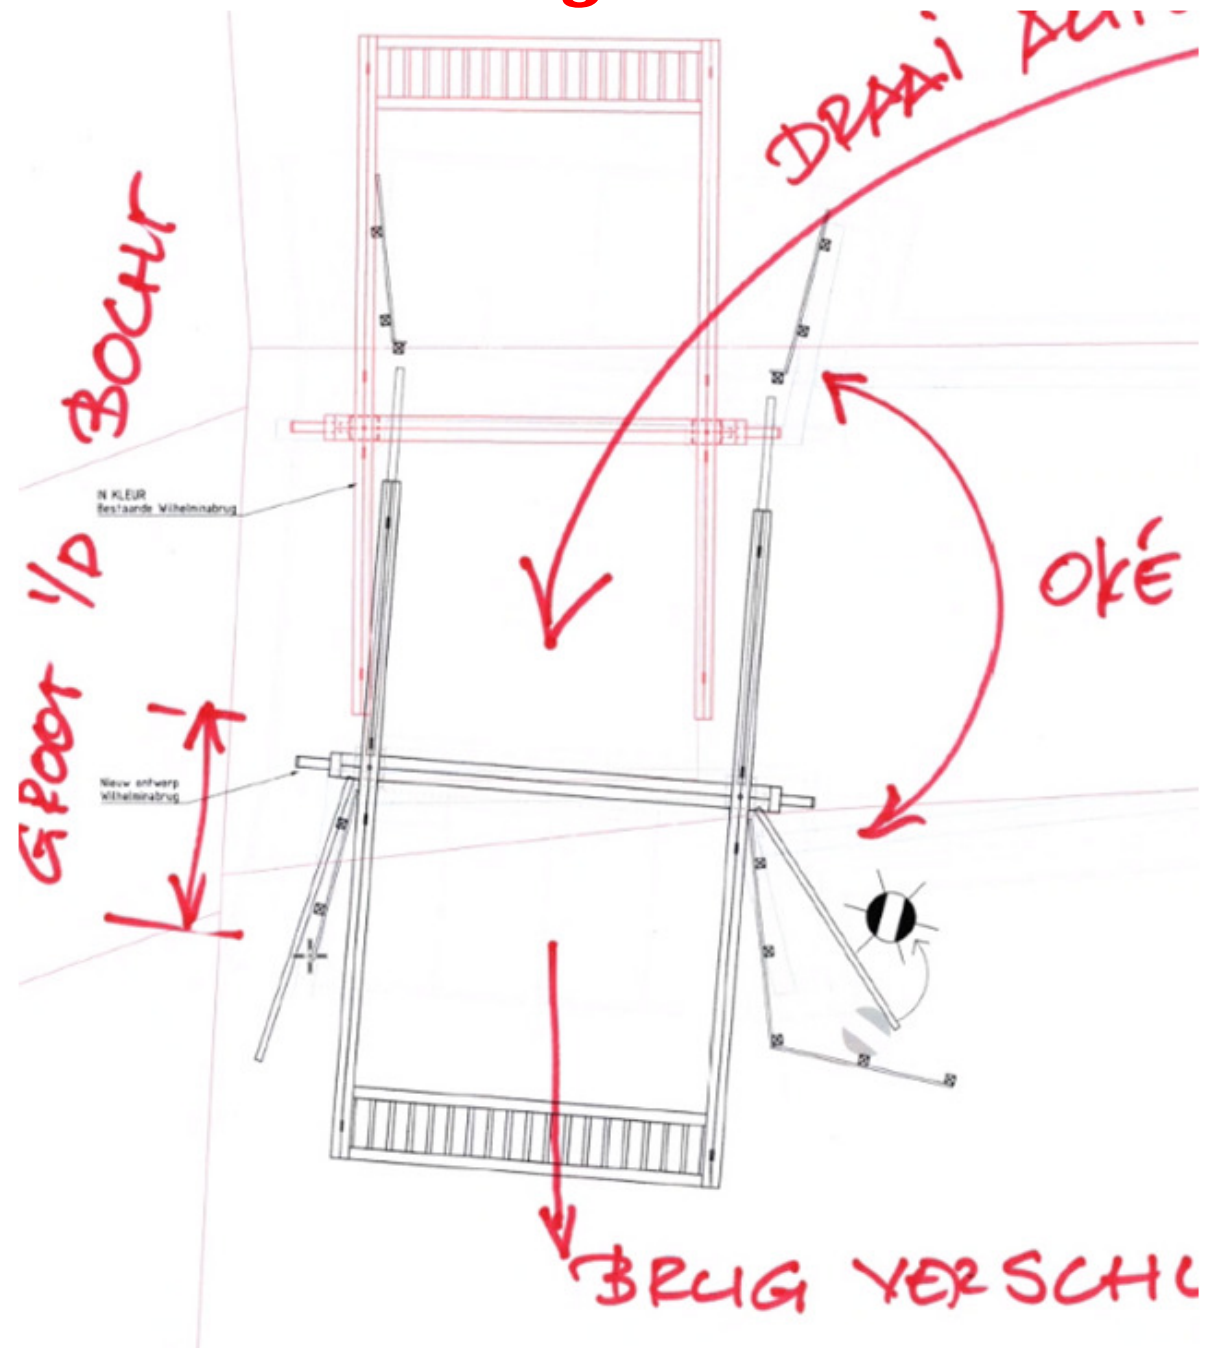

Kerkebuurt 192



ACHTERGEVEL BESTAAND

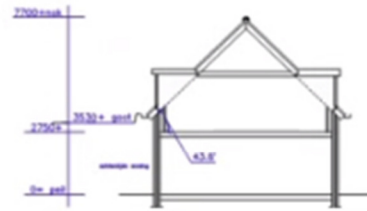

DOORSNEDE BESTAAND




INDELING BESTAAND



KAPPLAN BESTAAND




ACHTERGEVEL NIEUW

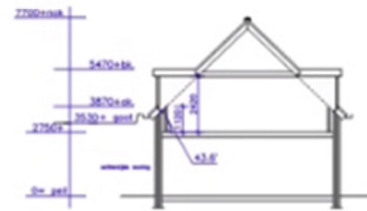


DOORSNEDE NIEUW




INDELING NIEUW

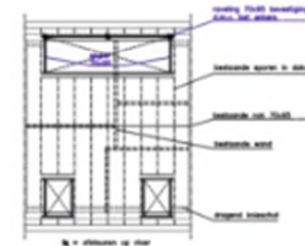

KAPPLAN NIEUW

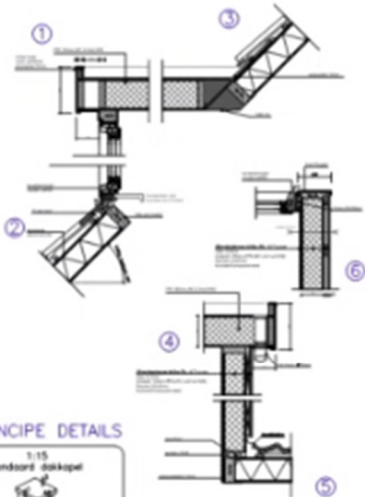

PRINCIPE DETAILS

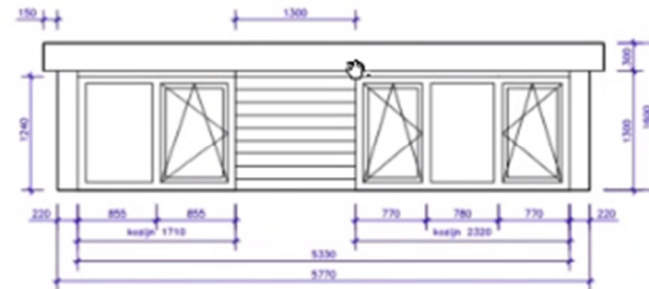

AANZICHT DAKKAPTEL ACHTERGEVEL

maten in MM

Schiet	: 1:05
Type	: Klokken
Kozijn	: Kunststof Gealan / Crema-Wi houtnerf RAL 9001
Raam	: Kunststof drankingraam / Crema-Wi houtnerf RAL 9001
Beglazing	: HR++ glas / 1,1 W/m2K
Zijwangen	: Kunststof composiet ratot / Crema-Wi houtnerf RAL 9001
Fond	: Kunststof composiet / Crema-Wi houtnerf RAL 9001
Bovenste	: Kunststof composiet / Crema-Wi houtnerf RAL 9001
Profiel	: Kunststof composiet ratot / Crema-Wi houtnerf RAL 9001
Bordbeleg	: -
Dakchuilte	: 43,6 graden
Dak overstek	: overstek voor 150 mm, zijkant 150 mm
Ventilatiecoöf	: -
Kraak	: Zinken kraak
Sierlijst	: -
Afzet	: -



KADASTER


Project	: Vergunningaanvraag achterzijde
Naam	: Maurine M de Jong
Adres	: Kerkebuurt 192
Postcode	: 1156BT Marcken
Plaatsingsadres	: Kerkebuurt 192
Postcode	: 1156BT Marcken
Datum	: 14-07-2023
Tekenaar	: DDL
Formaat	: A1
Wijziging	: A: <input type="checkbox"/> B: <input type="checkbox"/> C: <input type="checkbox"/> D: <input type="checkbox"/> E: <input type="checkbox"/> F: <input type="checkbox"/>







ACHTERGEVEL NIEUW

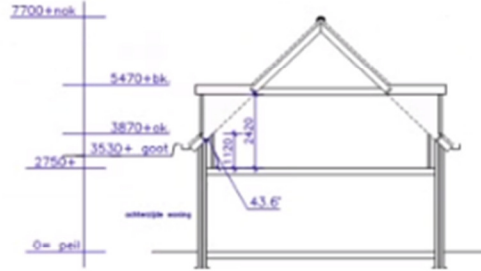


DOORSNEDE NIEUW

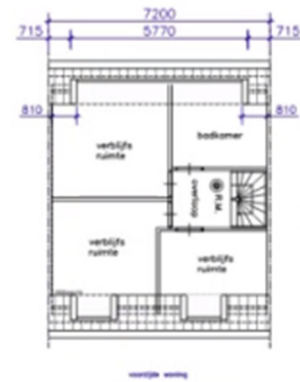

INDELING NIEUW

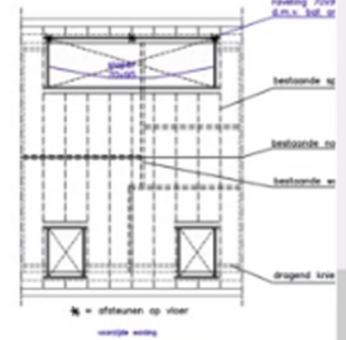

KAPPLAN NIEUW

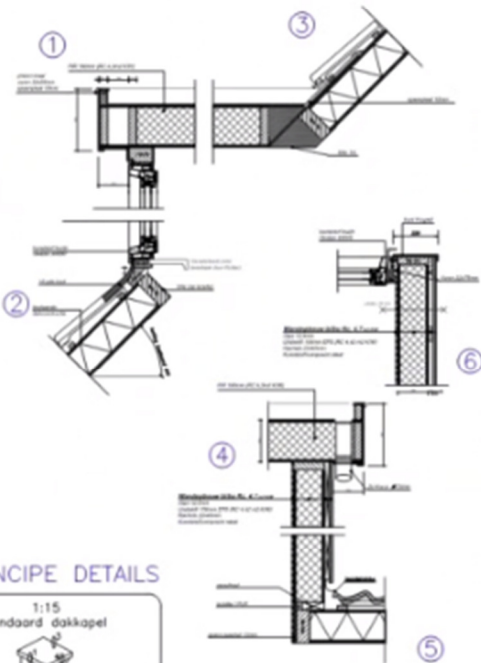


PRINCIPE DETAILS

1:15
standaard dakkapel



gevoegde inhoud/oppervlakte

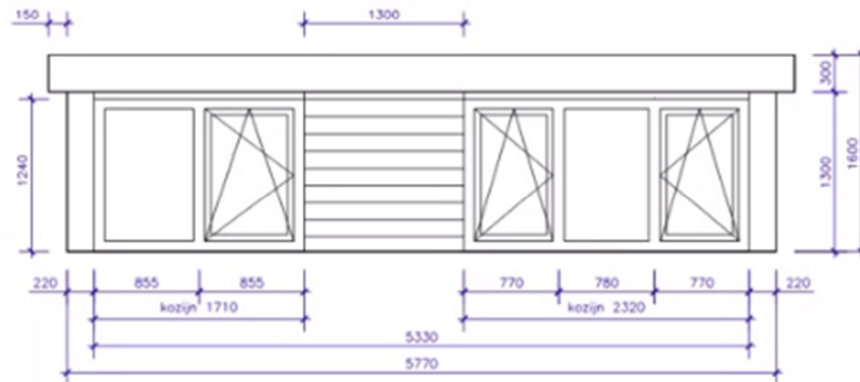

AANZICHT DAKKAPEL ACHTERGEVEL


maten in MM.

Schaal	: 1:25
Type	: Klassiek
Kozijn	: Kunststof Gealon // Creme-Wit houtnerf RAL 9001
Roam	: Kunststof draaikieproom // Creme-Wit houtnerf RAL 9001
Beglazing	: HR++ glas / 1,1 W/m2K
Zijwangen	: Kunststof composiet robot // Creme-Wit houtnerf RAL 9001
Front	: Kunststof composiet // Creme-Wit houtnerf RAL 9001
Boeideel	: Kunststof composiet // Creme-Wit houtnerf RAL 9001
Paneel	: Kunststof composiet robot // Creme-Wit houtnerf RAL 9001
Borstwering	: -
Dakshuinte	: 43,6 graden
Dak overstek	: overstek voor 150 mm, zijkant 150 mm
Ventilatie-rooster	: -
Kraal	: Zinken kraal
Garfiet	: -




Project
Naam
Adres
Postcode
Plaats
Datum
Tekenaar
Formaat
Wijziging

Over
nemen
van
het
plan

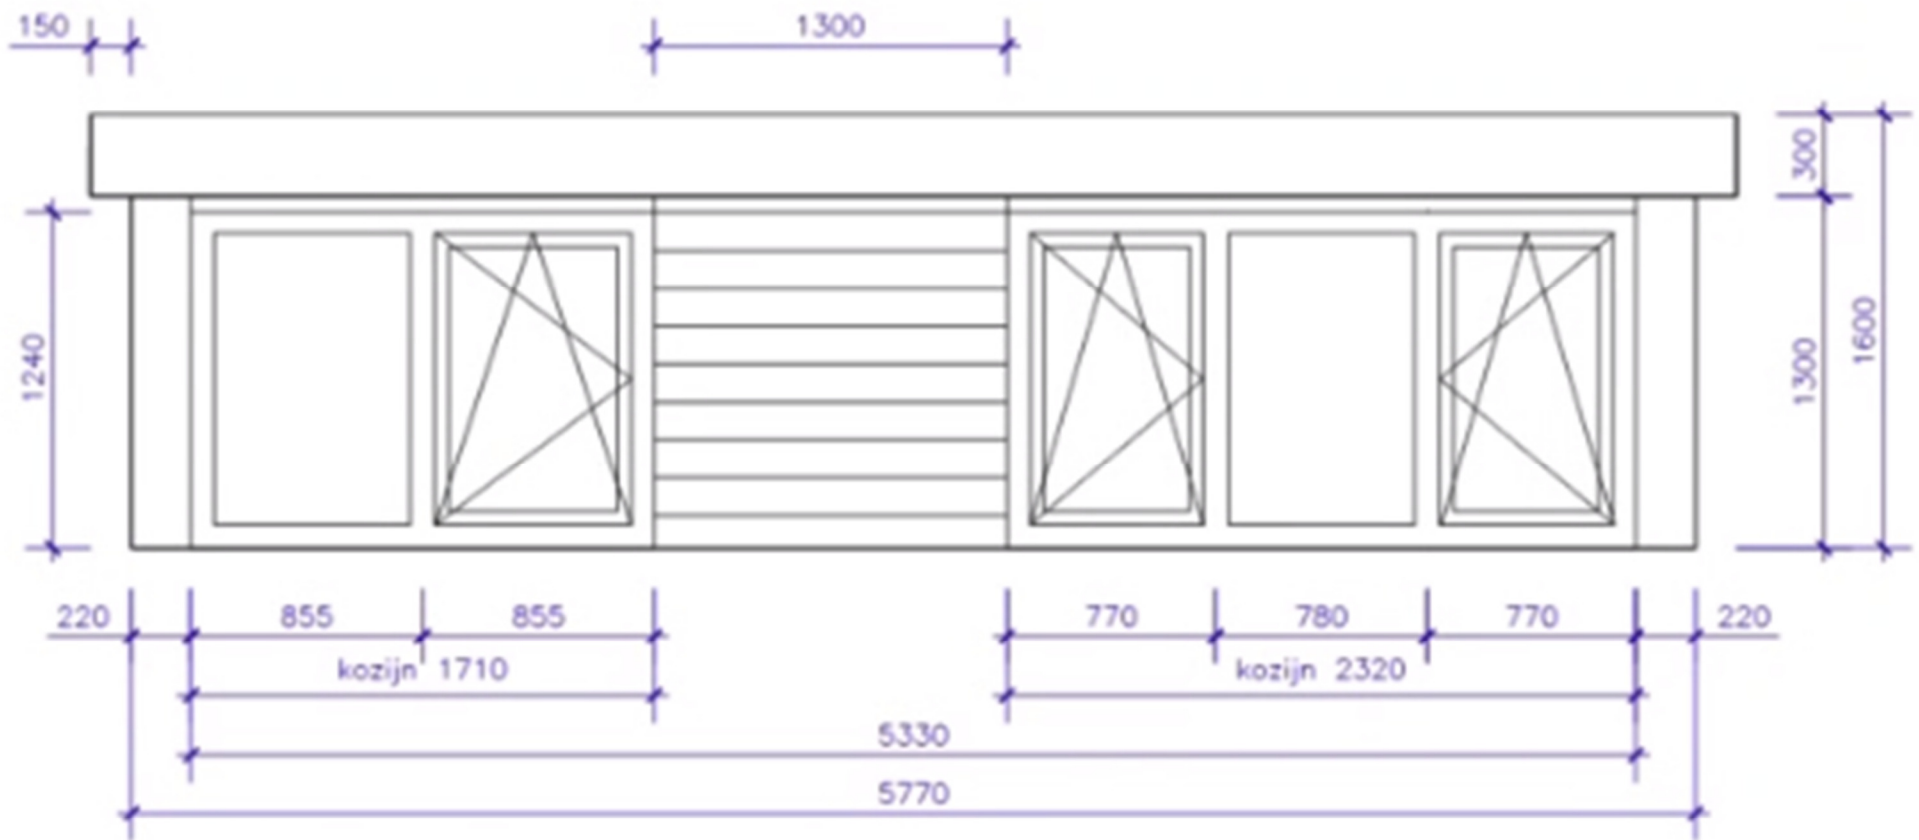

AANZICHT DAKKAPEL ACHTERGEVEL

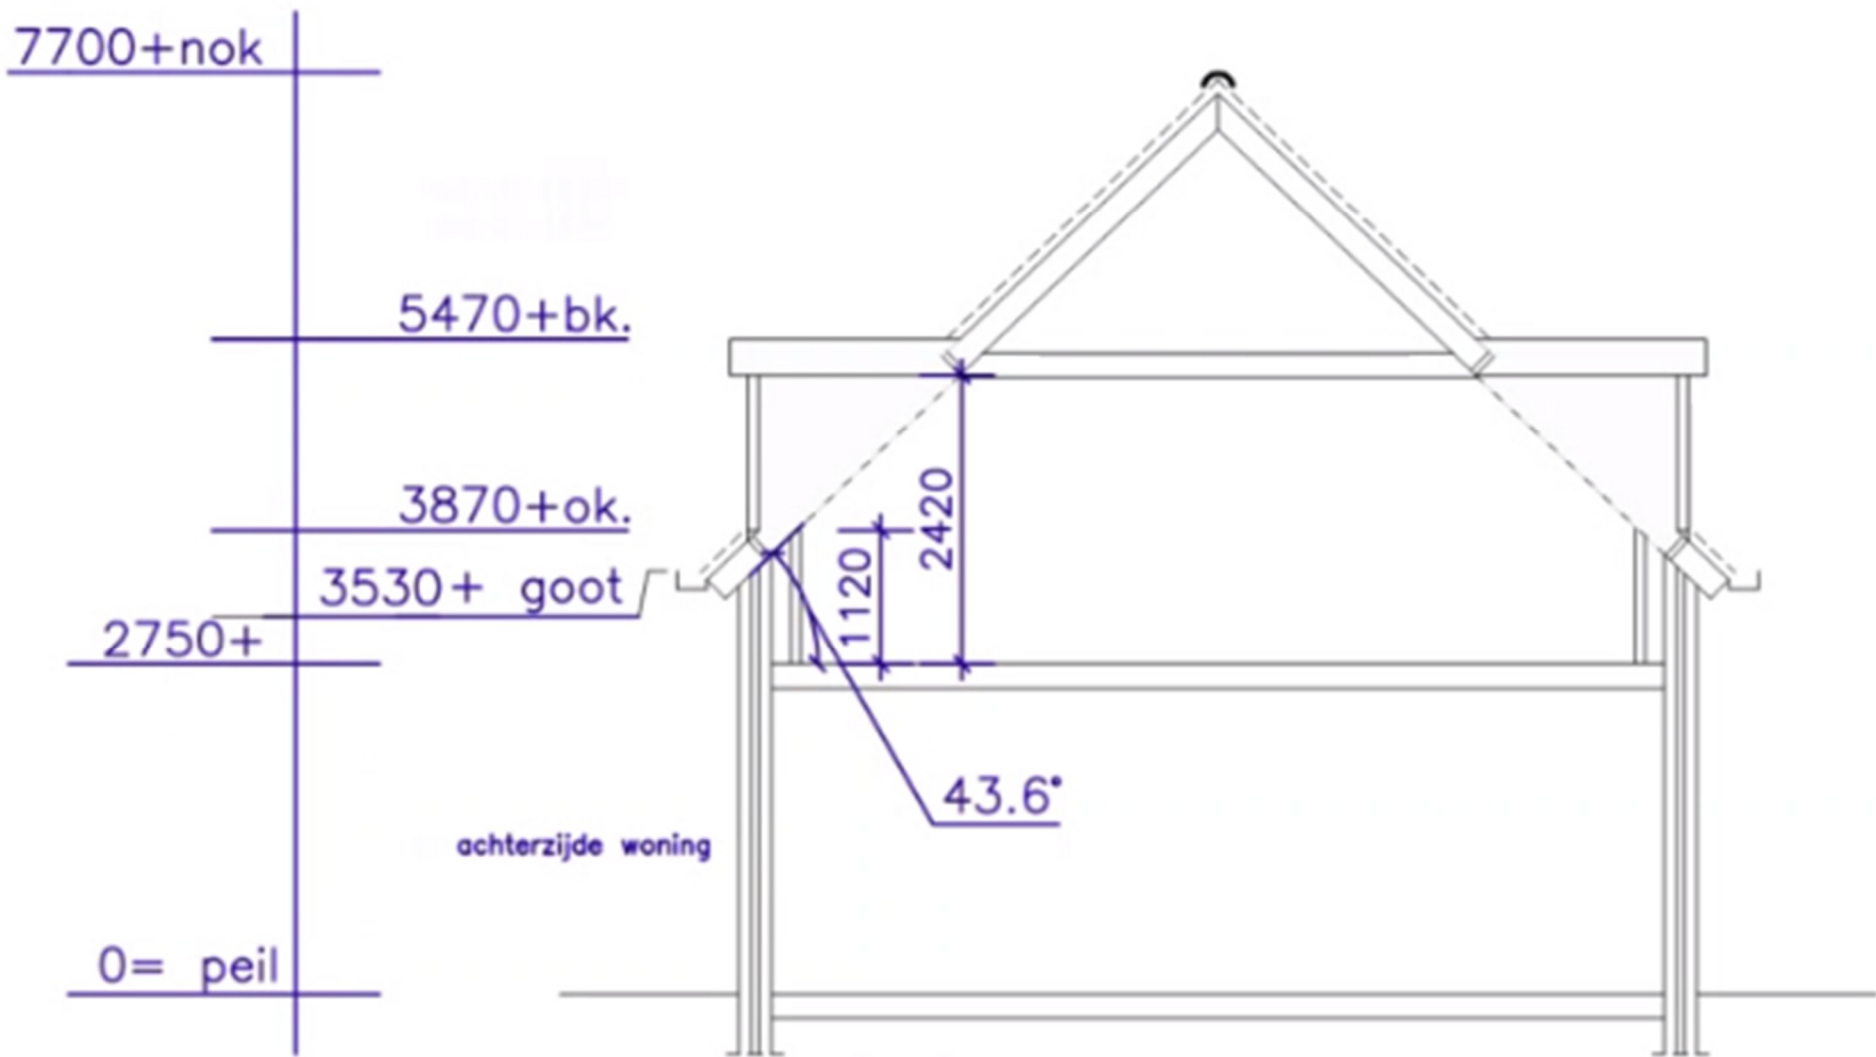


DOORSNEDE NIEUW




Begane Grond (Nieuw)



Verdieping (Nieuw)

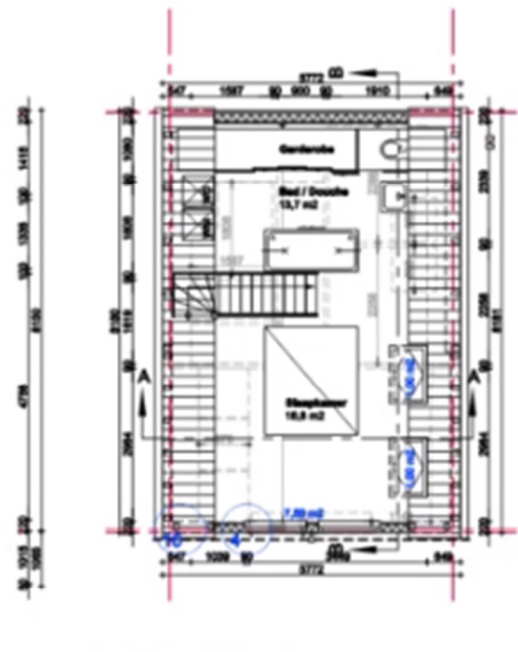


Zolder (Nieuw)

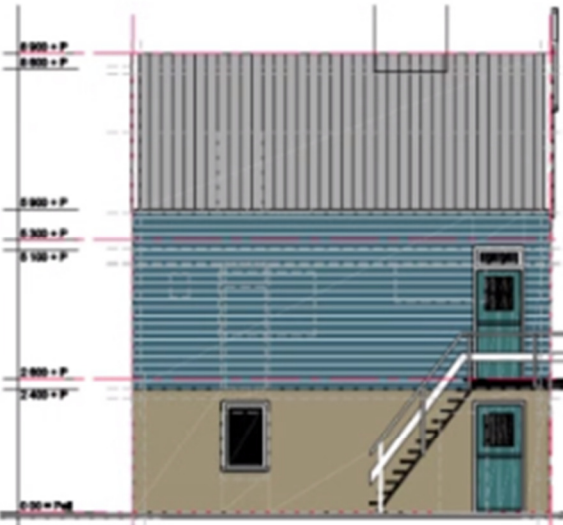



Gevel zuid-west (Nieuw)




Gevel zuid-oost (Nieuw)

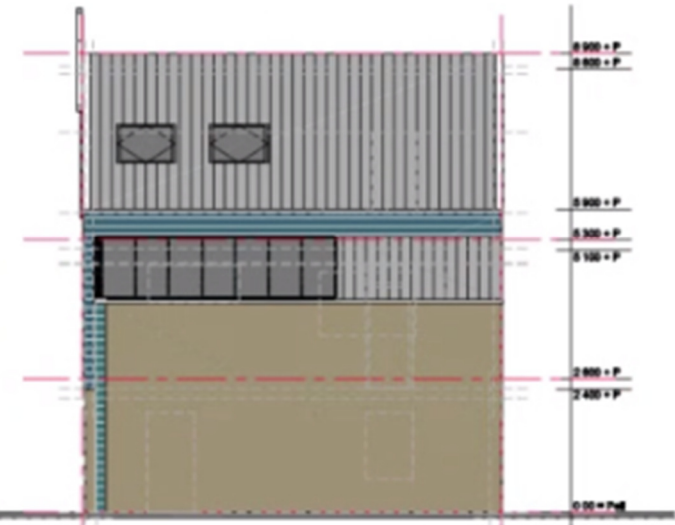


Gevel noord-oost (Nieuw)

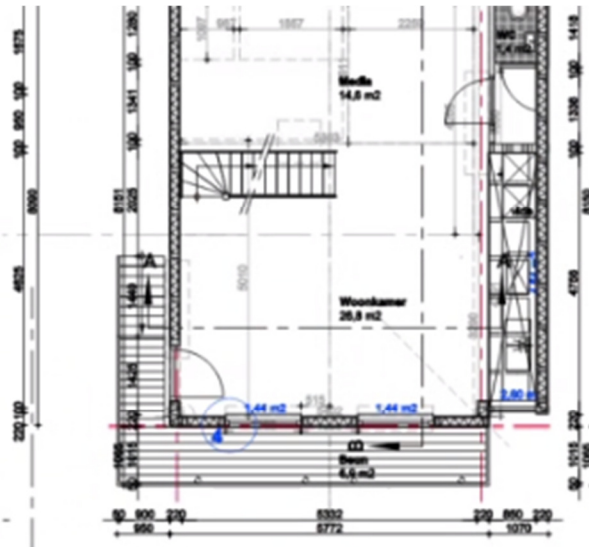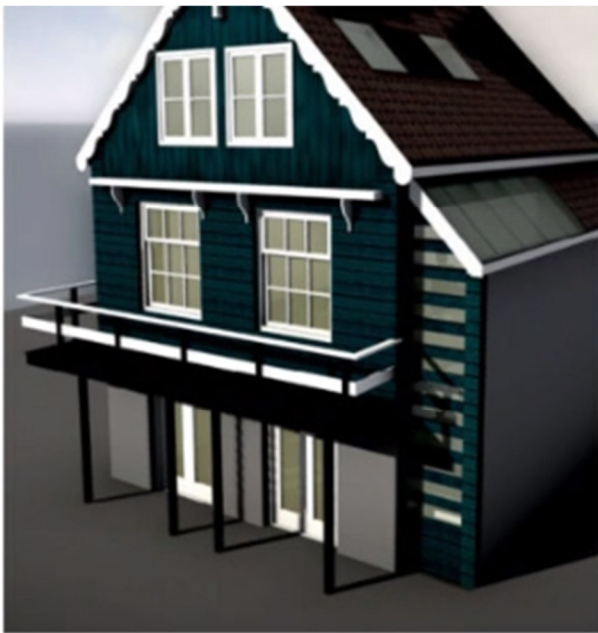

Verdieping (Nieuw)

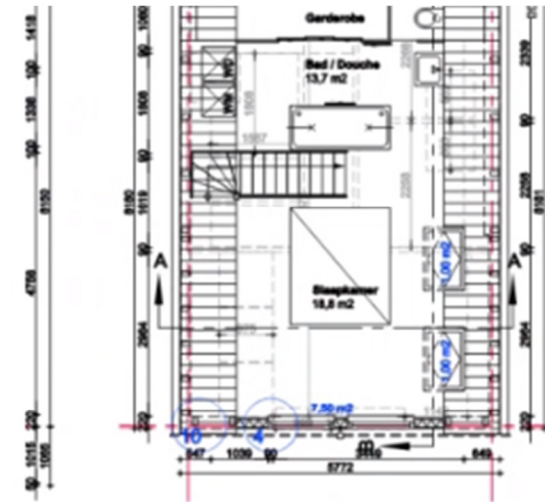

Zolder (Nieuw)

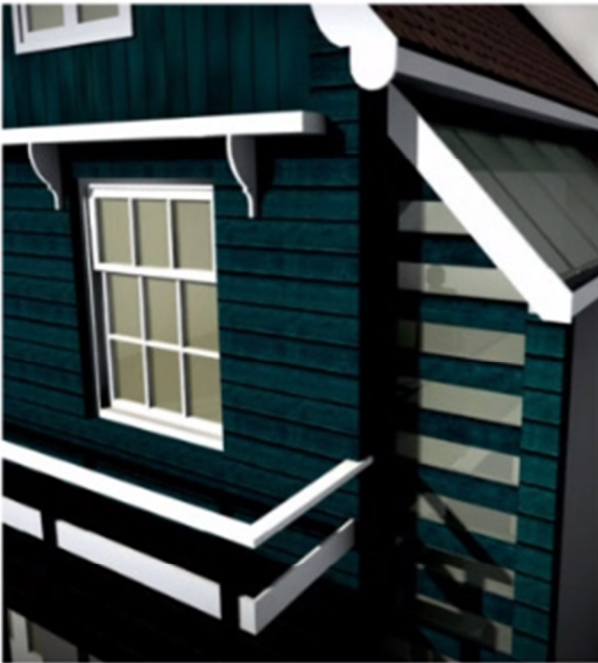

Gevel zuid-oost (Nieuw)



Gevel noord-oost (Nieuw)