


Bushalte Zuideinde (zuid)

Bushalte Zuideinde (noord)

nieuwbouwlocatie

- Legenda**
- 1 Betonregels 300x300x45mm, grijs
 - 2 Betonregels 300x300x45mm, zwart
 - 3 Betonregels 300x300x45mm, wit
 - 4 Betonregels 300x300x45mm, geledeleget
 - 5 Betonregels 300x300x45mm, noppeleget
 - 6 Betonregels 300x300x45mm, grasleget
 - 7 Rubberregels 300x300x50mm
 - 8 Betonregels 600x300x50mm, grasleget
 - 9 Trottoirbanden 150x150x250mm, uitgewassen, grijs
 - 10 Trottoirbanden 150x150x250mm, uitgewassen, zwart
 - 17 Boomkansen type woonrif 1200x1200mm

- 18 Stootbanden 200x200mm aan 1 zijde afgerond
- 19 Betonstraatsleen keformaat grijs
- 20 Betonstraatsleen keformaat zwart
- 21 Betonstraatsleen keformaat geel
- 22 Betonstraatsleen keformaat wit
- 23 Betonstraatsleen keformaat heidpaars
- 24 Betonstraatsleen keformaat grijs
- 25 Houtverfbanding na 100mm die op 500mm draaiend en een laag geotextiel
- 26 Straatbaksteen waalformaat, geel
- 27 Gras
- 28 Vaste planten (border)
- 29 hagen/struiken (border)
- 30 oppervlaktewater/pluistras (border)
- 31 Thermoplast

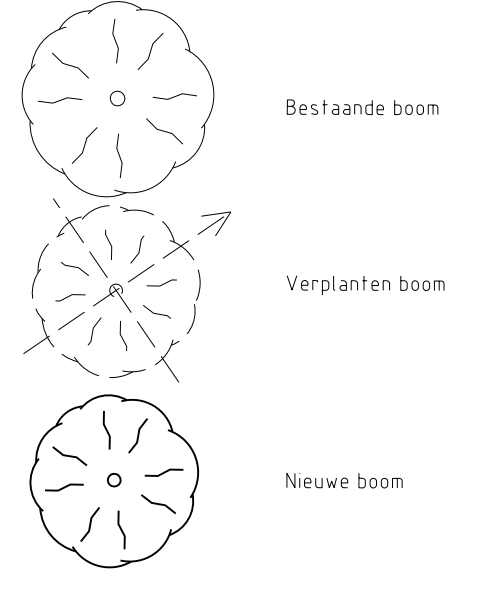

| Nr. | Omschrijving wijziging | Datum | Gen. | Gen. | Datum vers. |
|-----------|--------------------------|------------------------|------------|--------|-------------|
| -- | ----- | ---- | -- | -- | ---- |
| Woonkern | Monnickendam, Binnenring | Schaal 1:200 | Formaat A0 | Ricker | |
| Werk | Bernhardlaan | Tekening: MON-20230502 | Gen. | Ker. | |
| Onderwerp | Definitief ontwerp | Gen. | Datum | | 02-05-2023 |