

Kistdam v.v. schot
+ opstelplaats TPI

Kaasbeekle erfgrans

Buuterstraat


Kaasbeekle erfgrans

Buuterstraat







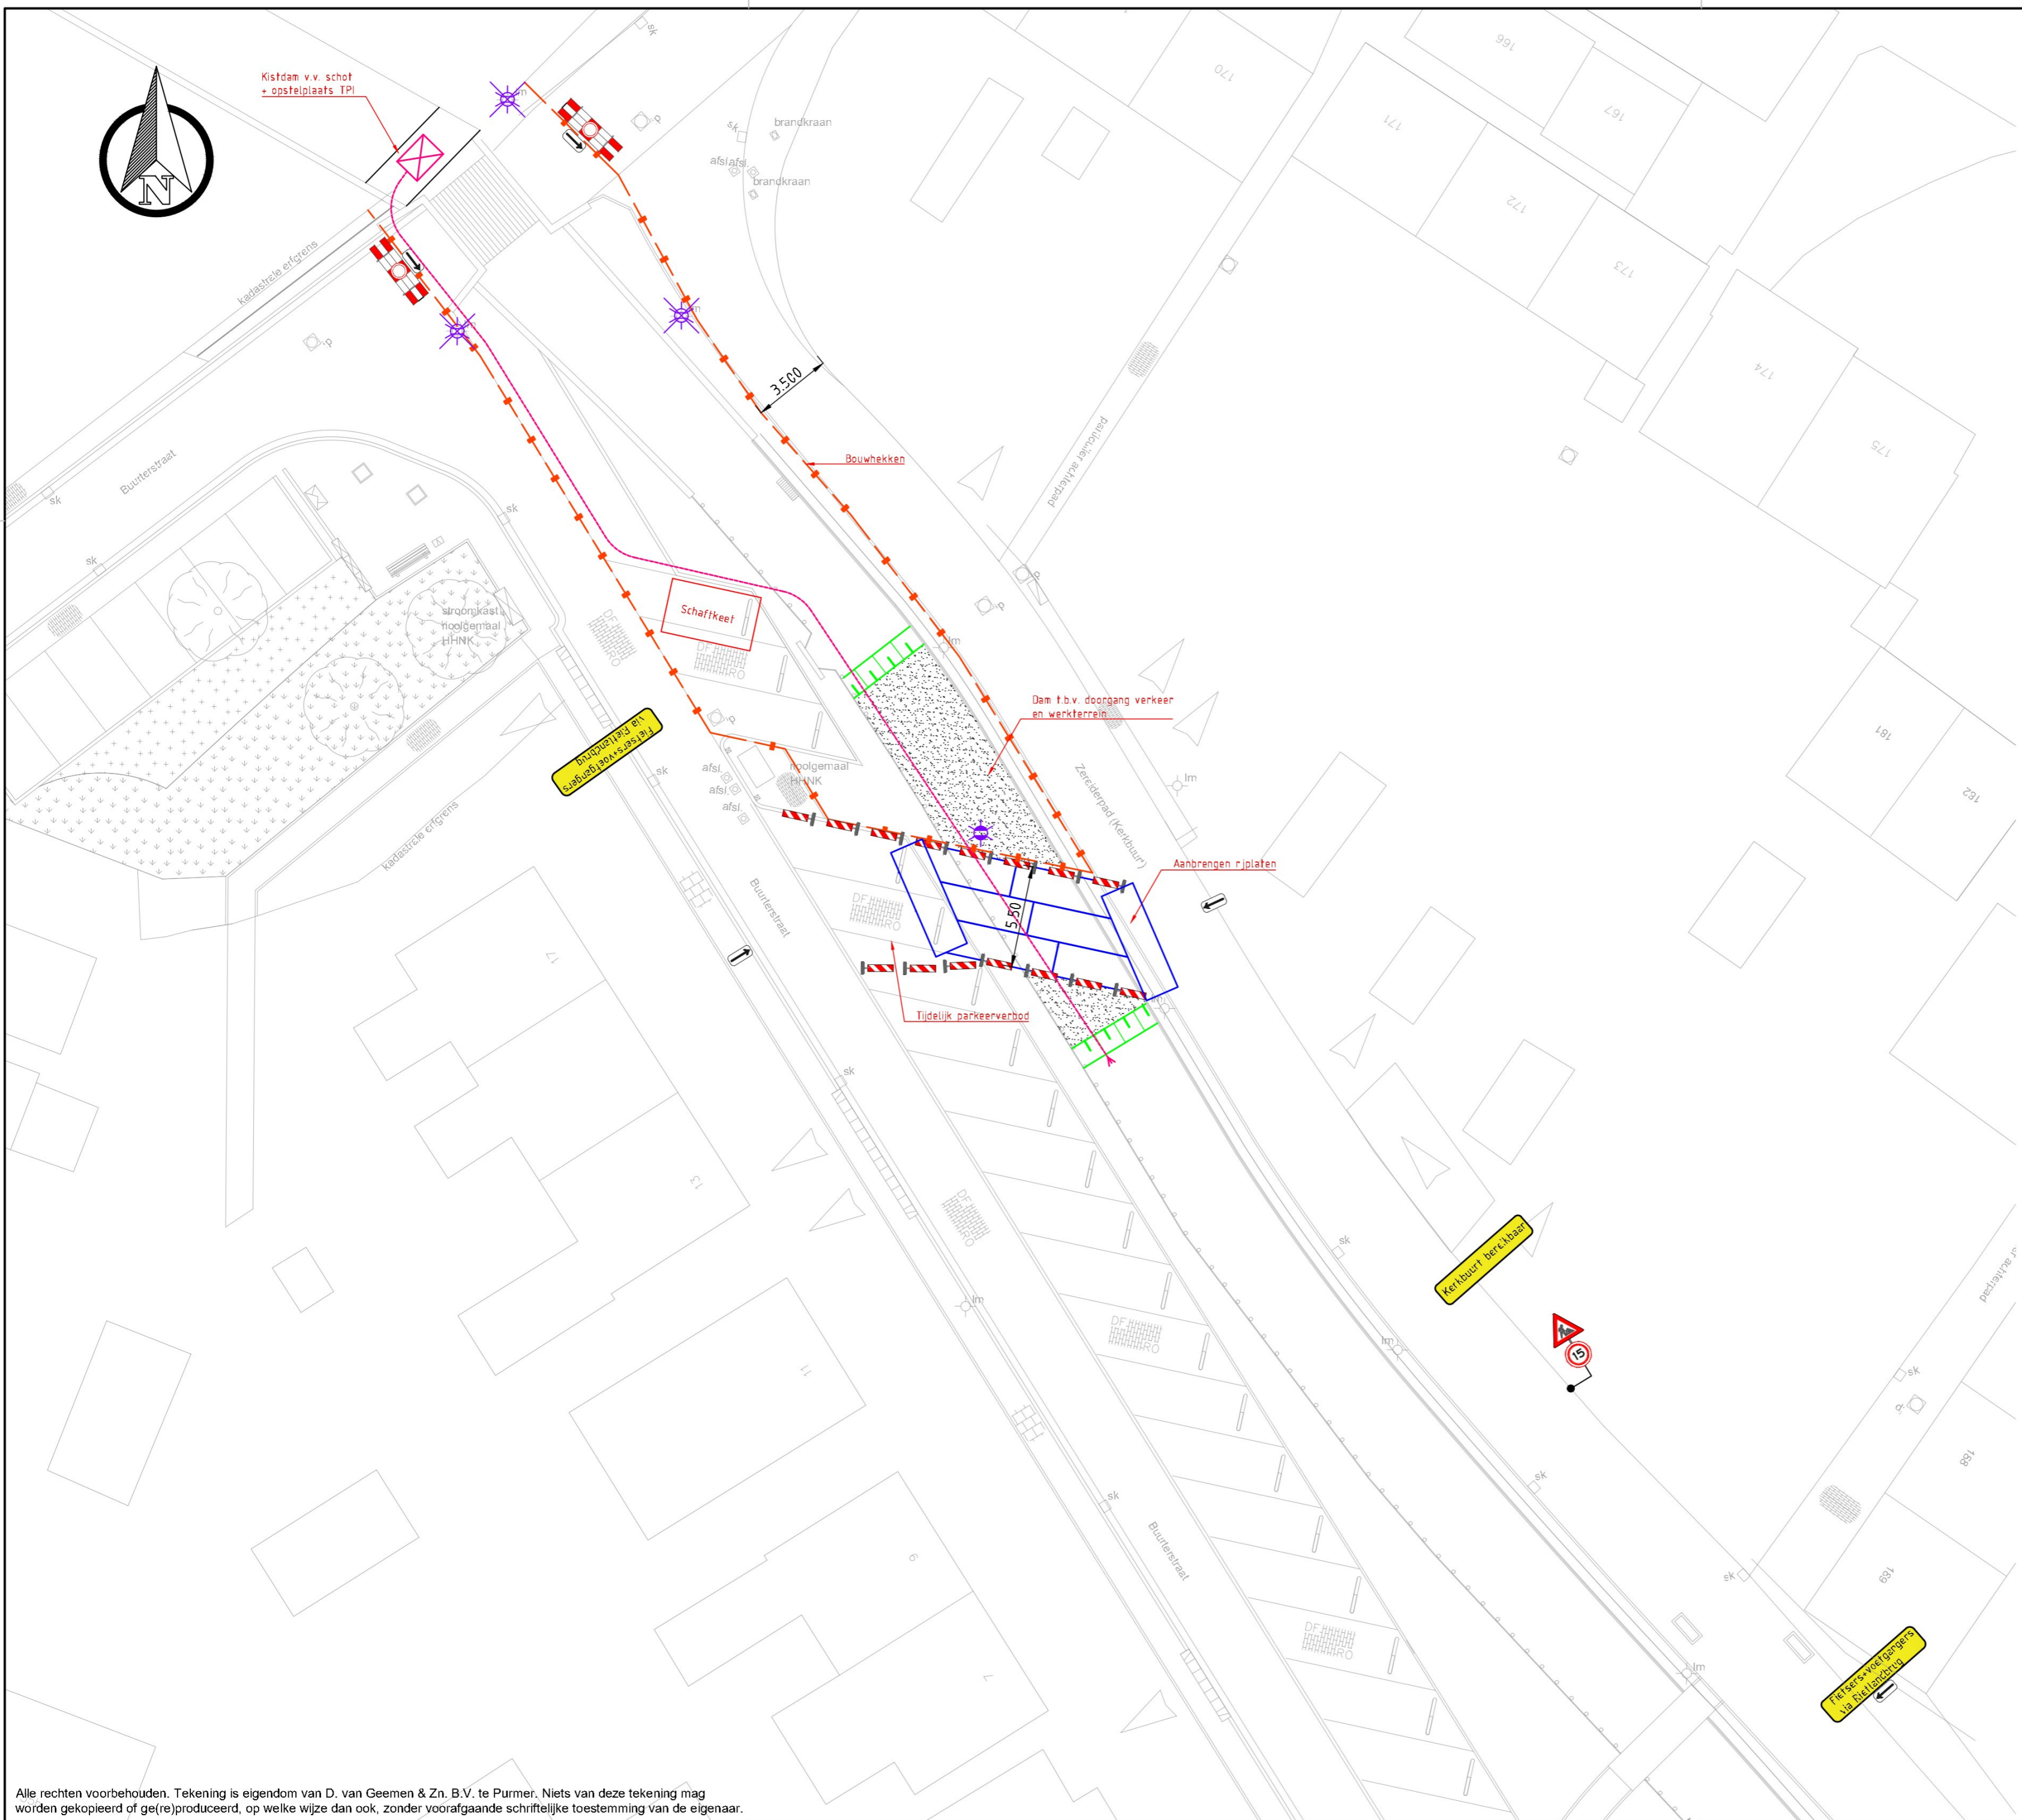

Peddykylde samwylstpad

Zerenderpaed (kerkbuur)

Peddykylde P.



Legenda

-  Bouwhekken
-  Leiding TPI
-  Rijplaat staal
-  Zand
-  Tijdelijke lichtzuil
-  Lichtmast tijdelijk opnemen
-  Schildjes
-  Opstelplaats TPI

Opmerkingen

- Maten in meters
- Hoogtemaatvoering in meters
- Aan deze tekeningen kunnen geen rechten worden ontleend

Wijz.	Datum	Omschrijving
1		
2		
3		
4		

Opdrachtgever: Gemeente Waterland
 Project: Damwand en kademuur Marken
 Onderwerp: Bouwplaats + verkeersmaatregelen

Form: A2 Datum: 10-05-2023
 Sch.: 1:200 Tek.nr: 220058.10.07
 Get.: WvH



Van Geemen B.V. Tel.: 0299 - 640 625
 Oosterweg 11/20 Web: www.vangeemen.nl
 1482AJ Purmer E-Mail: info@vangeemen.nl

Alle rechten voorbehouden. Tekening is eigendom van D. van Geemen & Zn. B.V. te Purmer. Niets van deze tekening mag worden gekopieerd of ge(re)produceerd, op welke wijze dan ook, zonder voorafgaande schriftelijke toestemming van de eigenaar.