








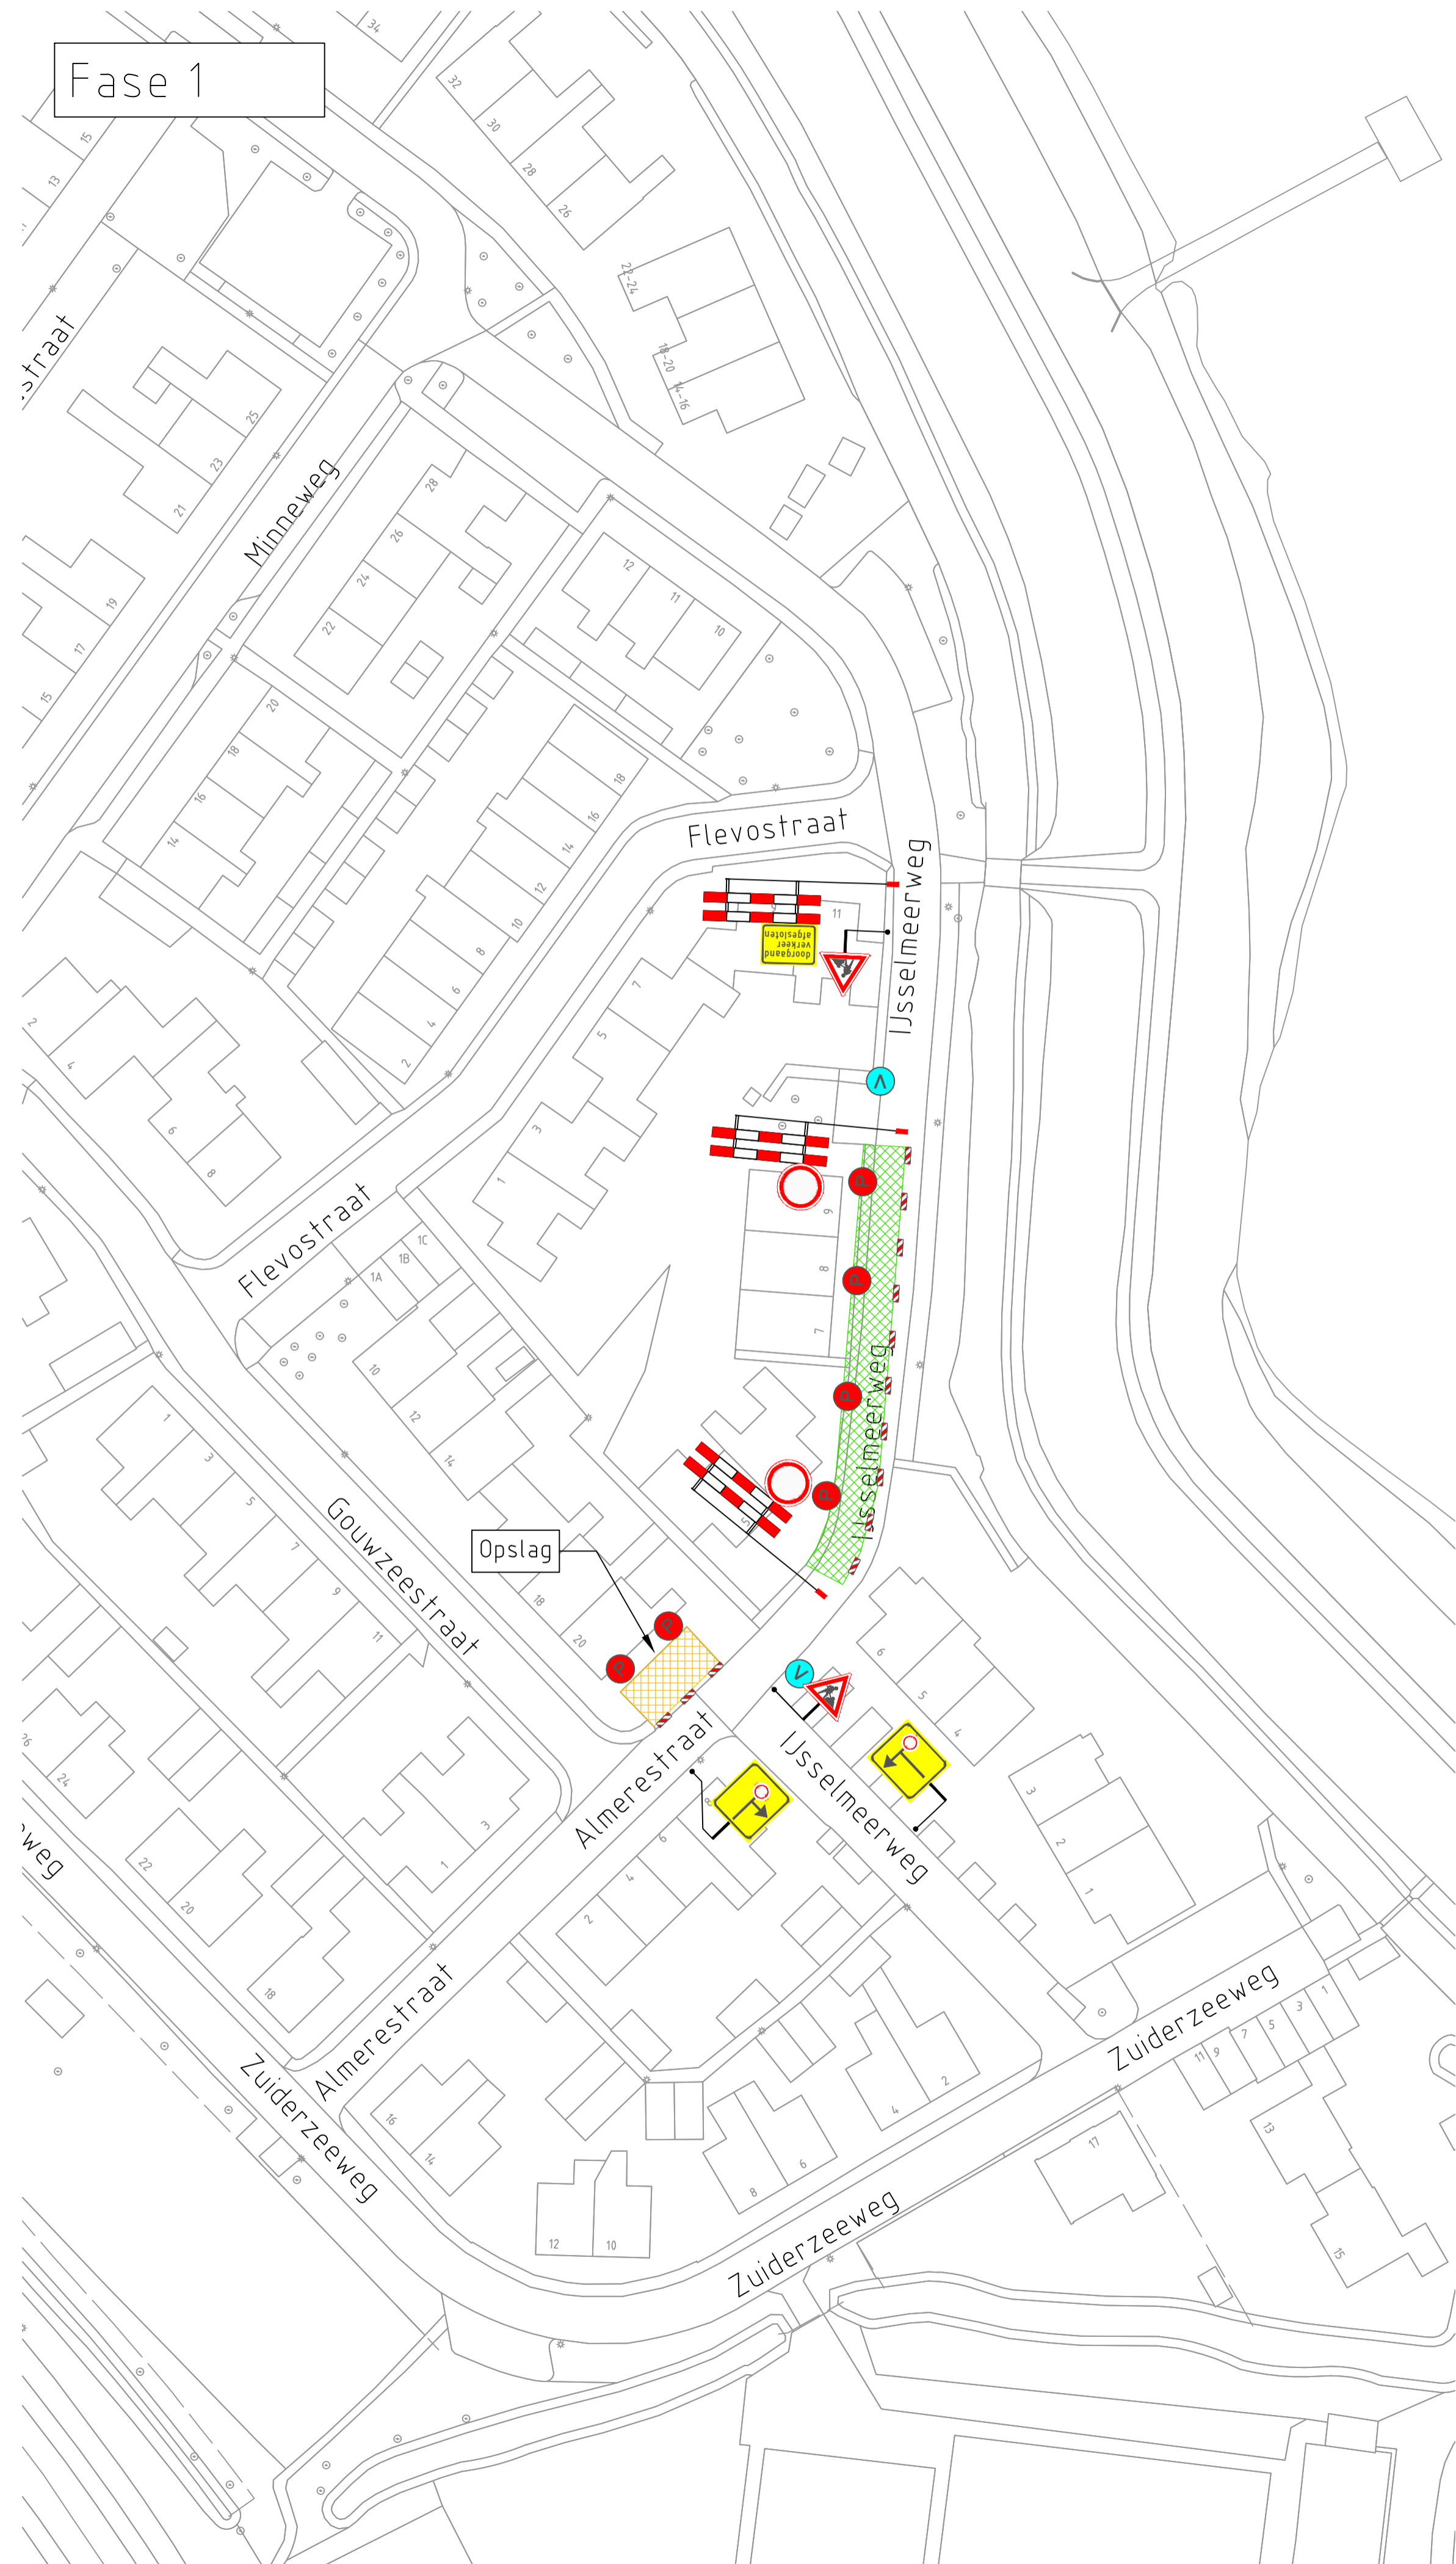

Fase 1

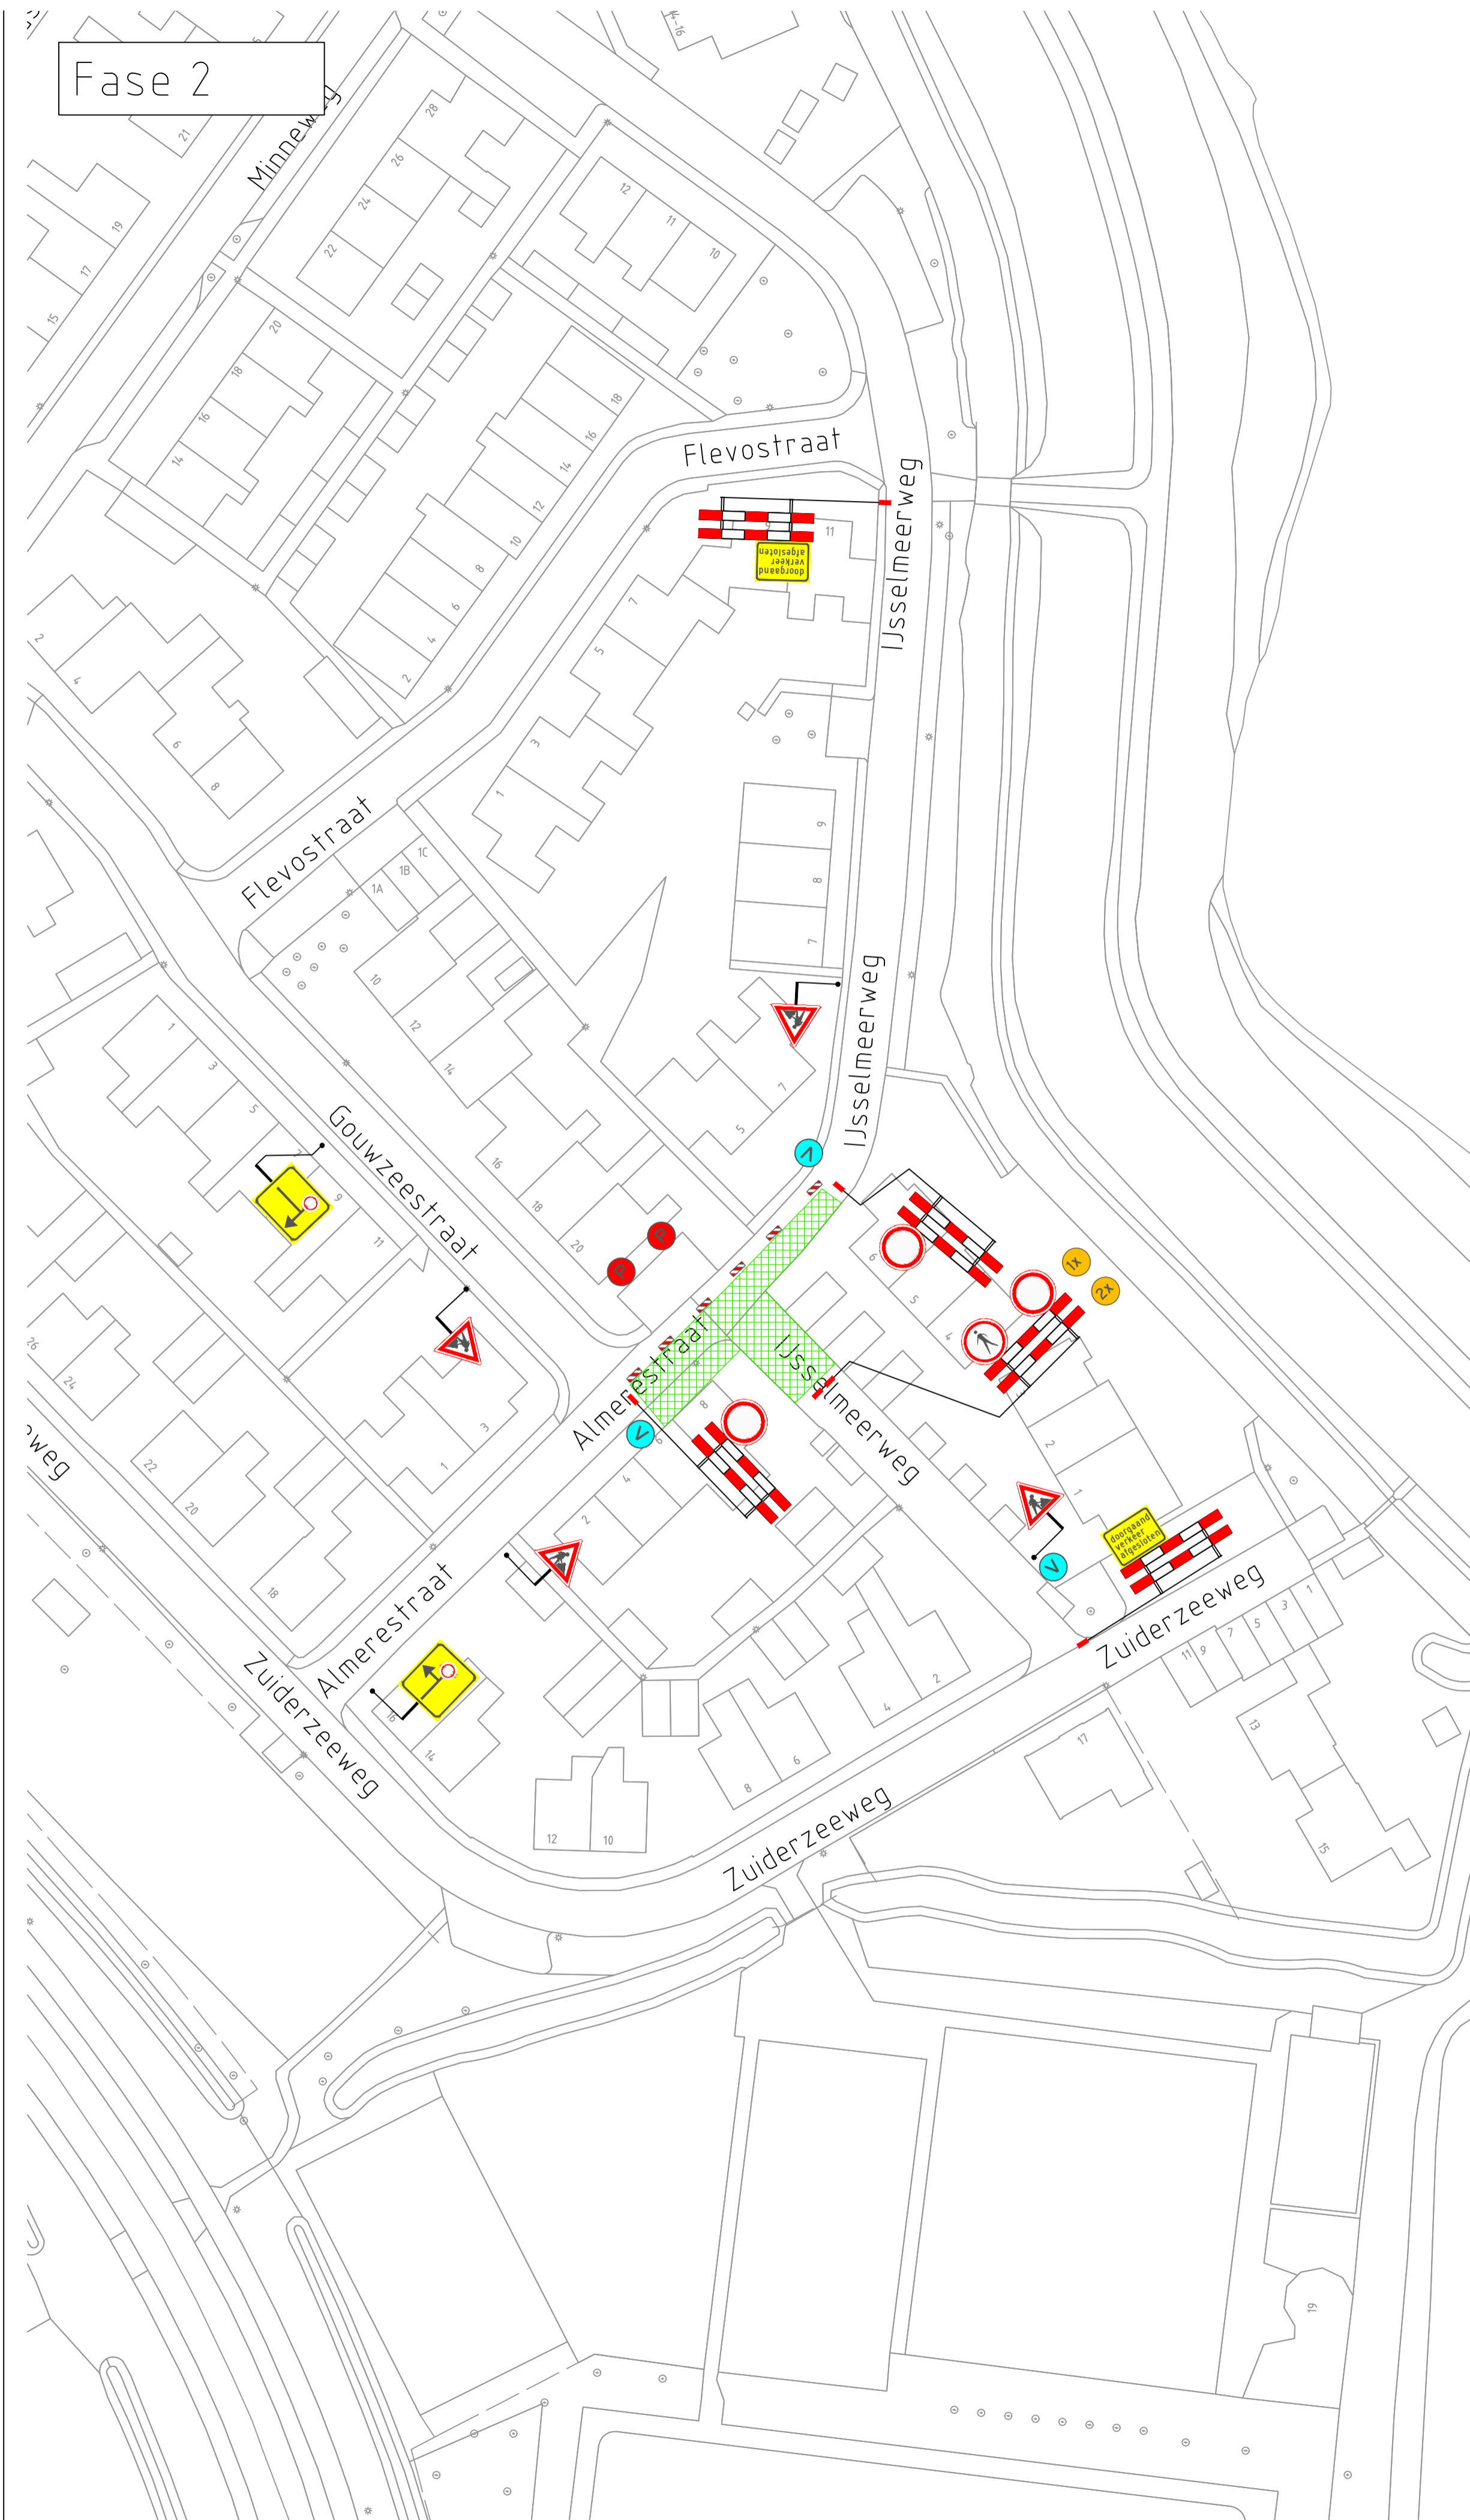

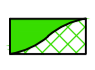
Fase 2



VERKLARING

-  Werkvak
 -  Schrikhek
 -  Geleidebaken
 -  Vooraankondiging
 -  Parkeerverboden
- 


LOCATIE

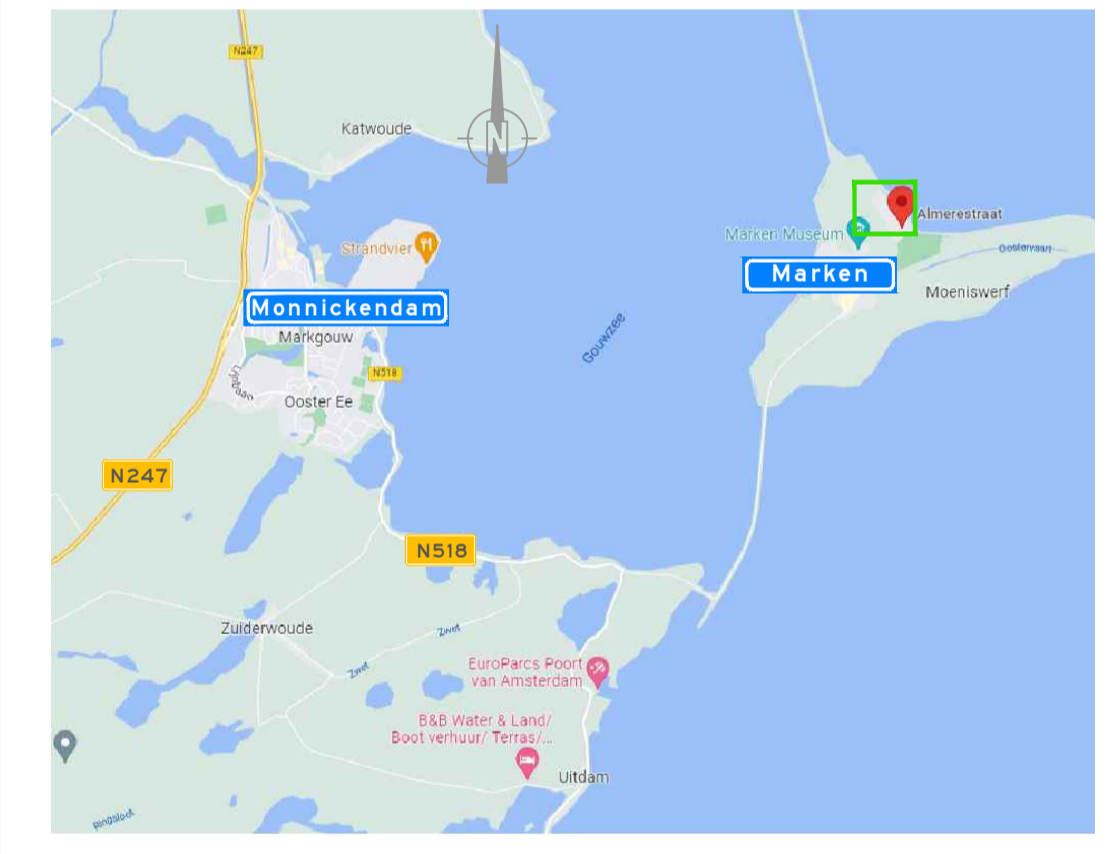

A	06-05-22	Definitief	A. de Leeuw	M. Ambroziak
Wijziging	Datum	Omschrijving	Tekenaar	Controle

Opdrachtgever:



Gebr. van Egdom & Zn.
Verkeerswerken
Diederik Sonoyweg 7
1509 BR Zaandam
tel: 06-22491636
E-mail: info@HvEverkeer.nl
Website: www.HvEverkeer.nl



Project: IJsselmeerweg, Marken
VBB: 22170 DWL:000830

Onderdeel: Toepassen tijdelijke verkeersmaatregelen

Formaat: A1
Schaal: n.v.t.

Tekening nummer: 22.3.4.11.1-A