



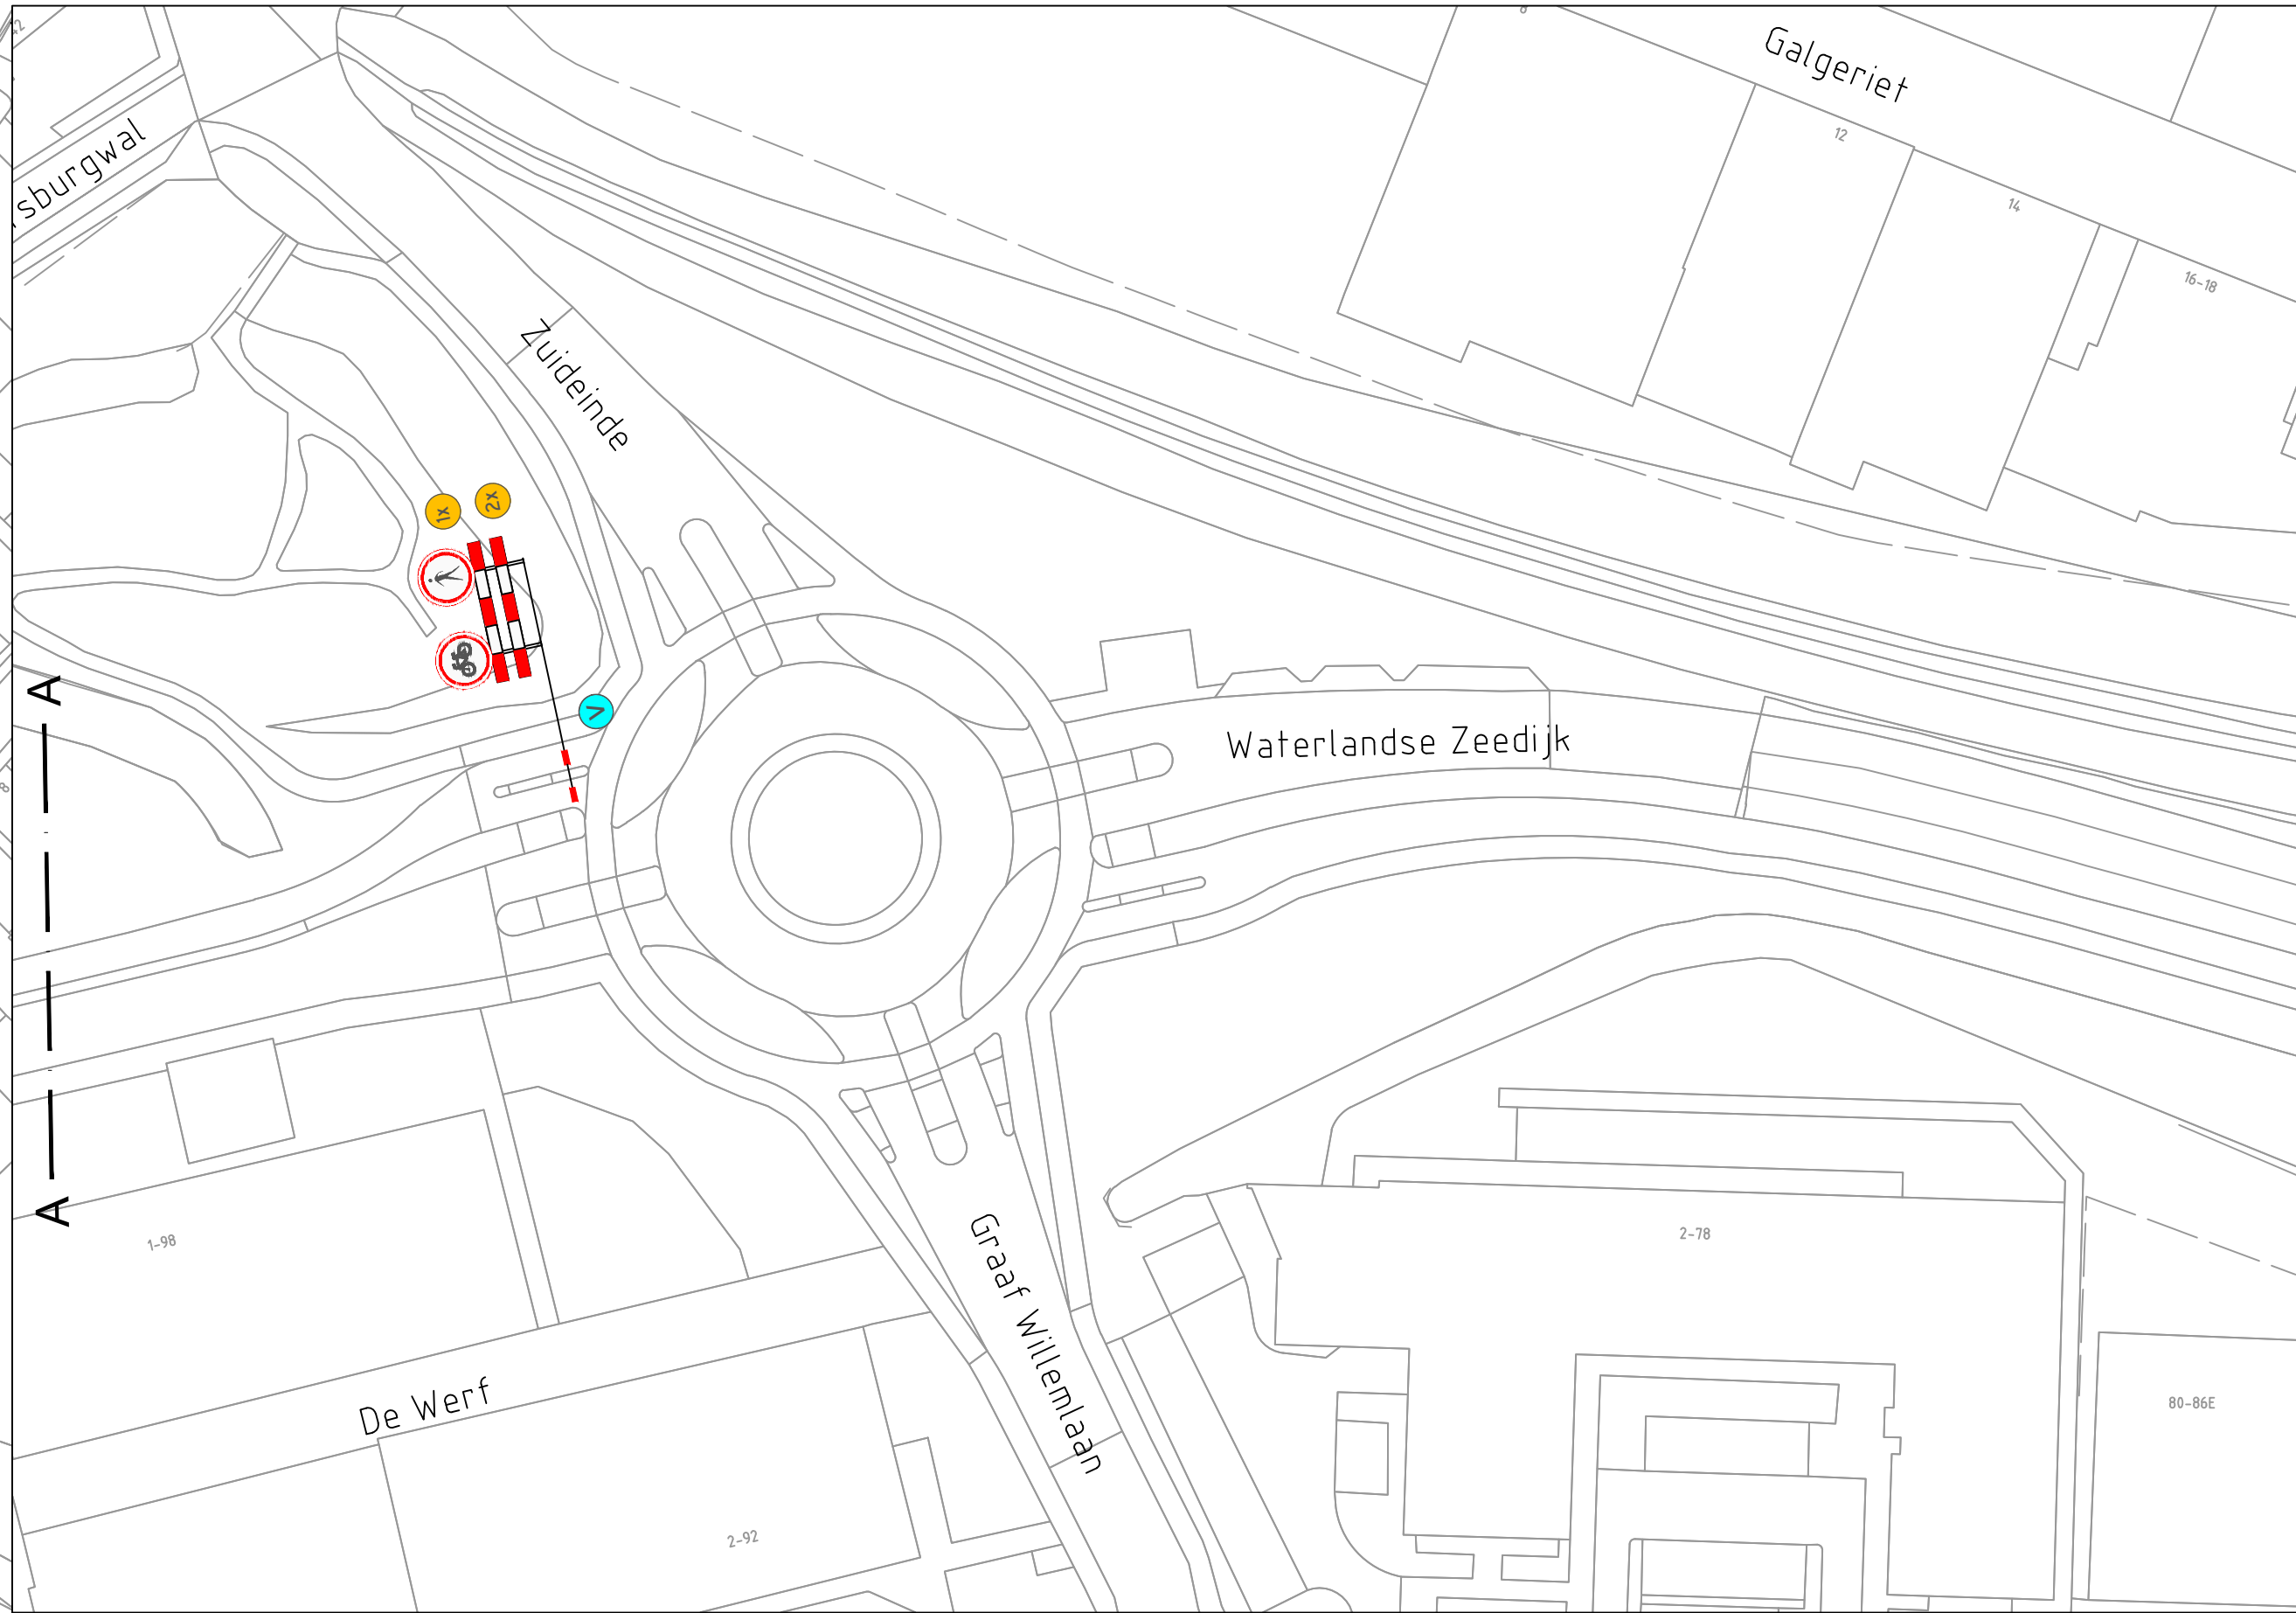

VERKLARING

- Werkvak
- Schrikhek
- Geledebaken
- Verkeersregelaar
- Parkeerverboden
- Vooraankondiging

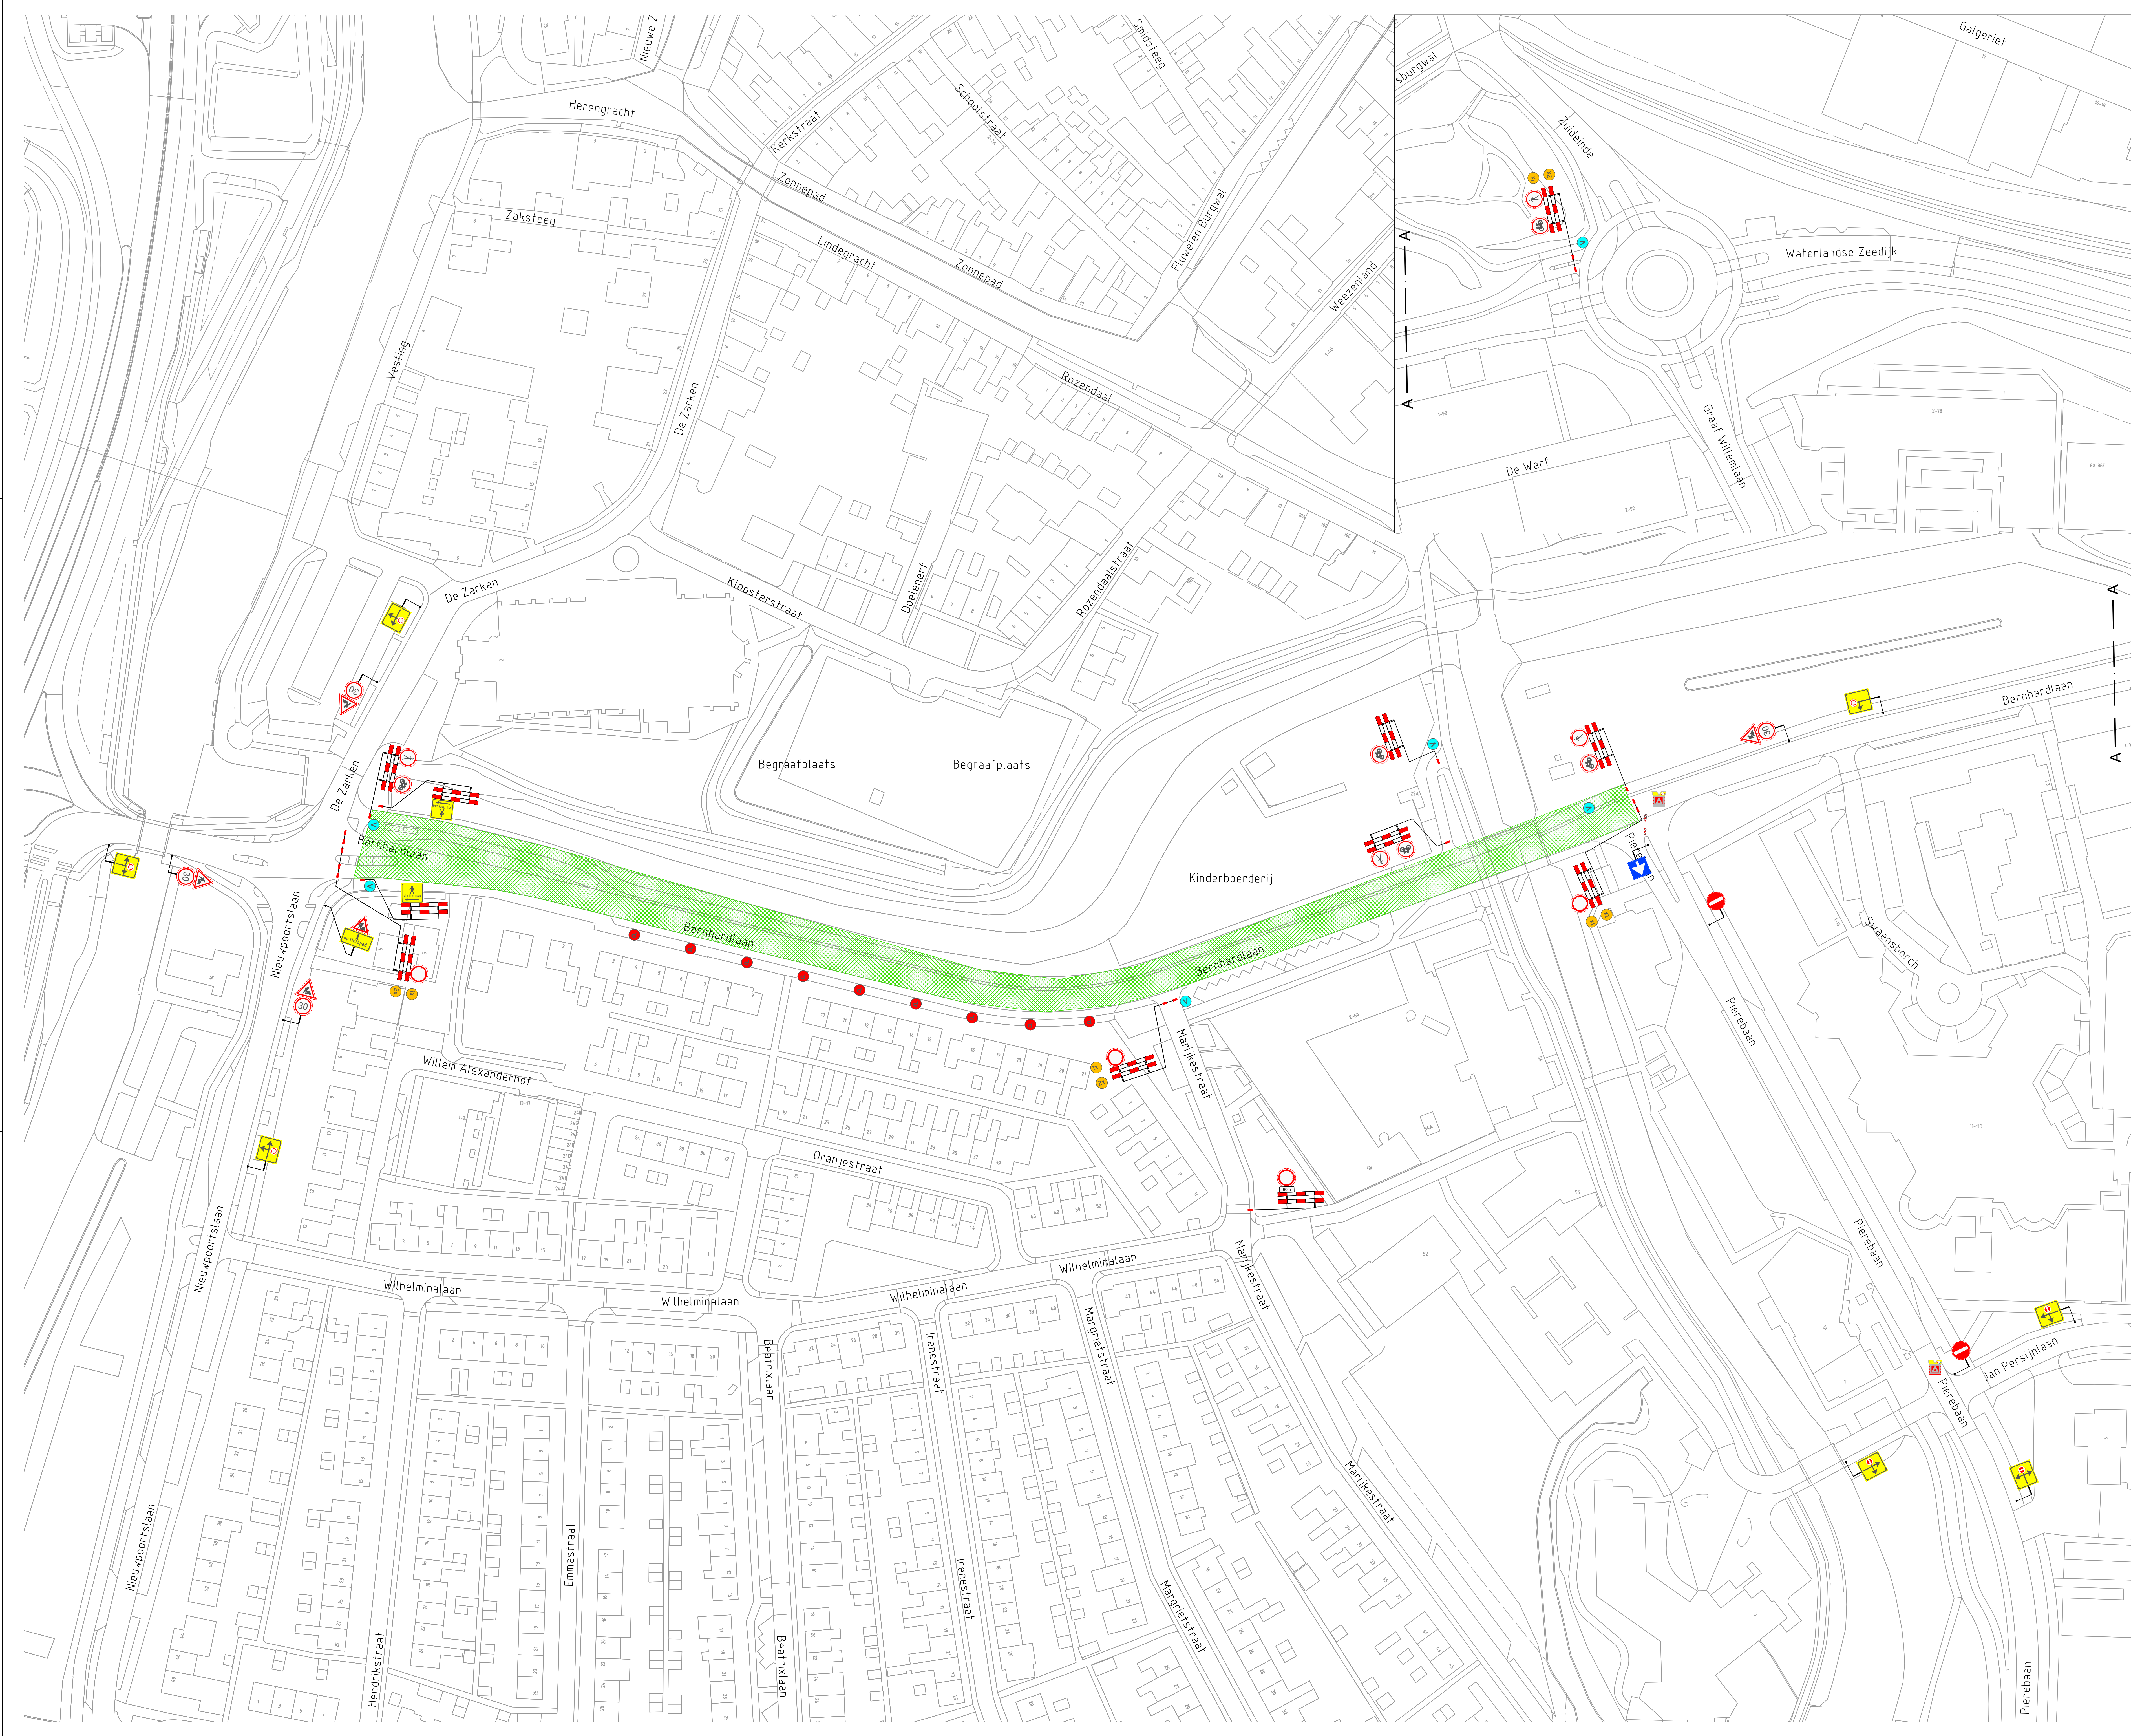

A	15-10-2024	Concept	A. de Leeuw	N. Hamouch
Kijkgang	Datum	Omschrijving	Tekenaar	Controle
Opdrachtgever:				
VANGEEMEN GROND WEGEN WATER				
Gebr. van Egdom & Zn. Verkeerswerken Diederik Sonoyweg 7 1509 BR Zaandam Tel: 06-22491636 E-mail: info@HvEVerkeer.nl Website: www.HvEVerkeer.nl				
				
Project: Bernhardlaan Monnickendam				
Onderdeel: Toepassen tijdelijke verkeersmaatregelen				
Formaat: A0			Schaal: n.v.t.	
Tekening nummer: 24.1467.1-A				