
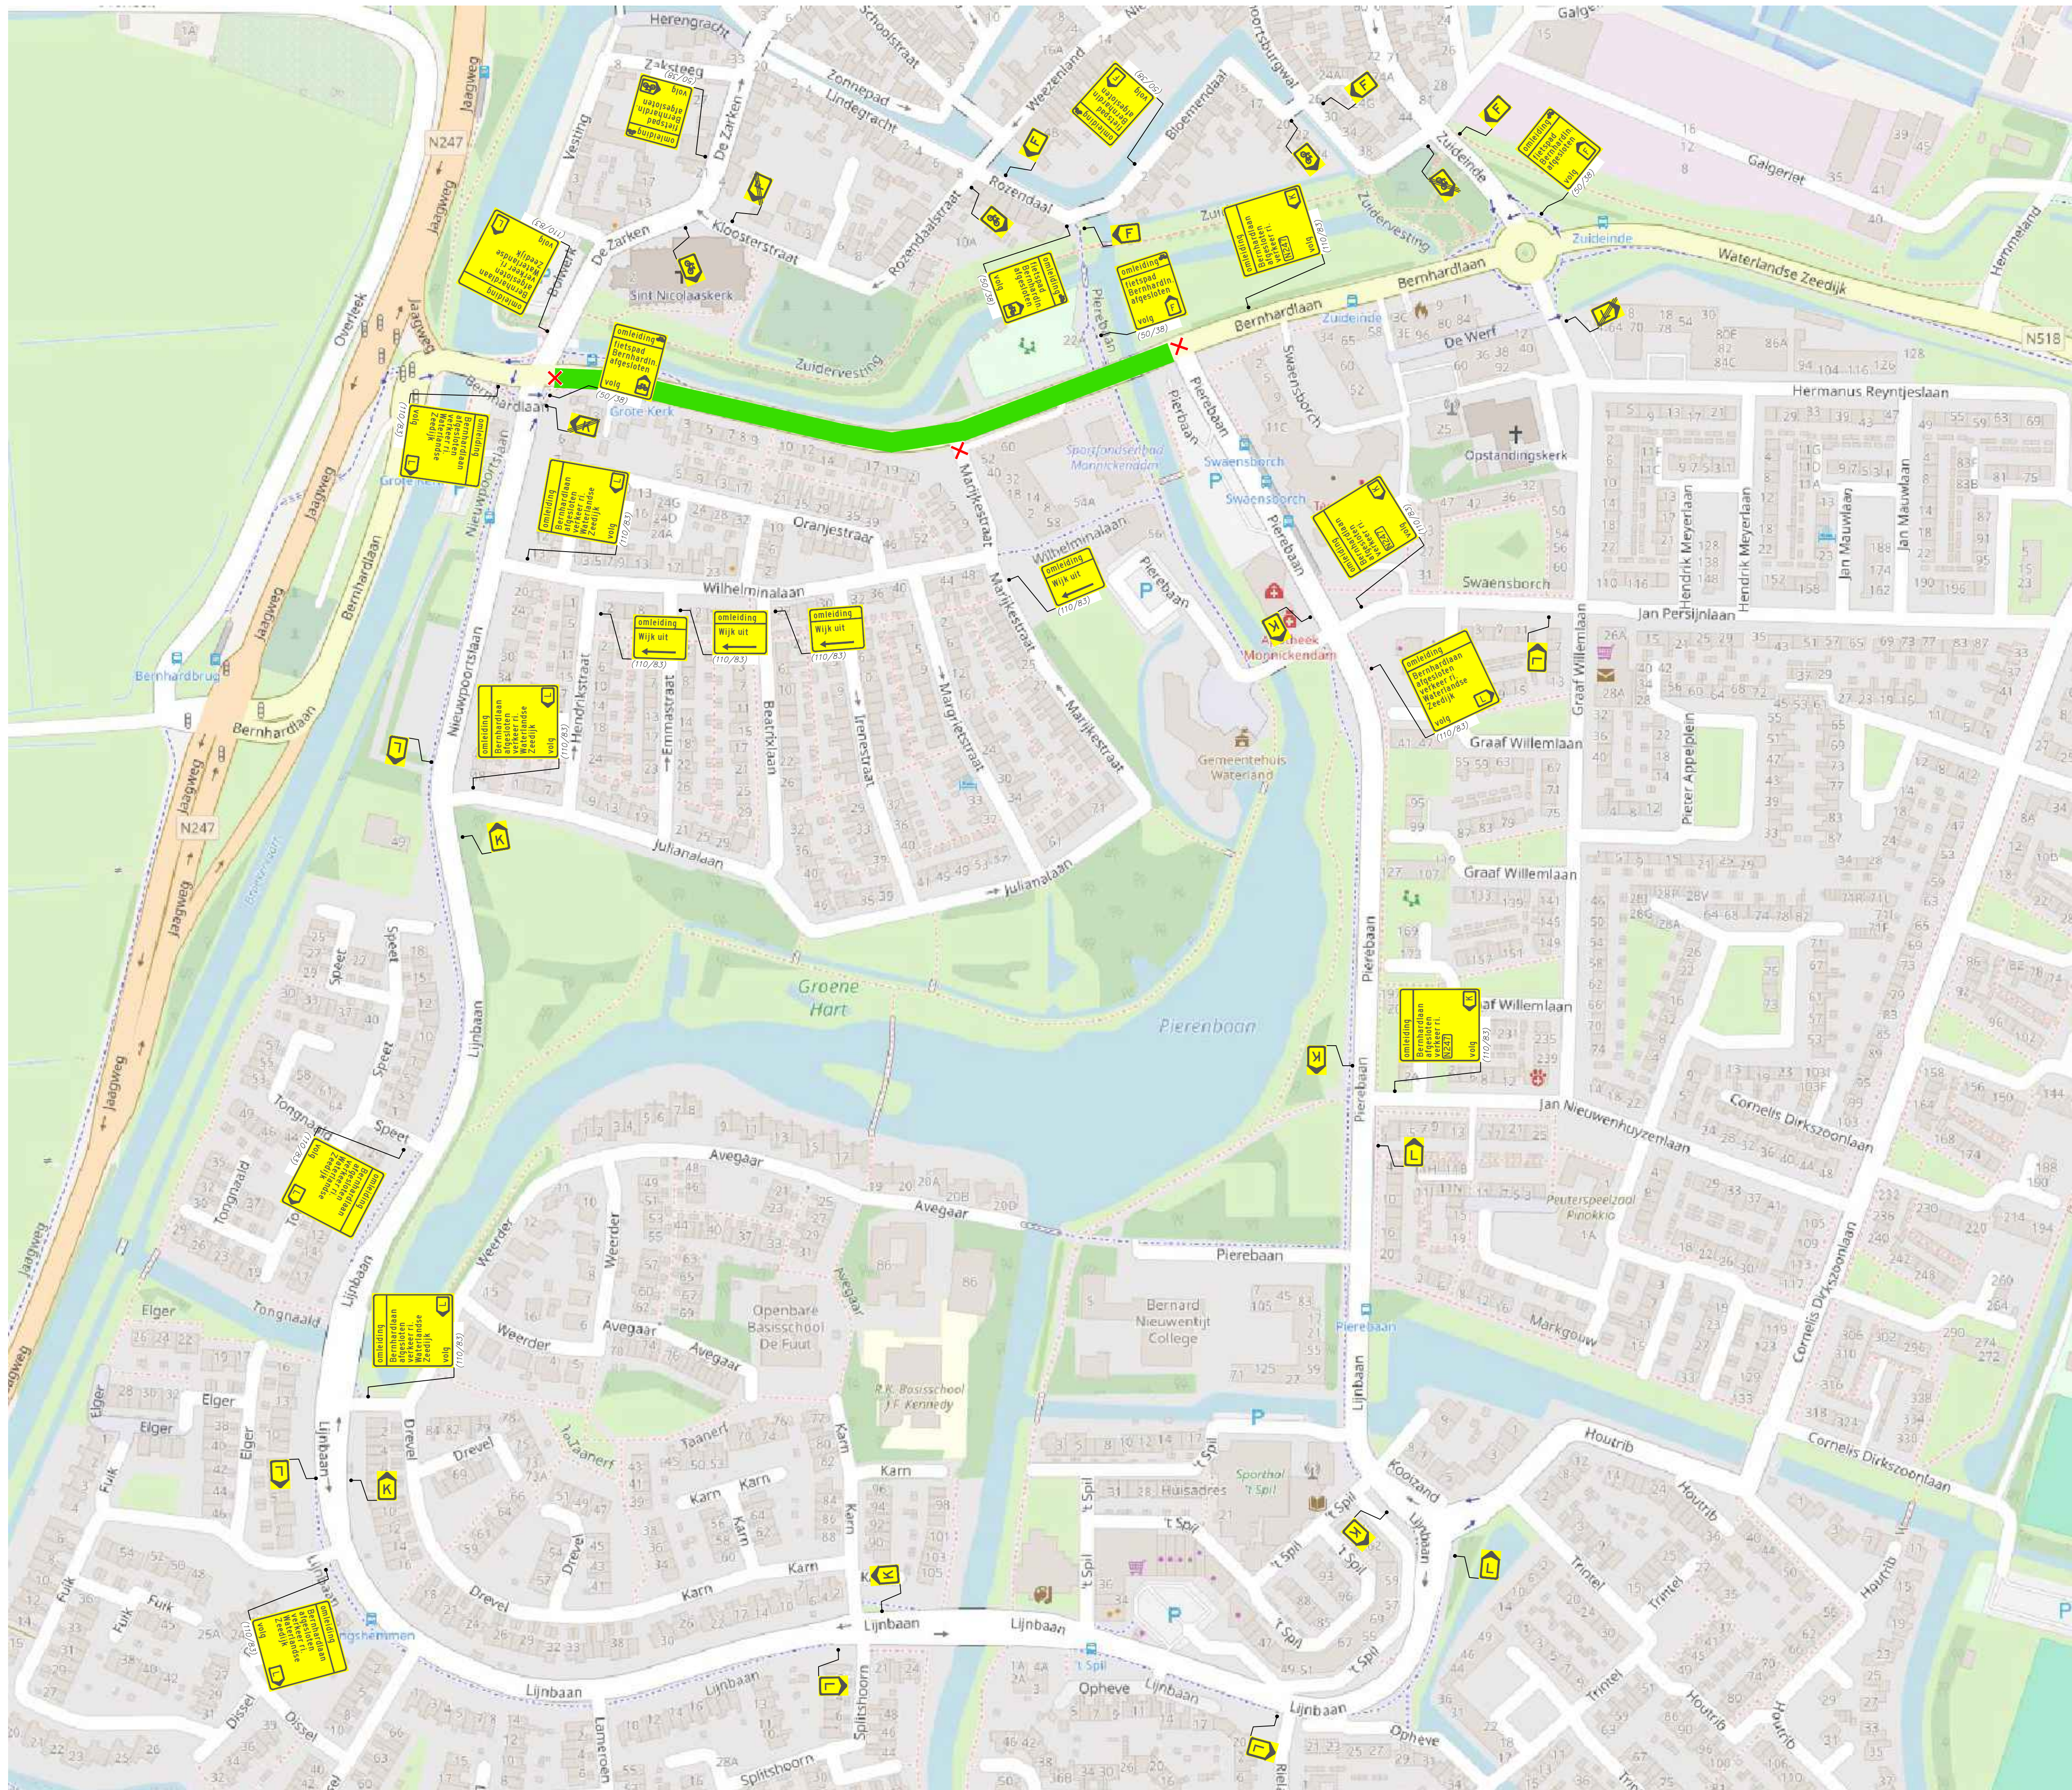


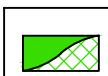

VERKLARING

-  Werkvak
-  Afsluiting
-  Letterafmeting tekstbord
-  Routebord

A	15-10-2024	Concept	A. de Leeuw	N. Hammouch
Wijziging	Datum	Omschrijving	Tekenaar	Controle

Opdrachtgever:

VANGEEMEN GROND
WEGEN
WATER

Gebr. van Egdom & Zn.
Verkeerswerken
Diederik Sonoyweg 7
1509 BR Zaandam
tel: 06-22491636
E-mail : info@HvEverkeer.nl
Website : www.HvEverkeer.nl



Project: Bernhardlaan
Monnickendam
Onderdeel: Toepassen tijdelijke
verkeersmaatregelen

Formaat: A1
Schaal: n.v.t.

Tekening nummer: 24.1467.2-A