



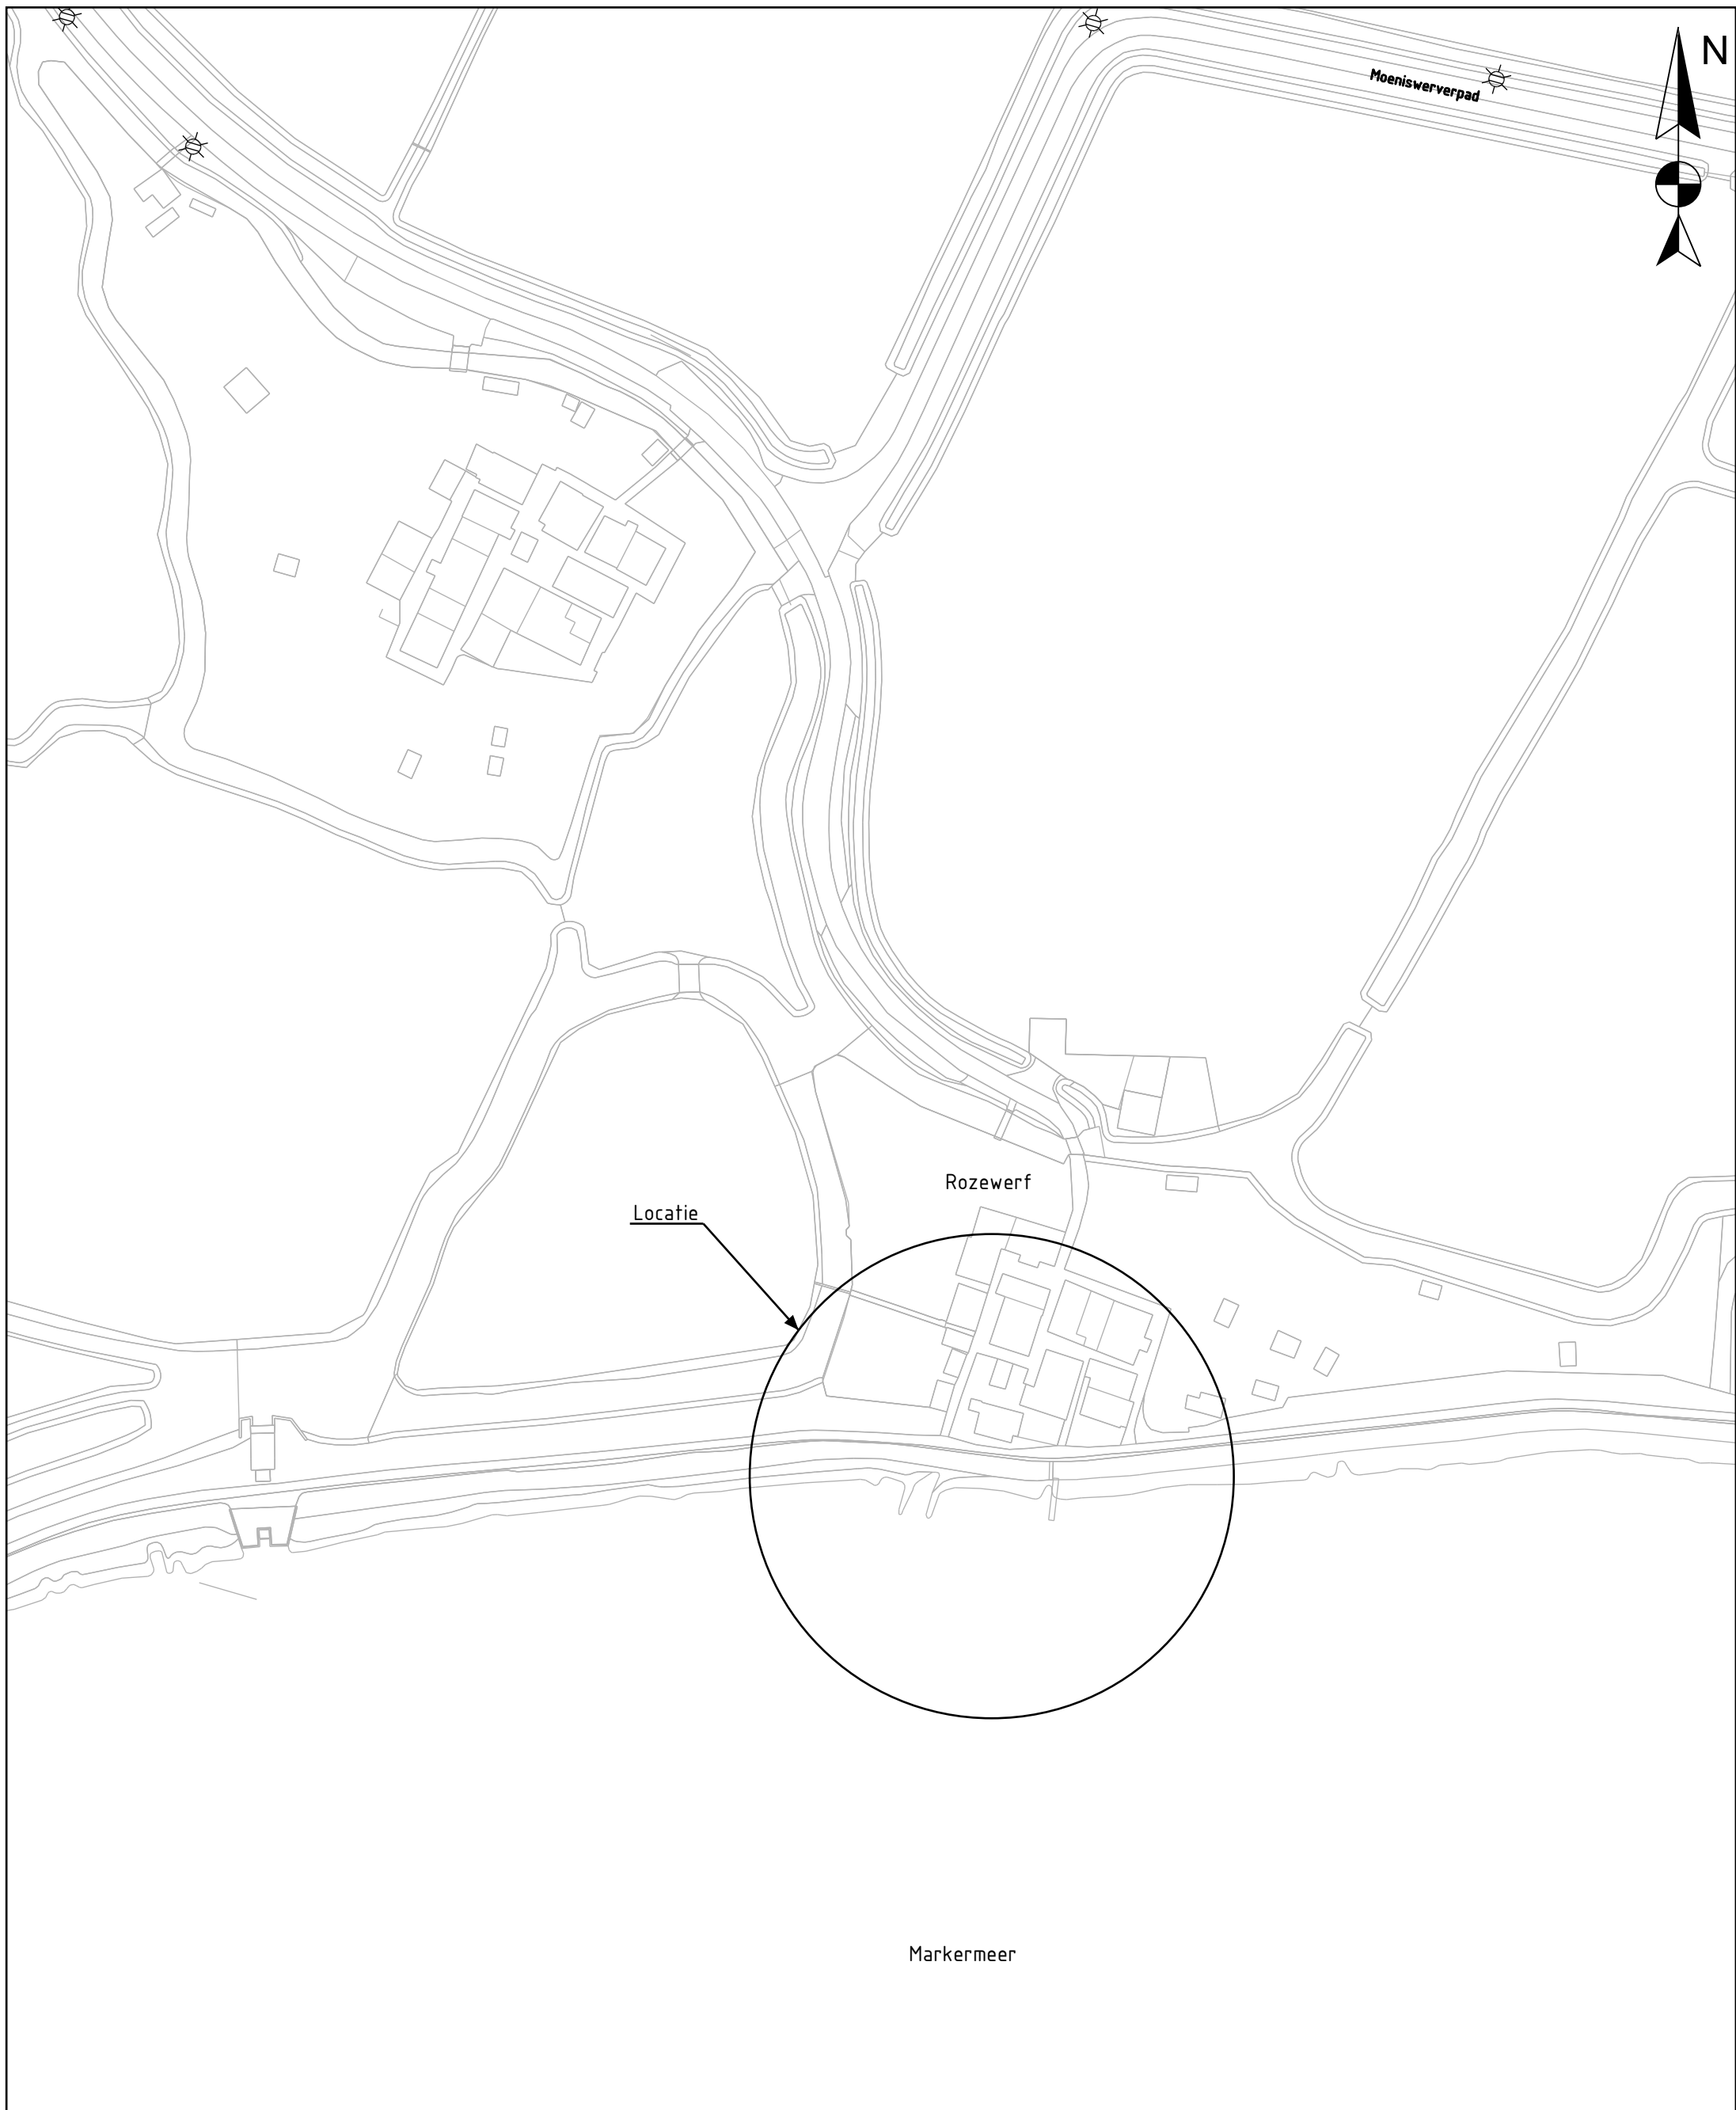

Situatie
schaal 1:1000

Bovenaanzicht
schaal 1:100

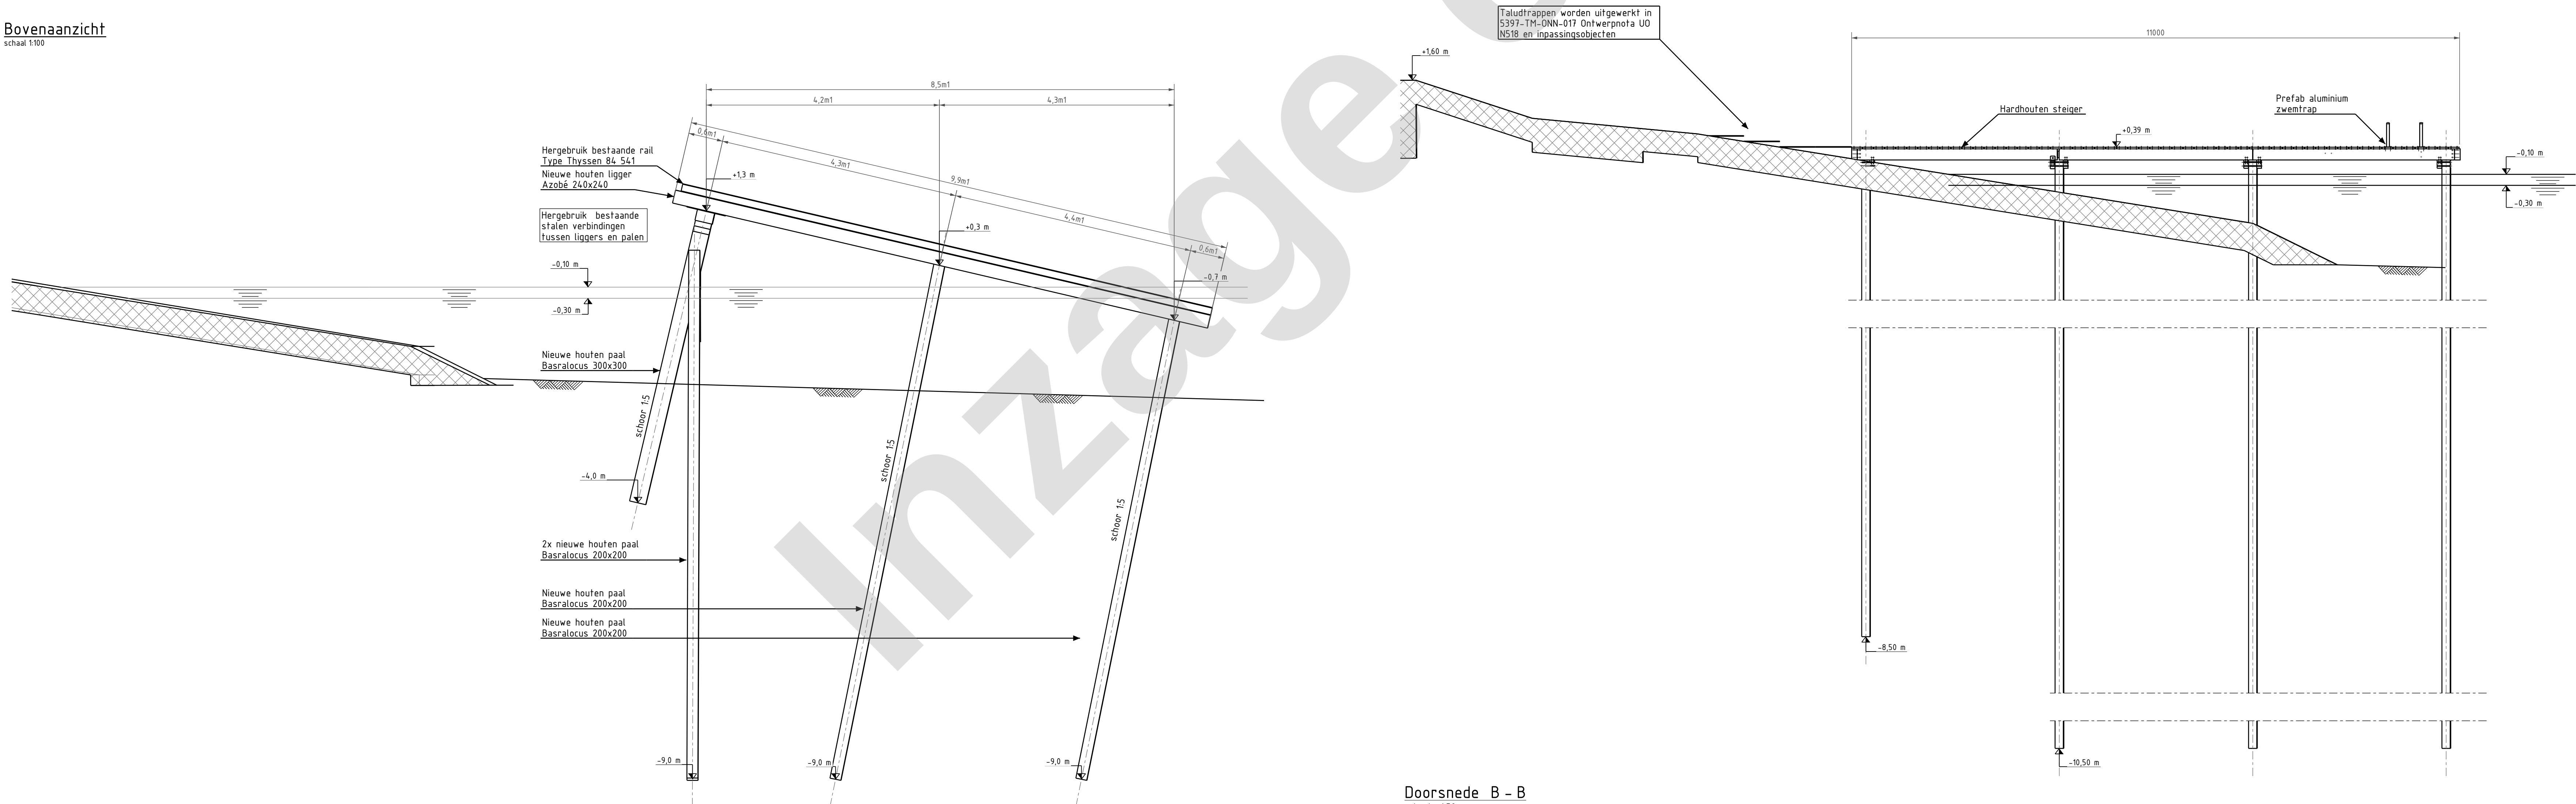

Doorsnede A - A
schaal: 150

Doorsnede B - B
schaal: 150

RENVOL				
Algemeen:				
• alle maten in mm, tenzij anders aangegeven.				
• hoogten in m, t.o.v. N.A.P.				
• maatvoering in het werk te controleren				
Materiaalkwaliteit:				
• Alle materialen leveren met minimaal 22 attest, tenzij anders aangegeven.				
• profielen : S235, gording : bijbehorende platen S355				
• overig : S235, damwaden S240GP				
Bevestigingsmiddelen en ankers:				
• stalen bouten, moeren en schroeven klasse 8.8 thermisch verzinkt overmaats				
• stalen ankerstangen klasse DEVL T thermisch verzinkt overmaats				
• stalen schroeven en houderbouten klasse 4.6 thermisch verzinkt overmaats				
Houtconstructie:				
• hout: EN 14084-1				
• sterkteklasse : D10 (Azobé), D40 (Basralocus) palen Uibrekers				
• duurzaamheidsklasse : 1				

1.0	10-06-2024	Status definitief	BD	WJ
0.1	04-06-2024	Status ter controle	BD	WJ
WJ	BD	Beoordeling ontwerp	Beoordeling	Controle

DE BOER & DE GROOT

CIVIELE WERKEN

Industrieweg 16

8401 VS Hardingen

05171 430 442

info@deboerdegroot.nl

www.deboerdegroot.nl

Rijkswaterstaat

Dijkversterking Marken

ADONIN

advies, ontwerp & inspectie

Project

Rozewerf

Overzicht

Start

27-05-24

1:1000/100/50

Formaat

A0

Uitvoering

2022-00142

5937-TM-TEK-012

Status

Definitief

TEK-04-01

Revisie

1.0

PDF ontworpen voor de bestaande situatie. Het ontwerp is niet bindend voor de bestaande situatie. Het ontwerp is niet bindend voor de bestaande situatie.