Tekening wijziging inrit Sportvereniging Marken tijdens bouwwerkzaamheden 't Eilandhart

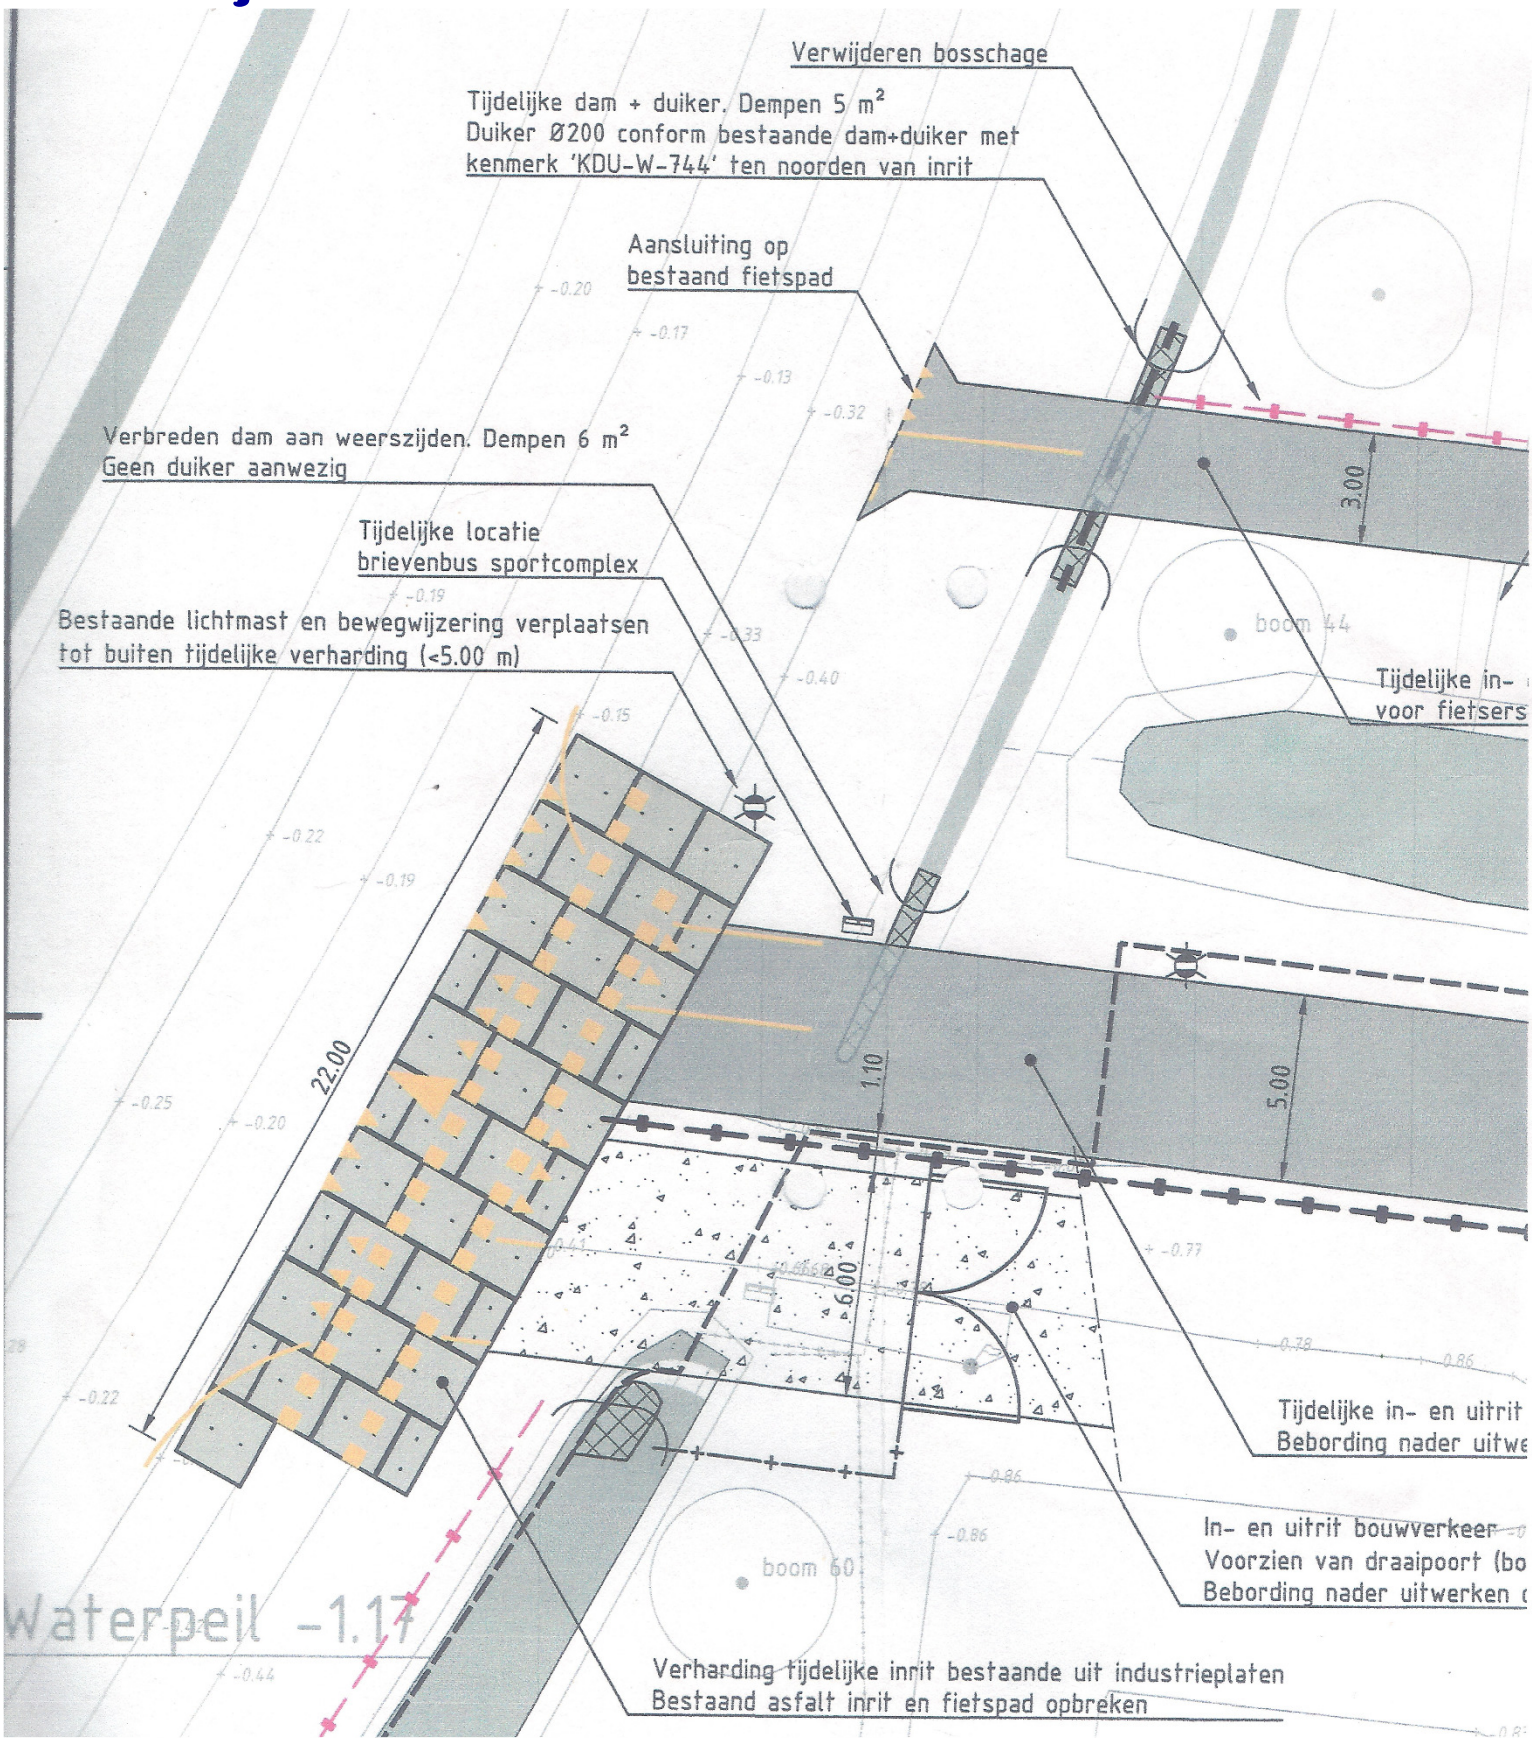

Marken. 27 februari 2025