



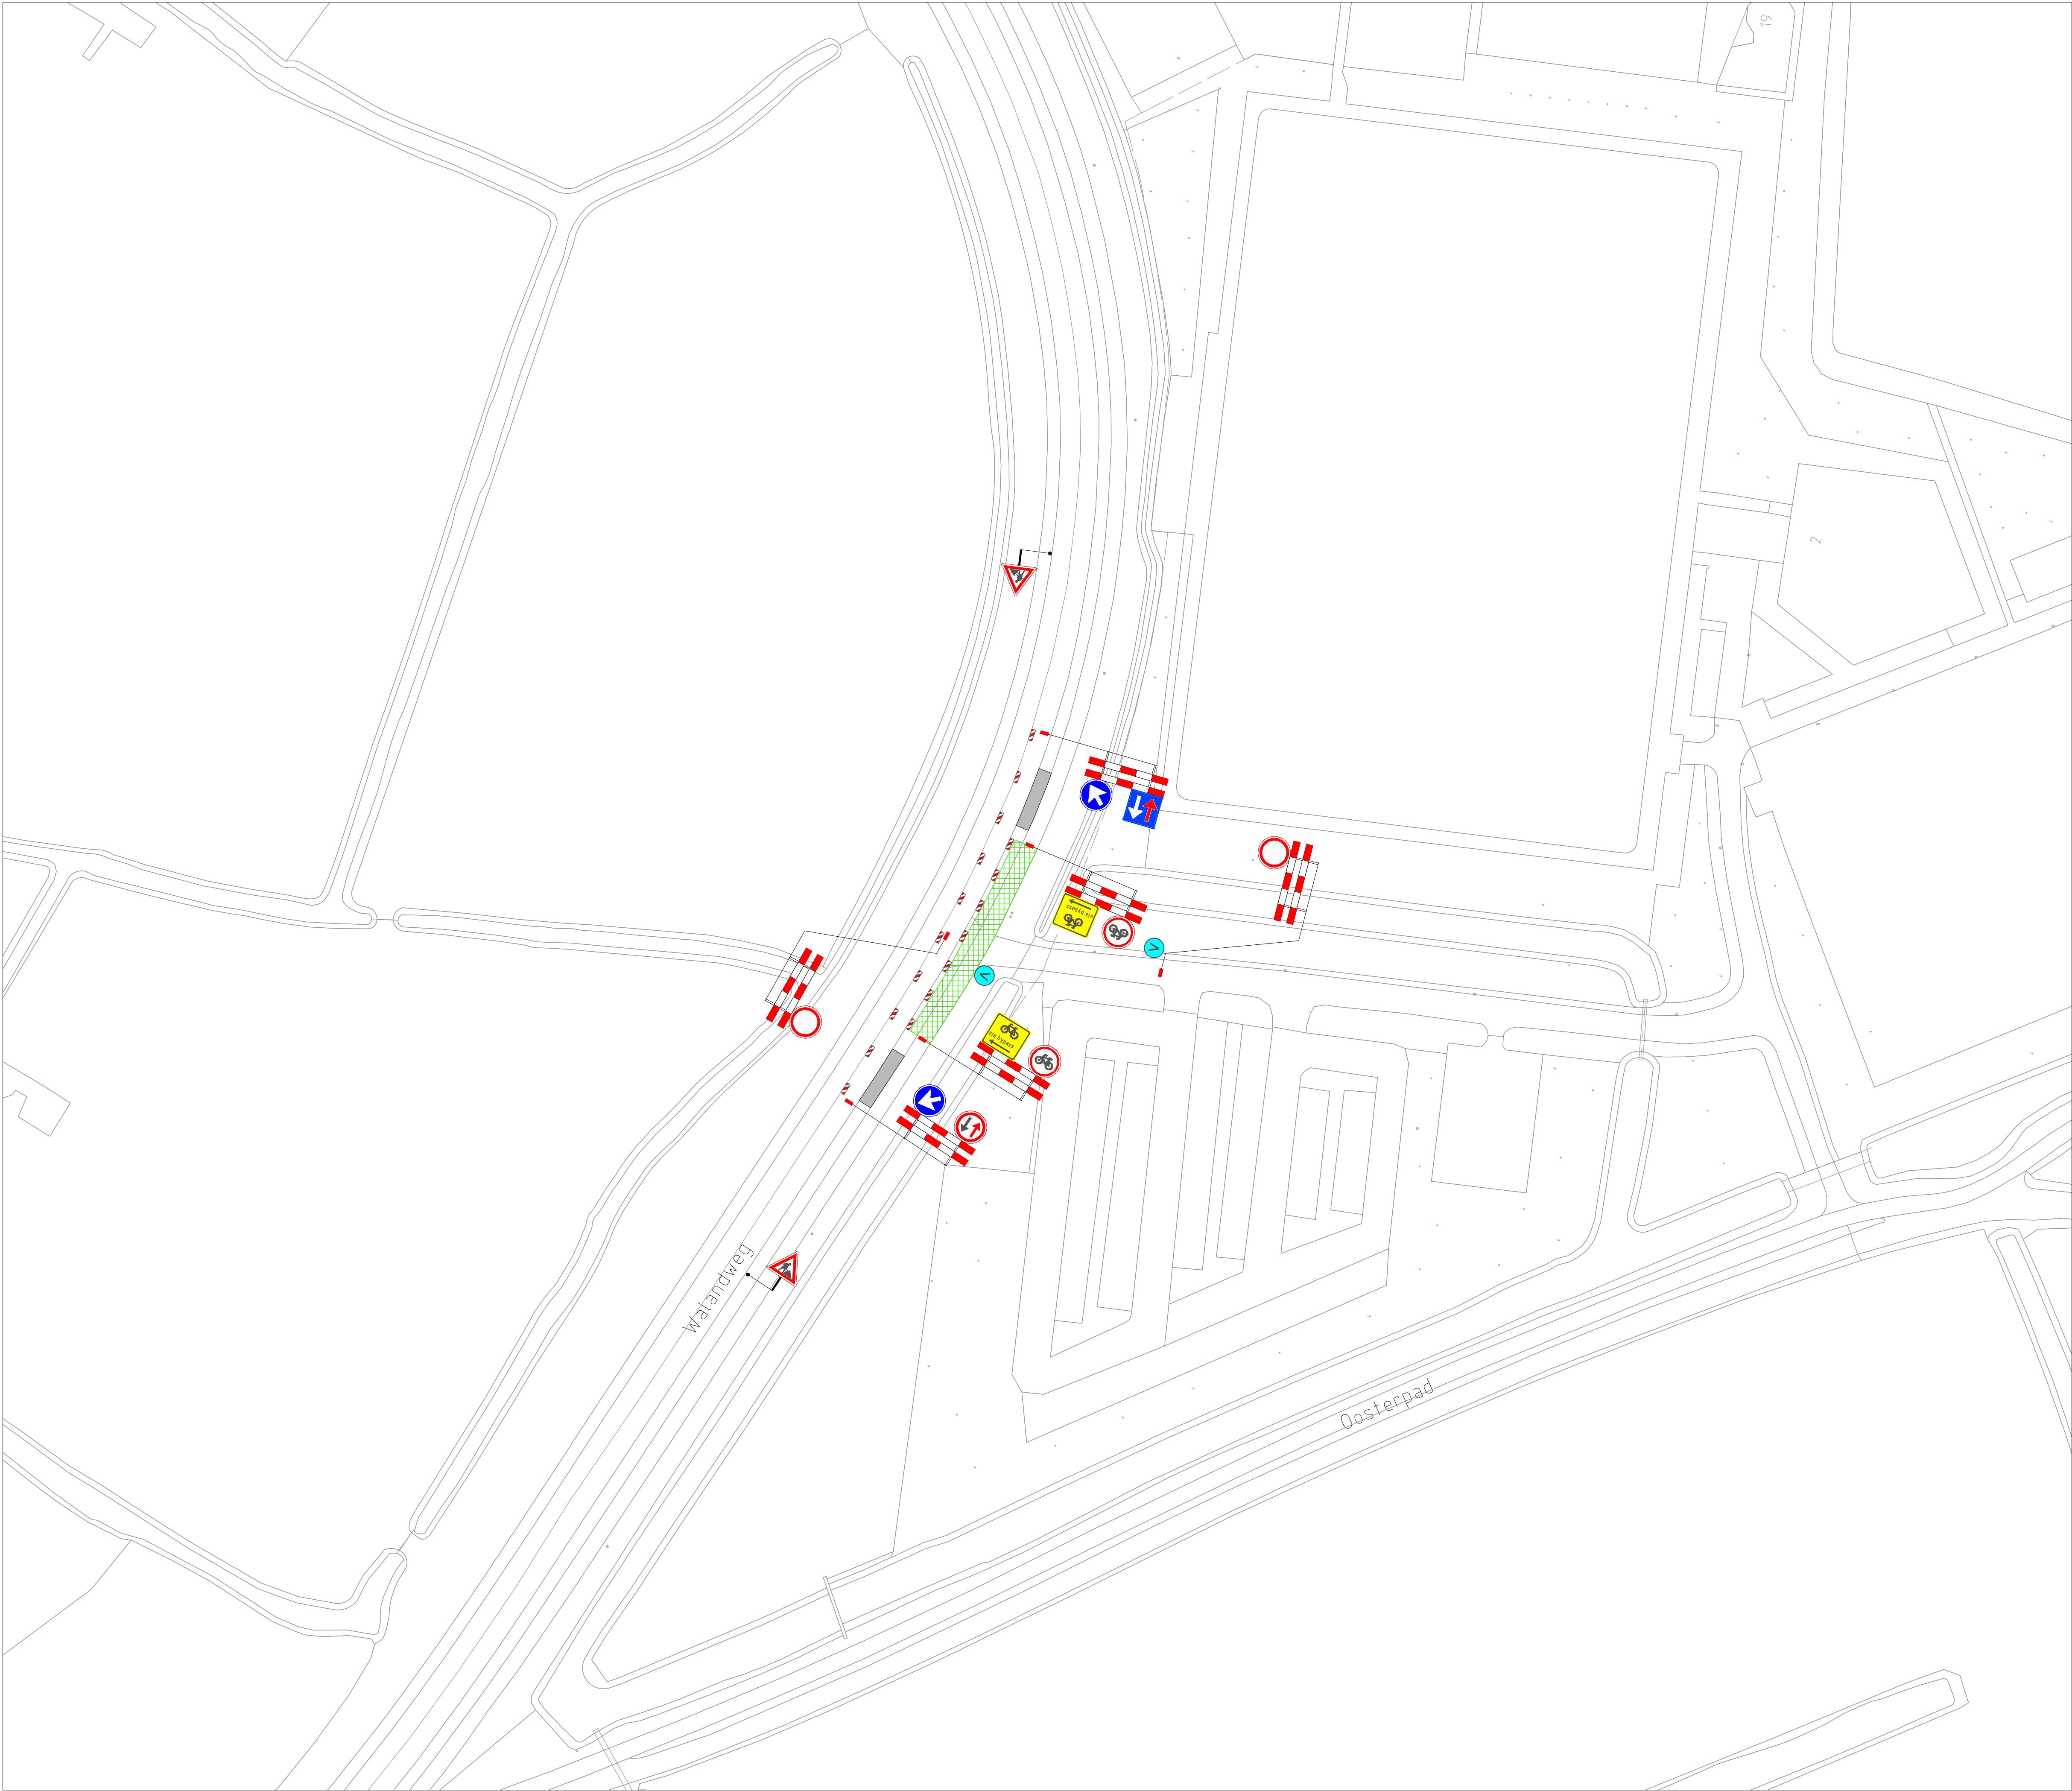

VERKLARING

- Werkvak
- Schrikhek
- Geleidebaken
- Kunststof rijplaat
- Vooraankondiging

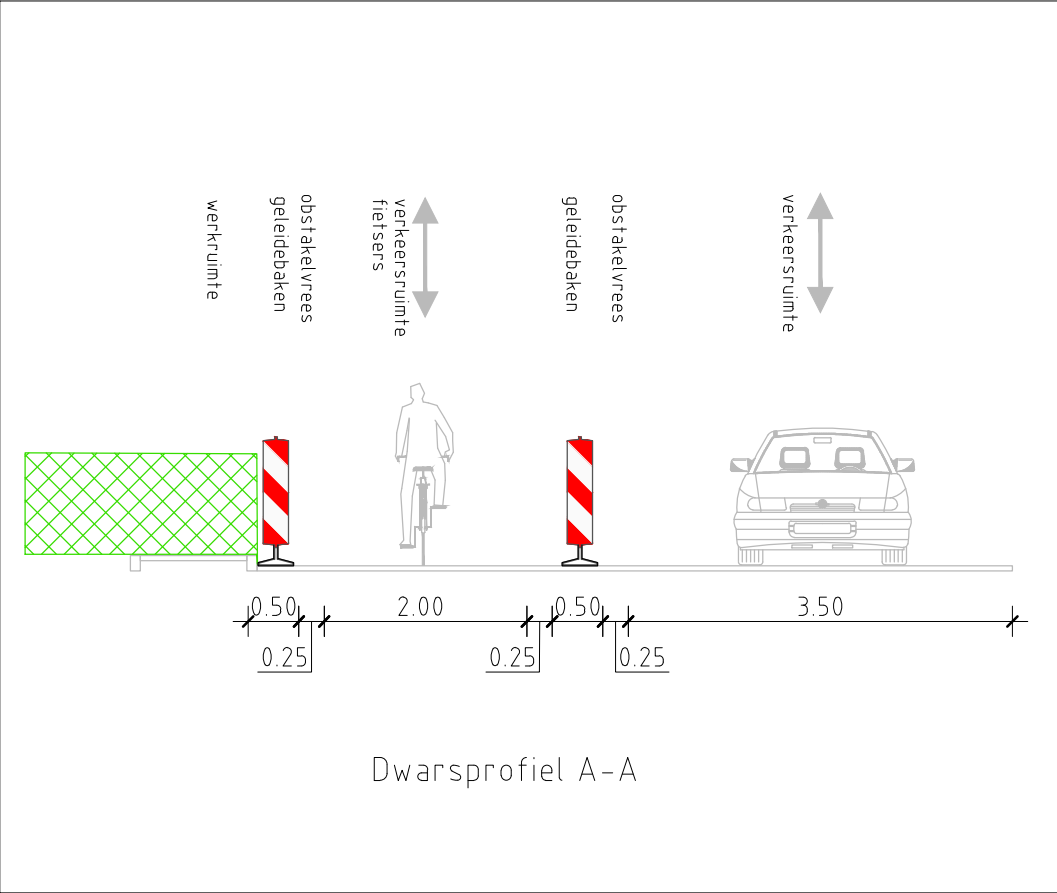

A	10-06-2025	Definitief	P. Doodeman	N. Hammouch
Wijziging	Datum	Omschrijving	Tekenaar	Controle

Opdrachtgever:

Gebr. van Egdom & Zn.
Verkeerswerken
Diederik Sonoyweg 7
1509 BR Zaandam
tel: 06-22491636
E-mail : info@HvEverkeer.nl
Website : www.HvEverkeer.nl

Project: De Werven Marken

Onderdeel: Toepassen tijdelijke verkeersmaatregelen

Formaat: A1 Schaal: n.v.t.

Tekening nummer: 25.1381.1-A