


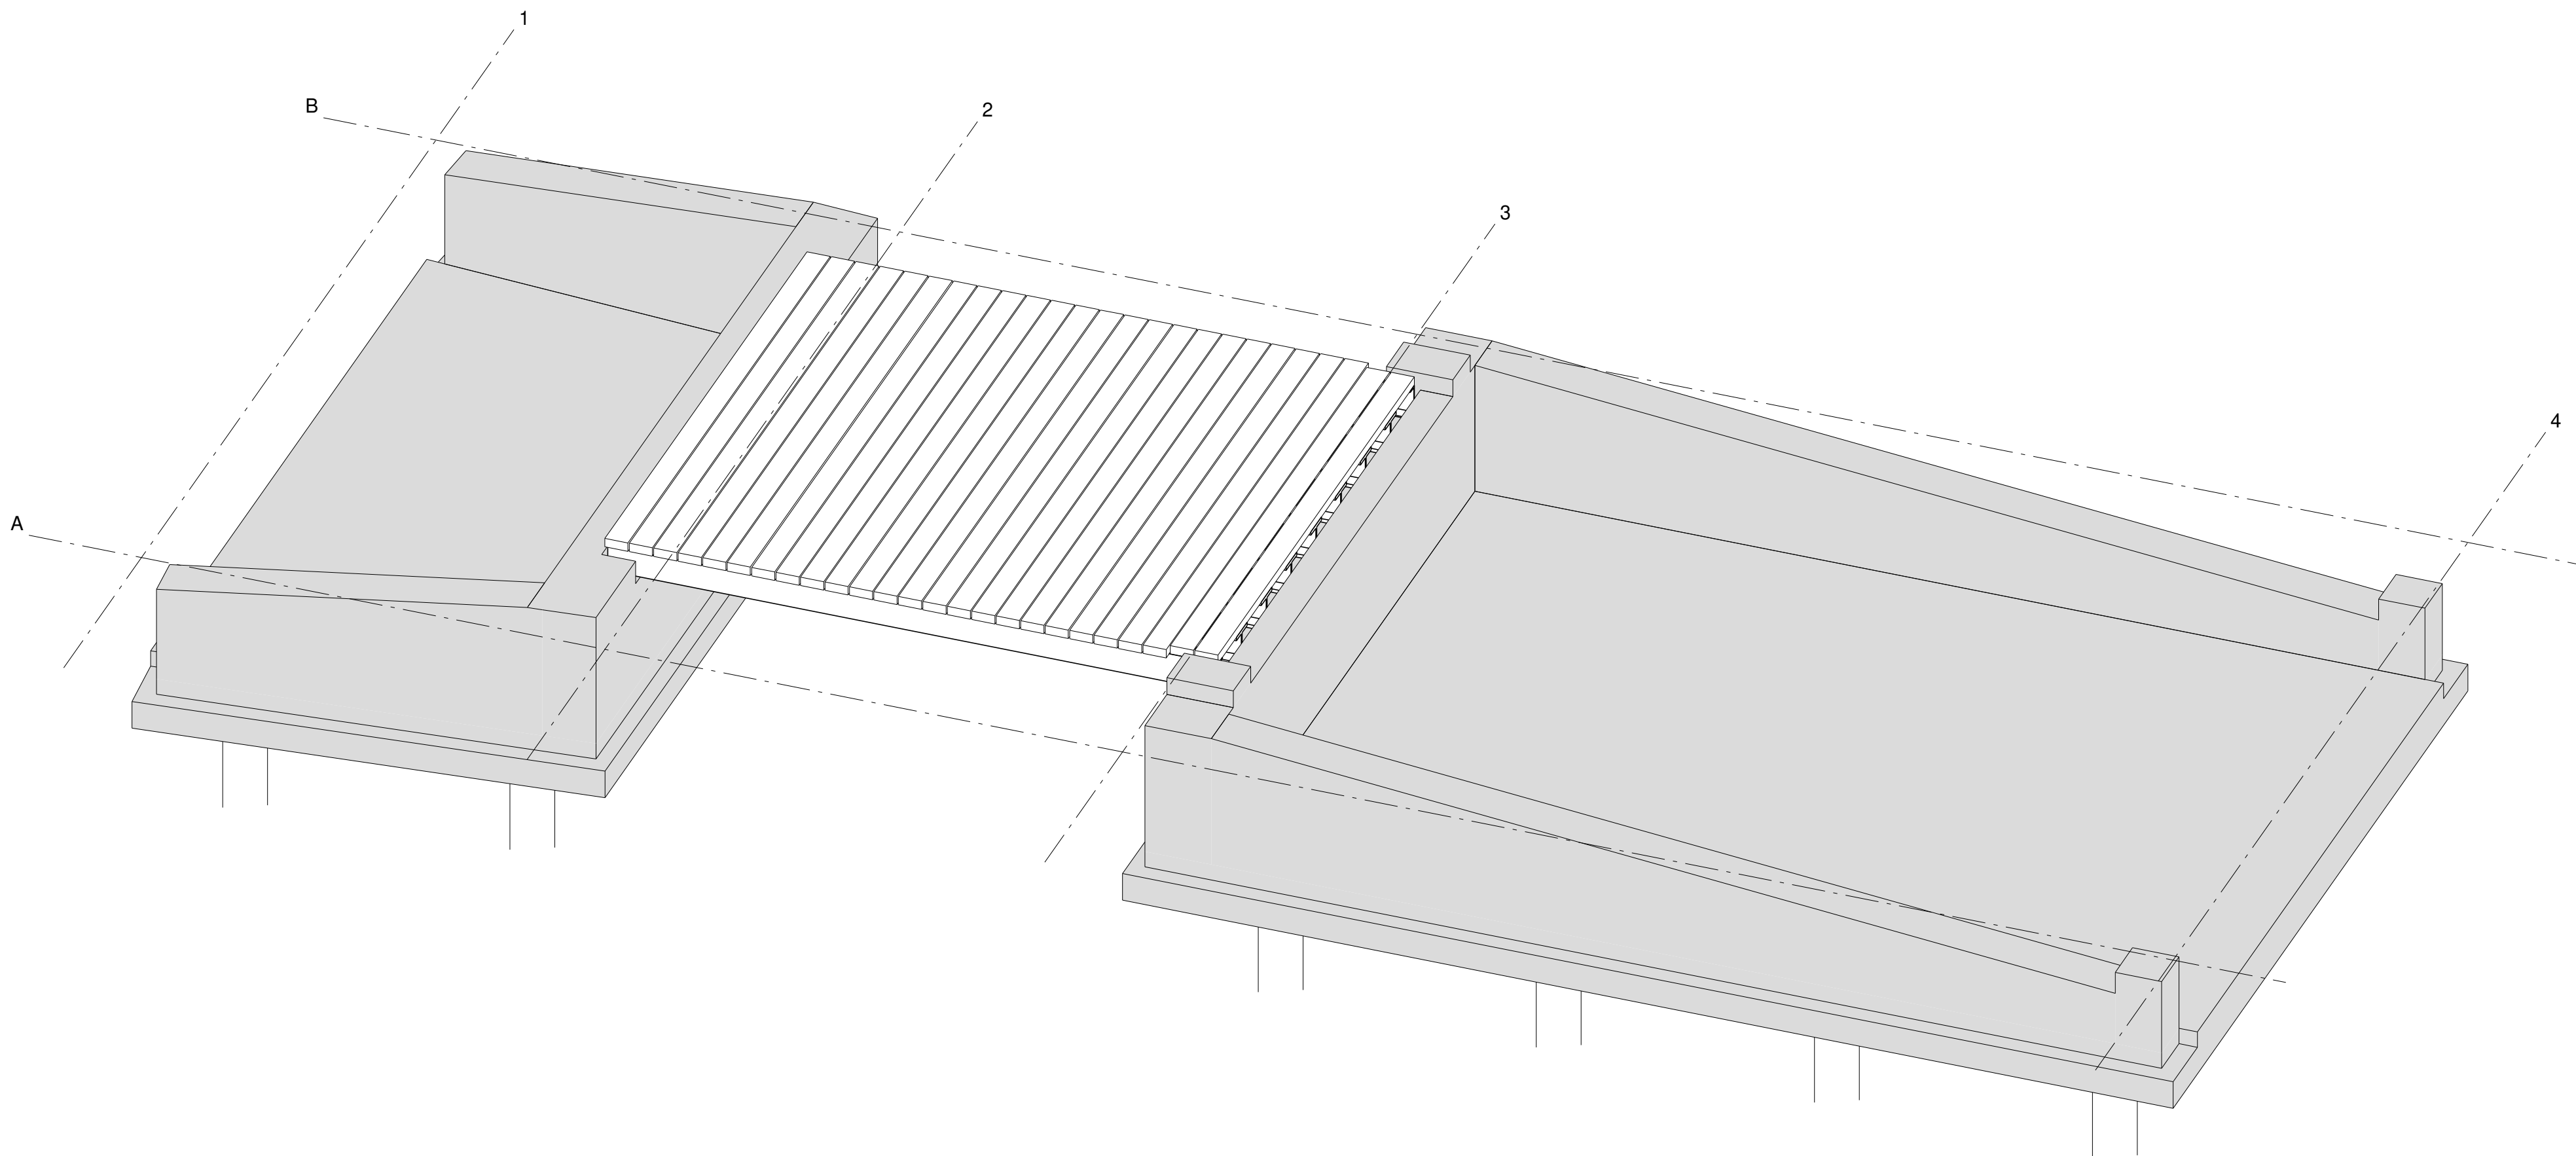


3D
schaal 1:30

Bouwkundig Adviesburo Schagen b.v.

Harmenkaag 27
1741 LA Schagen
Tel : 0224-218688

www.sasbv.net
info@sasbv.net

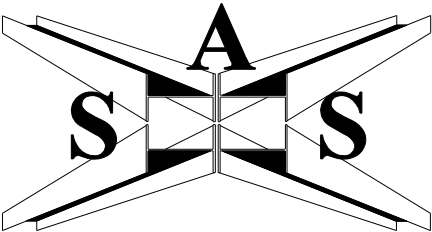

fase: **Bouwaanvraag**
status: **voorlopig**
datum: **18-07-2025**
tekenaar: **DBL**
formaat: **594x420**
schaal: **1:30**

project: Engineering Julianabrug
opdrachtgever: Van Geemen GWW
locatie: Buurterstraat te Marken
onderwerp: **3D**

projectnr.: **9281**
tek.nr.: **C04** rev.: **.**