


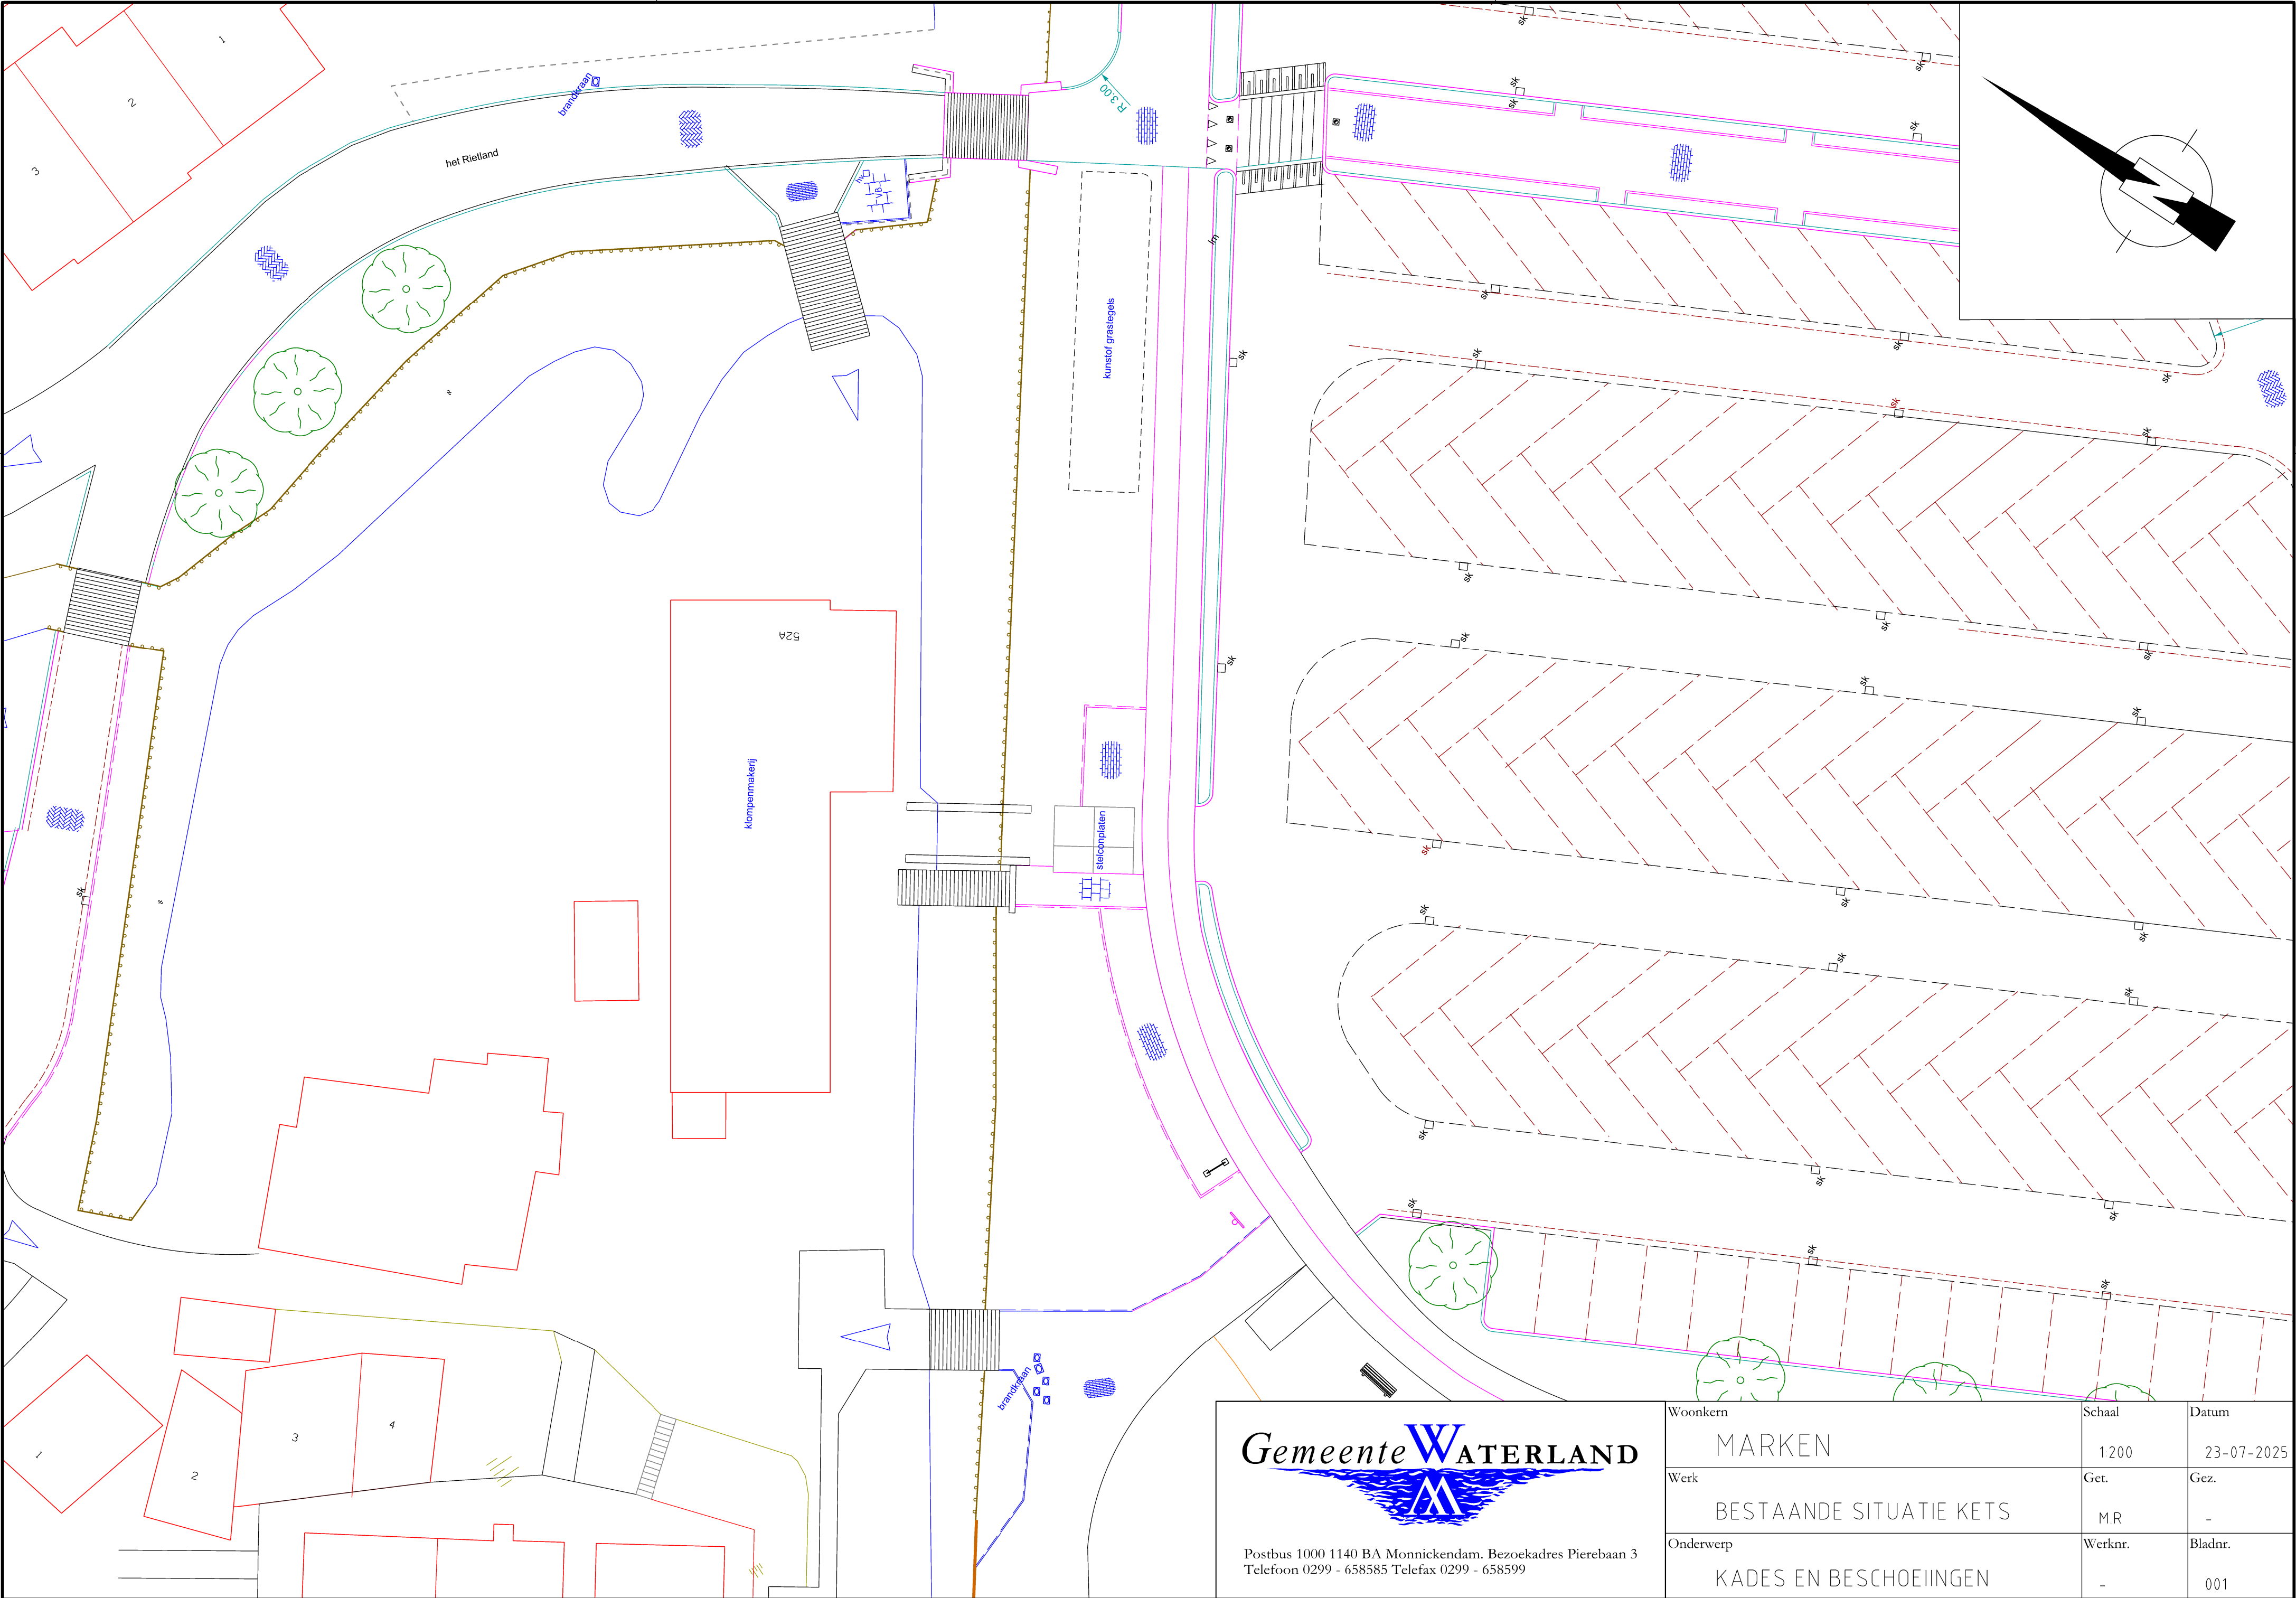

Postbus 1000 1140 BA Monnickendam. Bezoekadres Pierebaan 3
Telefoon 0299 - 658585 Telefax 0299 - 658599

Woonkern	MARKEN	Schaal	Datum
Werk	BESTAANDE SITUATIE KETS	1200	23-07-2025
Onderwerp	KADES EN BESCHOEIINGEN	Get.	Gez.
		M.R.	-
		Werknr.	Bladnr.
		-	001