Ontwerper	Arjan Klomp
Directievoerder	Ivar van Helvert
Operationeel Planner	Machel Siekman

PoP-Benaming en type	Mn-AAP	CP/AP 16000 Model 4.0
Straat en Huisnummer	Bernhardlaan 15	
Postcode en Plaats	1141CM Monnickendam	
Ruimte / Rij / Rek	Mn-AAP/PAN/1/103V	
Verdeler	Mn-AAP/OAF/1	
Positie HE / ME	HE-1	
Opmerkingen		

OAP-Benaming en type	Mrk-AAB	OAP 720/40 model 4.0
Straat en Huisnummer	Buurterstraat 37	
Postcode en Plaats	1156AP Marken	
Ruimte / Rij / Rek	Mrk-AAB/Kast/1/1V	
Verdeler	Mrk-AAB/OAF/1	
Positie HE / ME	HE-3	
Opmerkingen	24 vezels afwerken op de PPC-lade PPC-lade wordt meegeleverd met OAP. Glasvezelkabel invoeren in de tube, die linksachter zit. Ongeacht het nummer dat op de tube staat.	

Notificatie	Bodem : Verder (historisch) onderzoek noodzakelijk

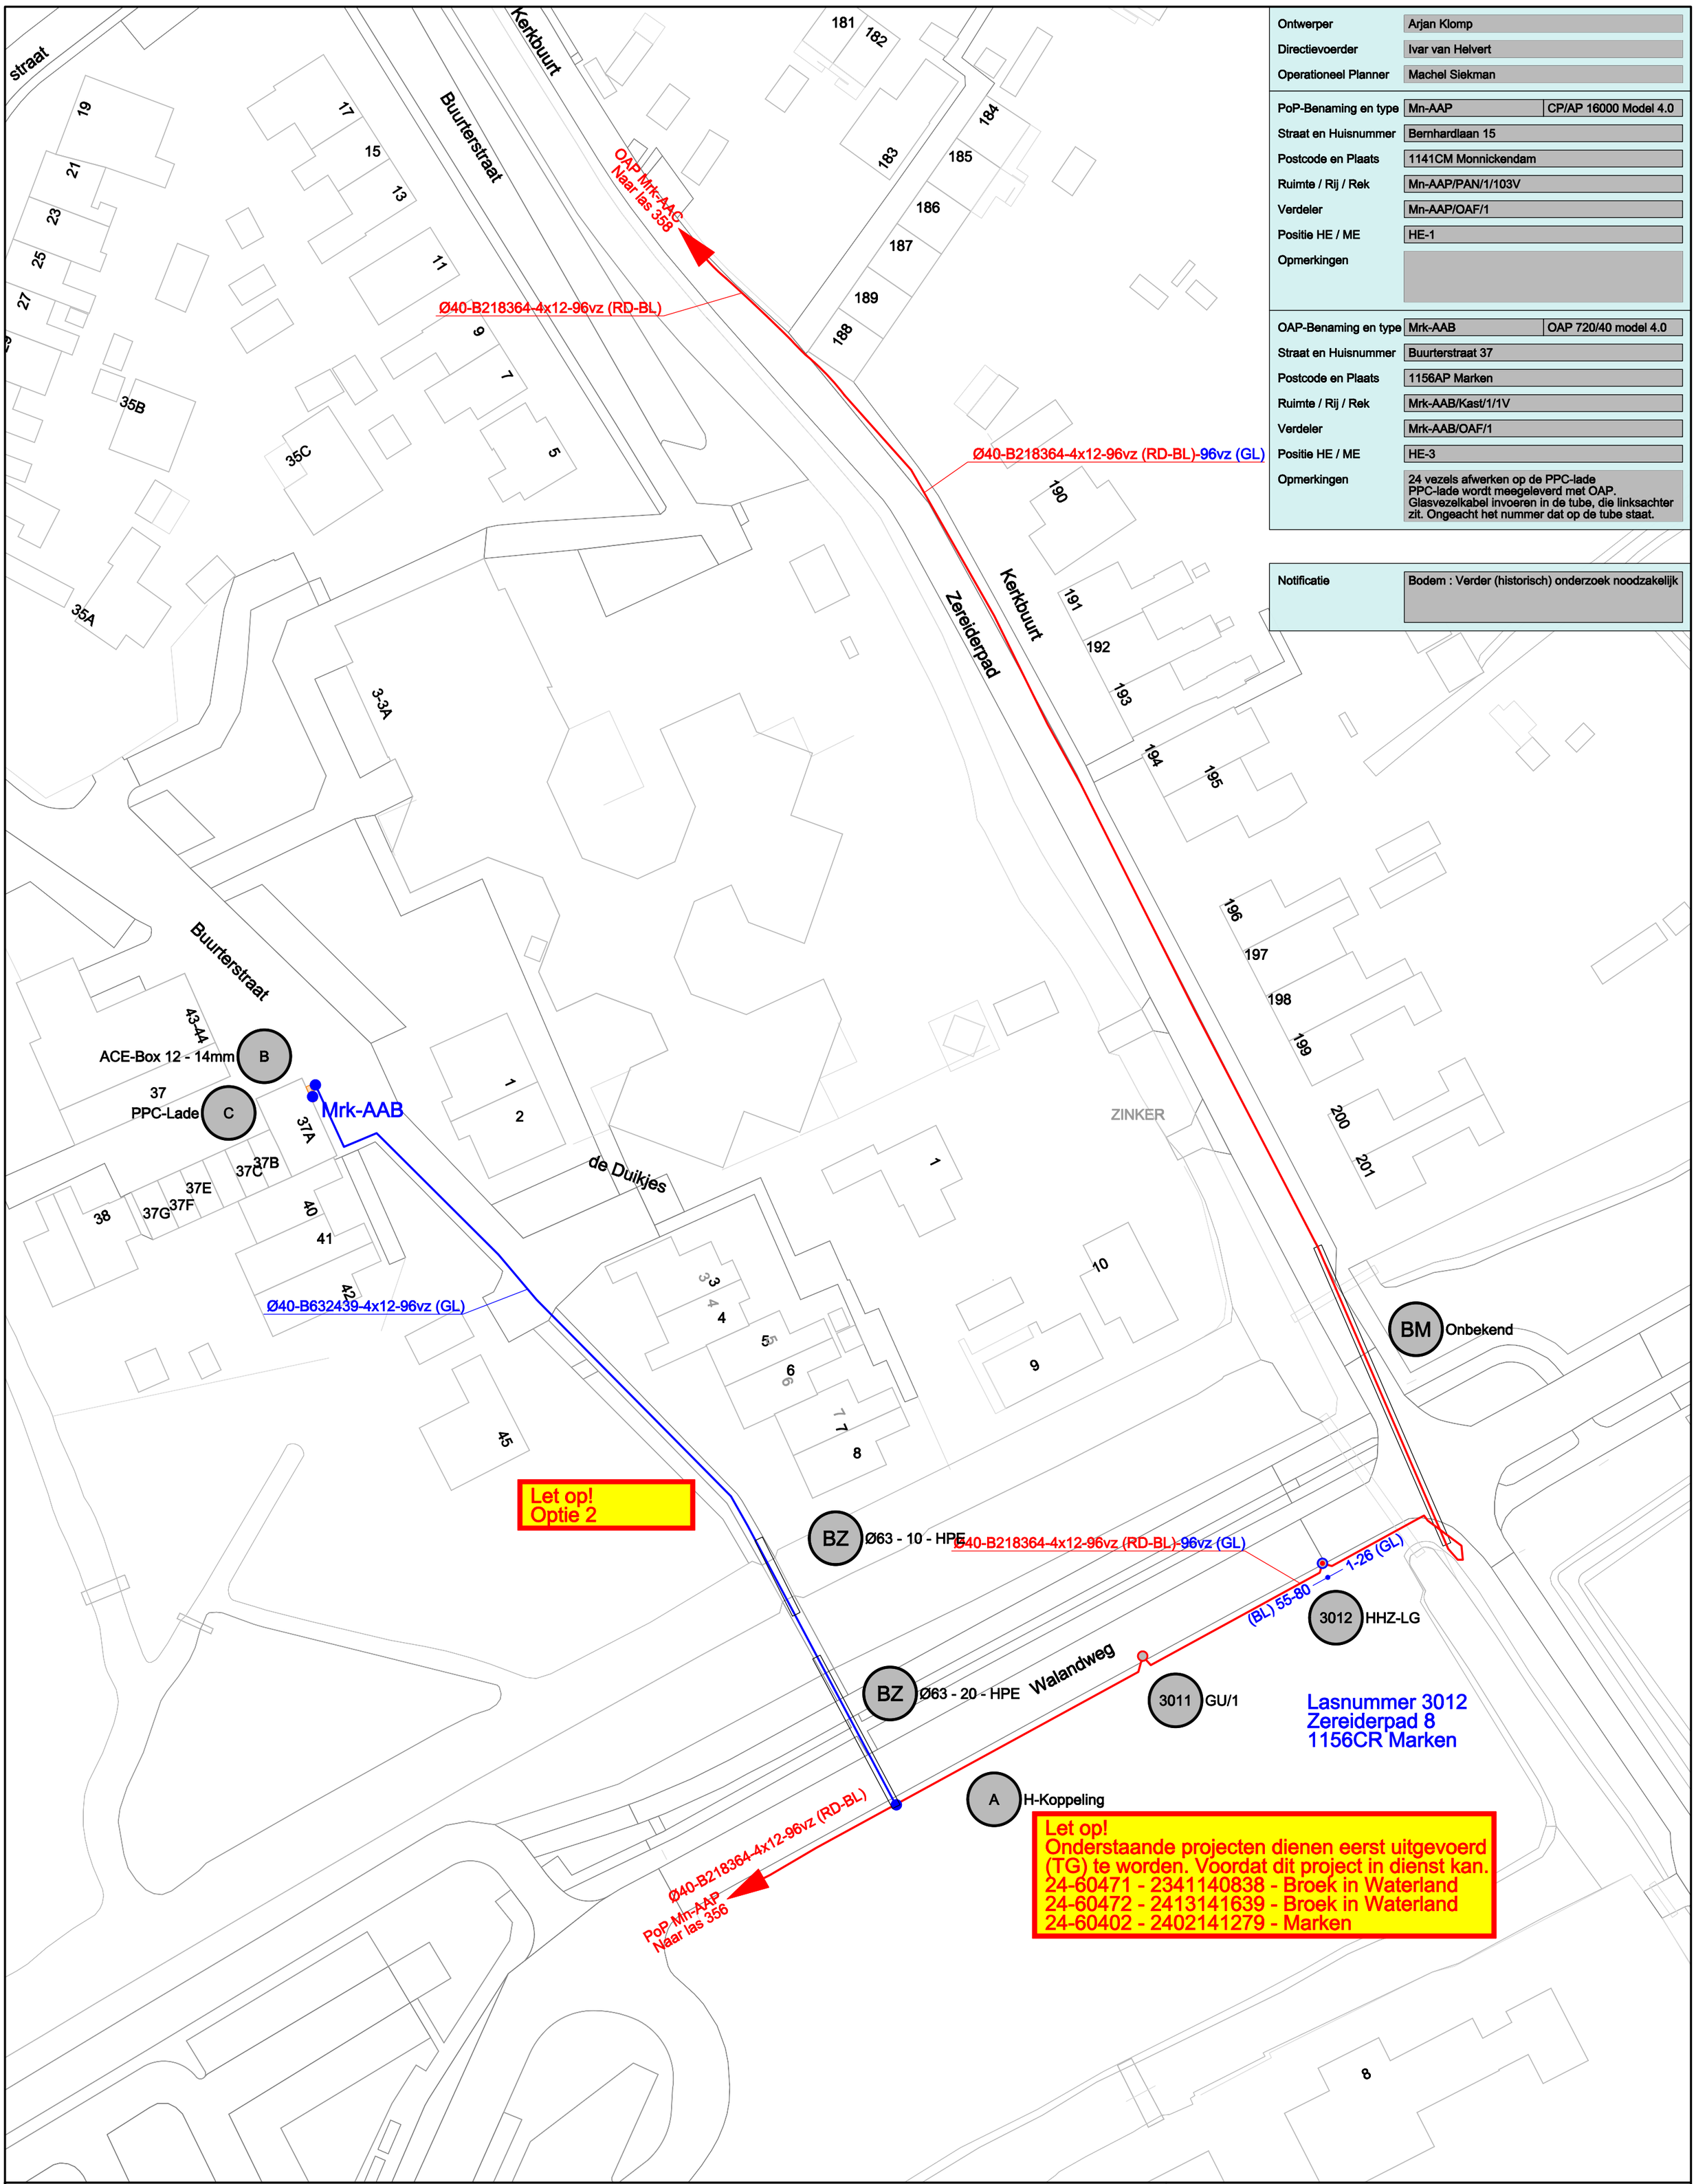

LEGENDA

- Bestaande las
- Nieuwe las
- Te wijzigen las
- Ø40 - B0000 — Bestaande kabel / buis
- Ø40 - B0000 - 4x12 -96vz — Bestaande buis inblazen
- Ø40 - B0000 - 4x12 -96vz — Nieuwe kabel / buis
- Ø40 - B0000 - 4x12 -96vz — Nieuwe kabel / buis in combi uitvoeren
- RD 1-2 —●— 1-2 RD — Bestaande uitlassing Gvk
- RD 1-2 —●— 1-2 RD — Nieuwe / te wijzigen uitlassing Gvk

Lastype: Lasnr. — Lasnummer en Type

Mantelbuis

Buisgegevens: BM
- BM = Bestaande Mantelbuis
- TL = Te leggen
- TP = Persing
- BB = Boomboring
- BZ = Boogzinker
- GB = Gestuurde Boring
- RB = Raketboring
- SB = Solo Boring

Te maken aansluitng

LENGTE HDPE

van	naar	Opname	As Built
A	B	154 m	.... m
....	....	.... m	.... m
....	....	.... m	.... m
PERSEN / BOREN

Totaal meters te persen:	.... m
Totaal meters te boren:	10 m
Totaal meters leggen m. buis:	8 m

LENGTE GBT

van	naar	Opname	As Built
A	B	154 m	.... m
....	....	.... m	.... m
....	....	.... m	.... m
LENGTE GVK

van	naar	Opname	As Built
3012	C	368 m	.... m
....	....	.... m	.... m
....	....	.... m	.... m
....	....	.... m	.... m
....	....	.... m	.... m
....	....	.... m	.... m

Handtekening

Datum:	Rev.:	Paraf:	Projectnaam:	Aanleg feeder Brownfield, Mrk-AAB
07-02-2024	01	STST	Project nr Opdrachtgever :	2341140837
14-05-2025	02	ARKL	PoP-Benaming:	Mrk-AAB
27-05-2025	03	MIBO	Straatnaam - Huisnummer:	Buurterstraat 37
			Postcode - Plaats:	1156AP Marken
Schaal:	1:500		CGB - naam / nummer:	Mn / 299500
Formaat:	A2		Kabelnaam:	Nieuwe kabelnaam
Blad nr.:	1 van 1		Kabelnummer:	Nieuw Kabelnummer

Fahrenheitstraat 27-29
3846 BM Harderwijk
Telefoon: 0341-437100
Postbus 166
3840 AD Harderwijk

allinq connecting together

N W O Z Noordpijl

Projectnummer: 24-60401