


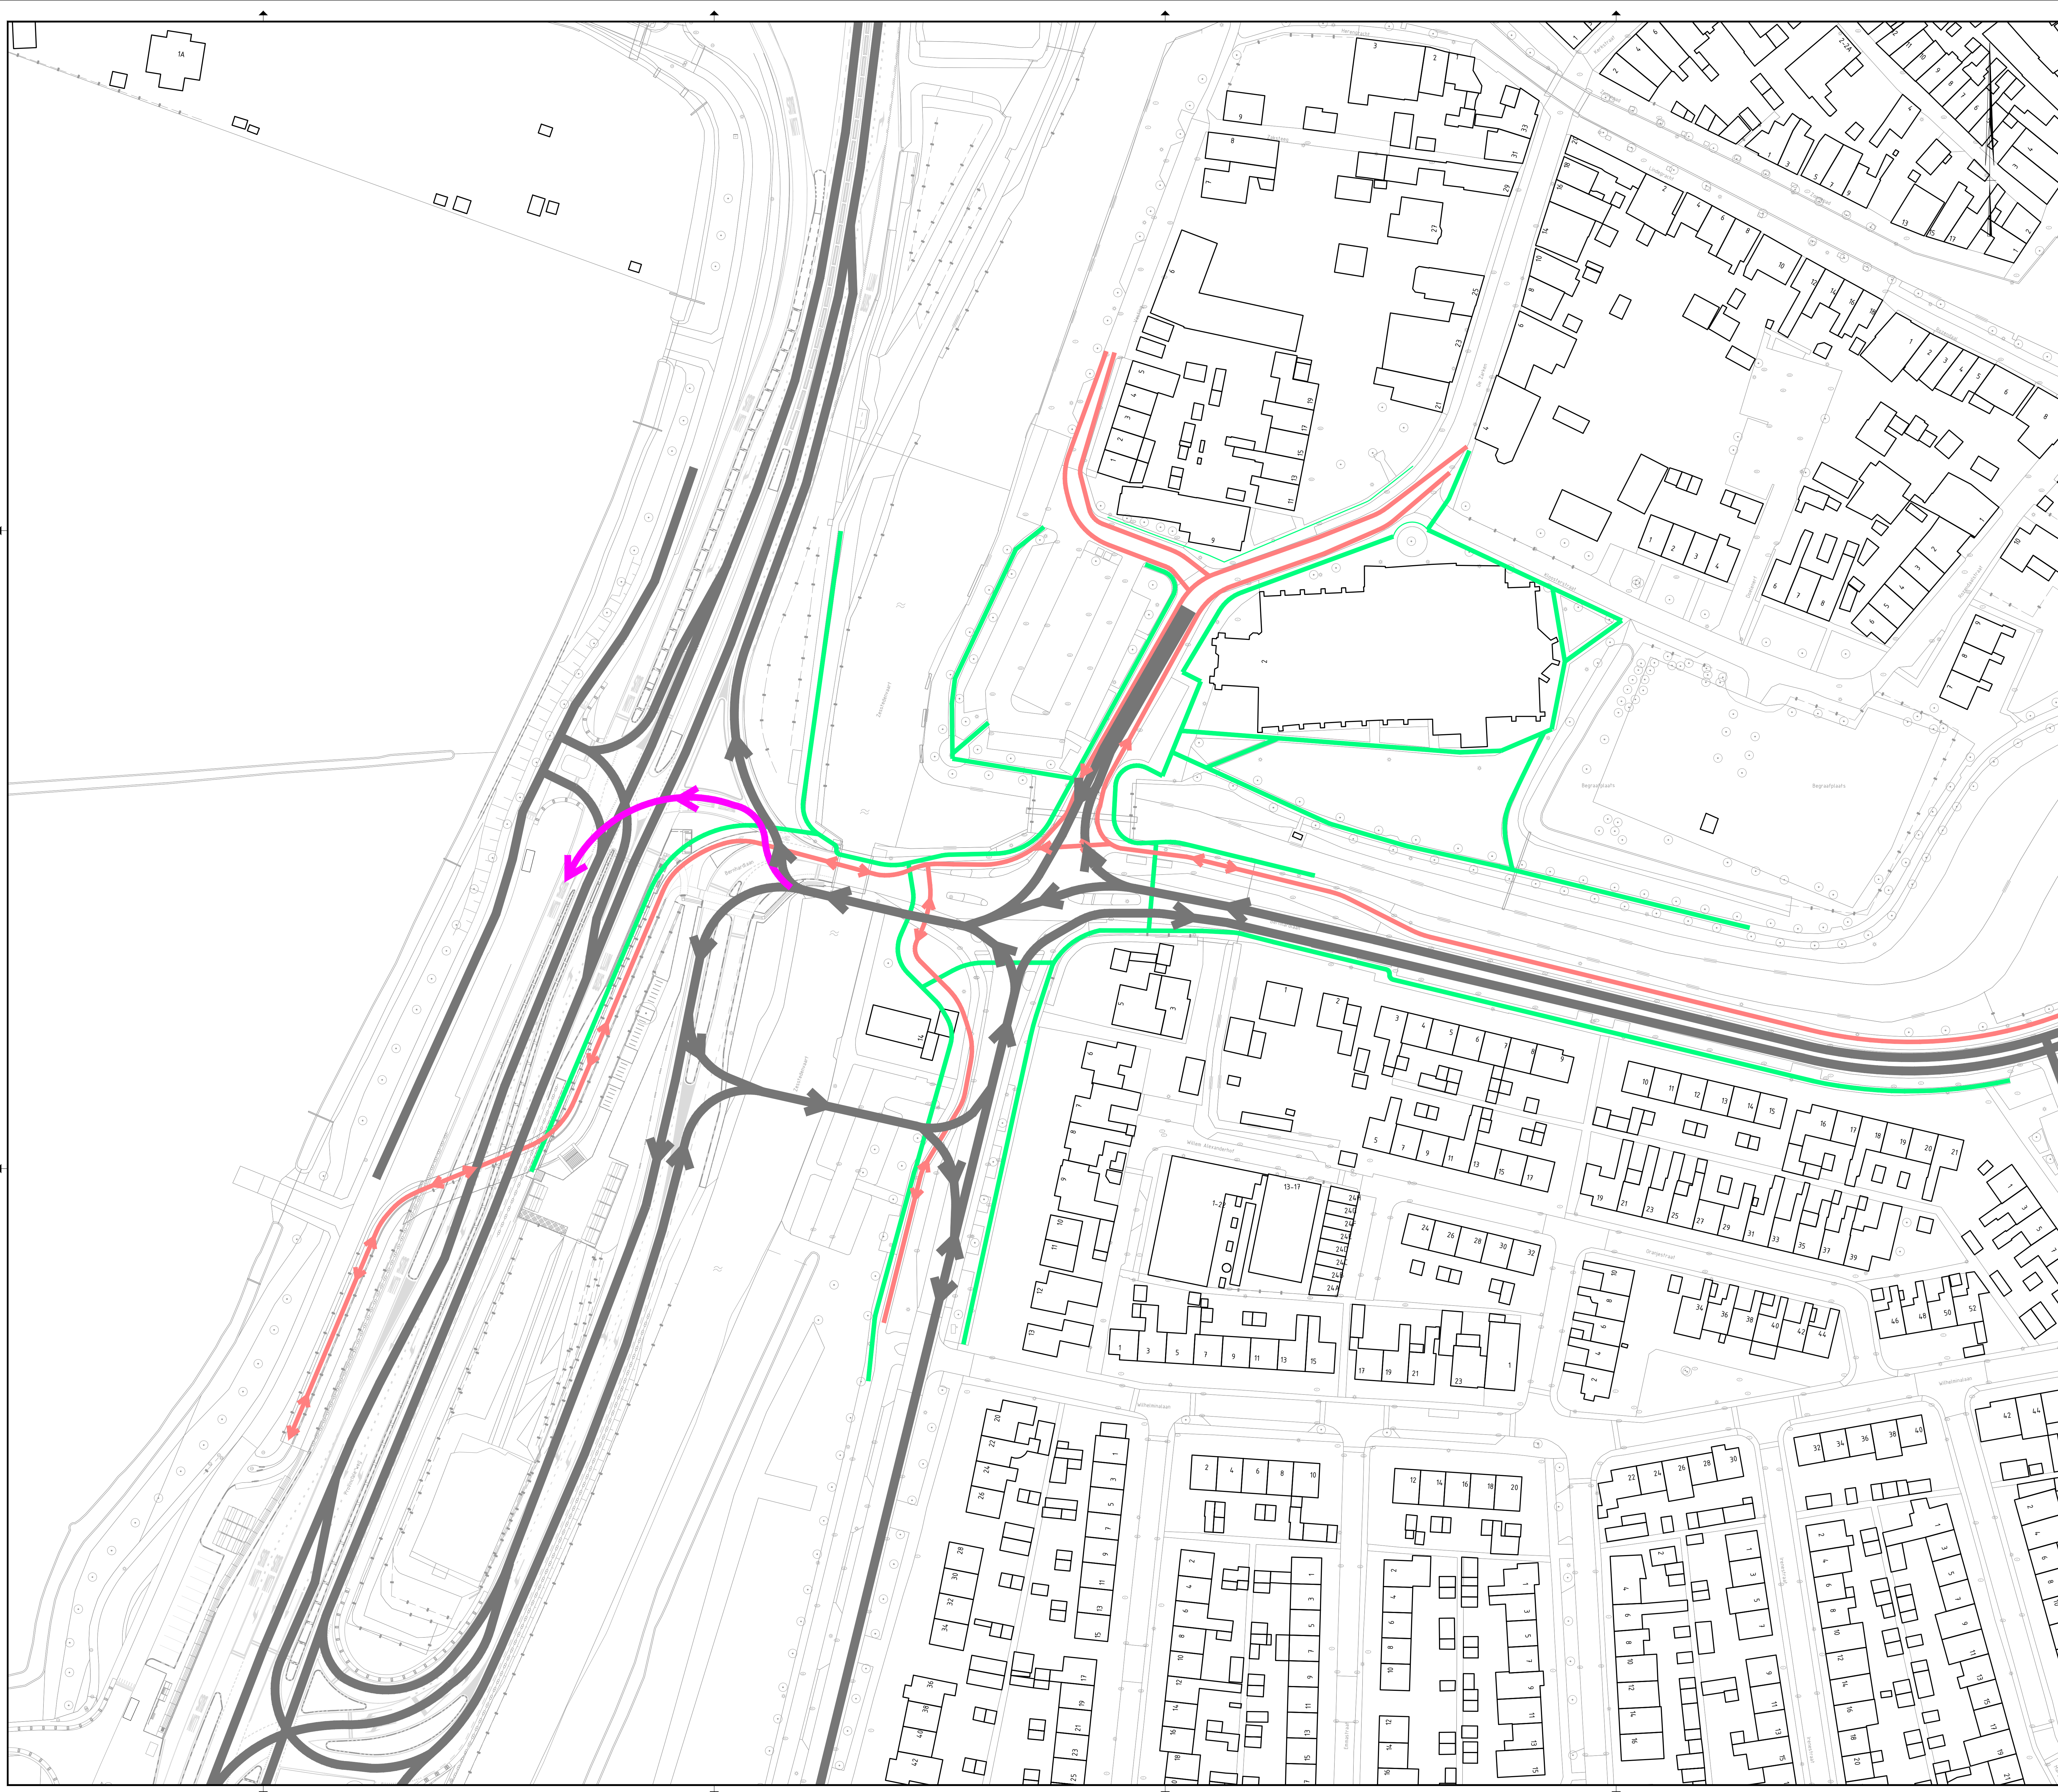

Legenda

Algemeen

 Bestaande situatie
Bestaande bebouwing

Verkeersstromen

 Voetganger
 Fietser
 Openbaar vervoer
 Gemotoriseerd verkeer

Opmerkingen

- Maten in meters, tenzij anders vermeld;
 - Materiaalmaten in millimeters, tenzij anders vermeld;
 - Hoogtematen in meters t.o.v. N.A.P., tenzij anders vermeld;
 - Diameters in millimeters, tenzij anders vermeld;
 - Coördinaten in meters t.o.v. Rijksdriehoekssstelsel;
 - Hoeken in graden (360°).
- Ligging kabels en leidingen indicatief weergegeven, exacte ligging bepalen d.m.v. het graven van proefsteeuwen.

Schaal 1:500

[illegible]

Provincie Noord-HollandProvincie Noord-Holland	
project Variantenstudie	 Haskoning Enhancing Society Together Haskoning Nederland B.V.
omschrijving Bernhardbrug Situatie N247	documentatie Concept projectnummer : haskoningnummer