




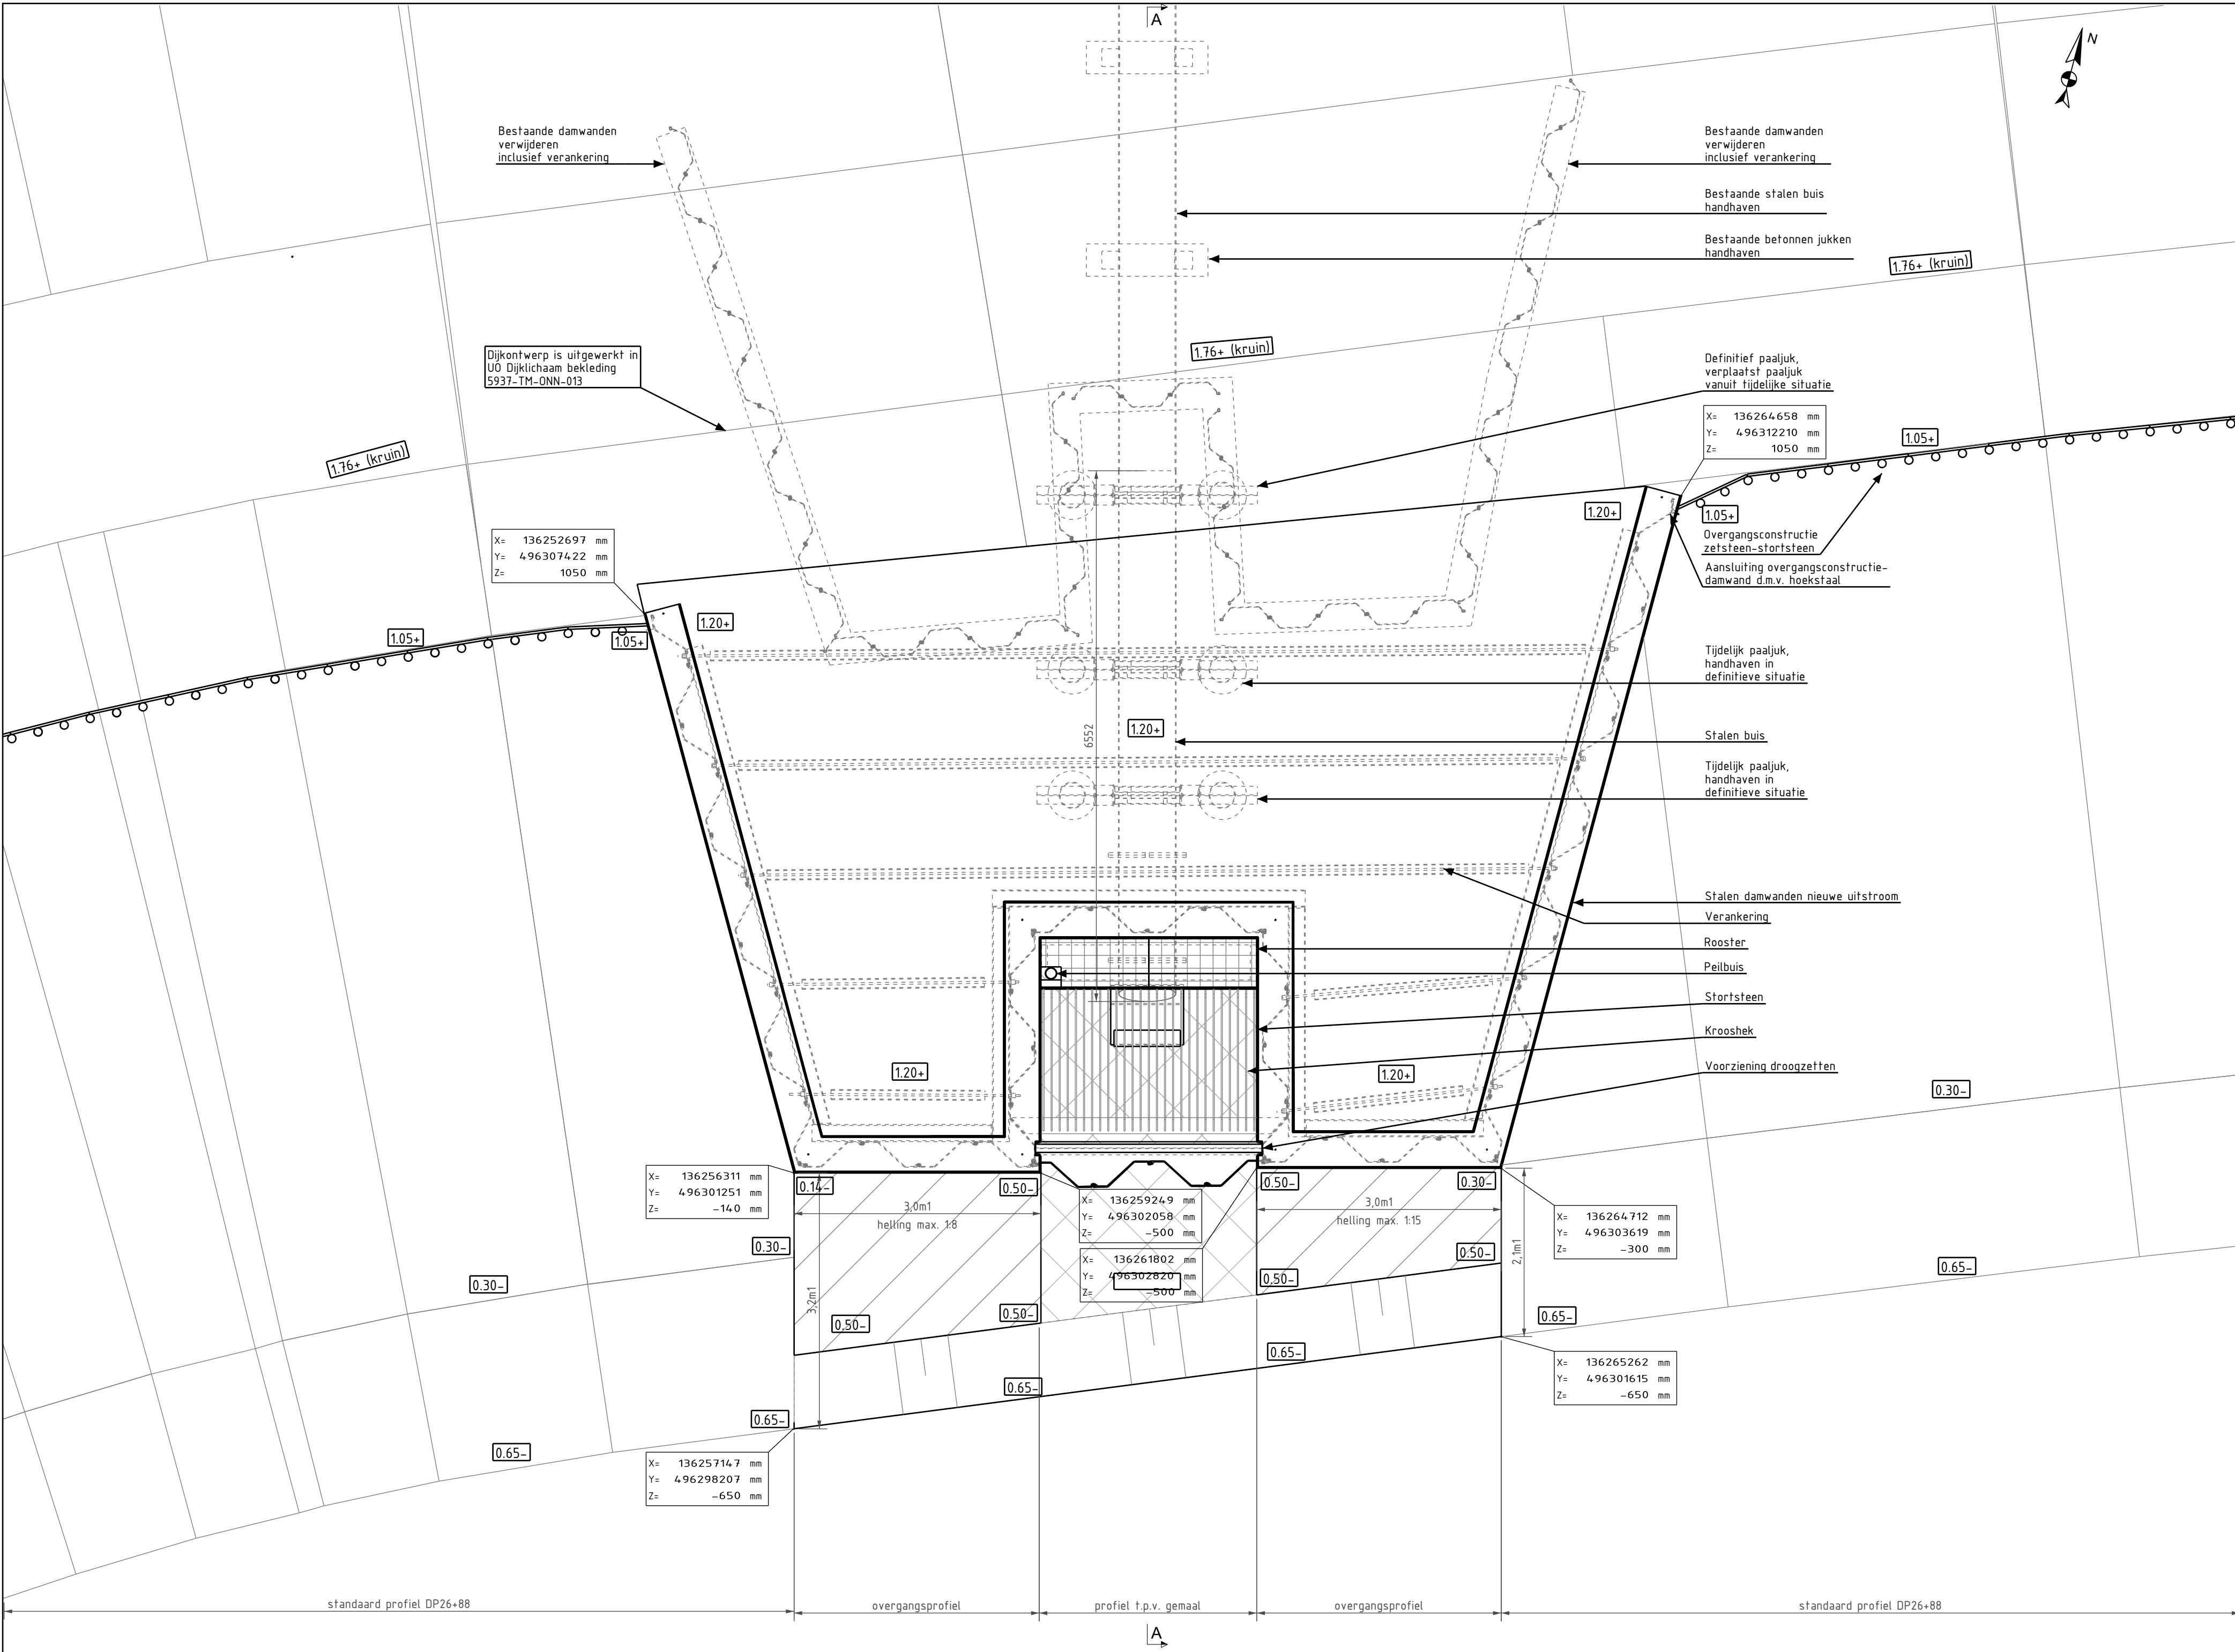


Bovenaanzicht
schaal 150

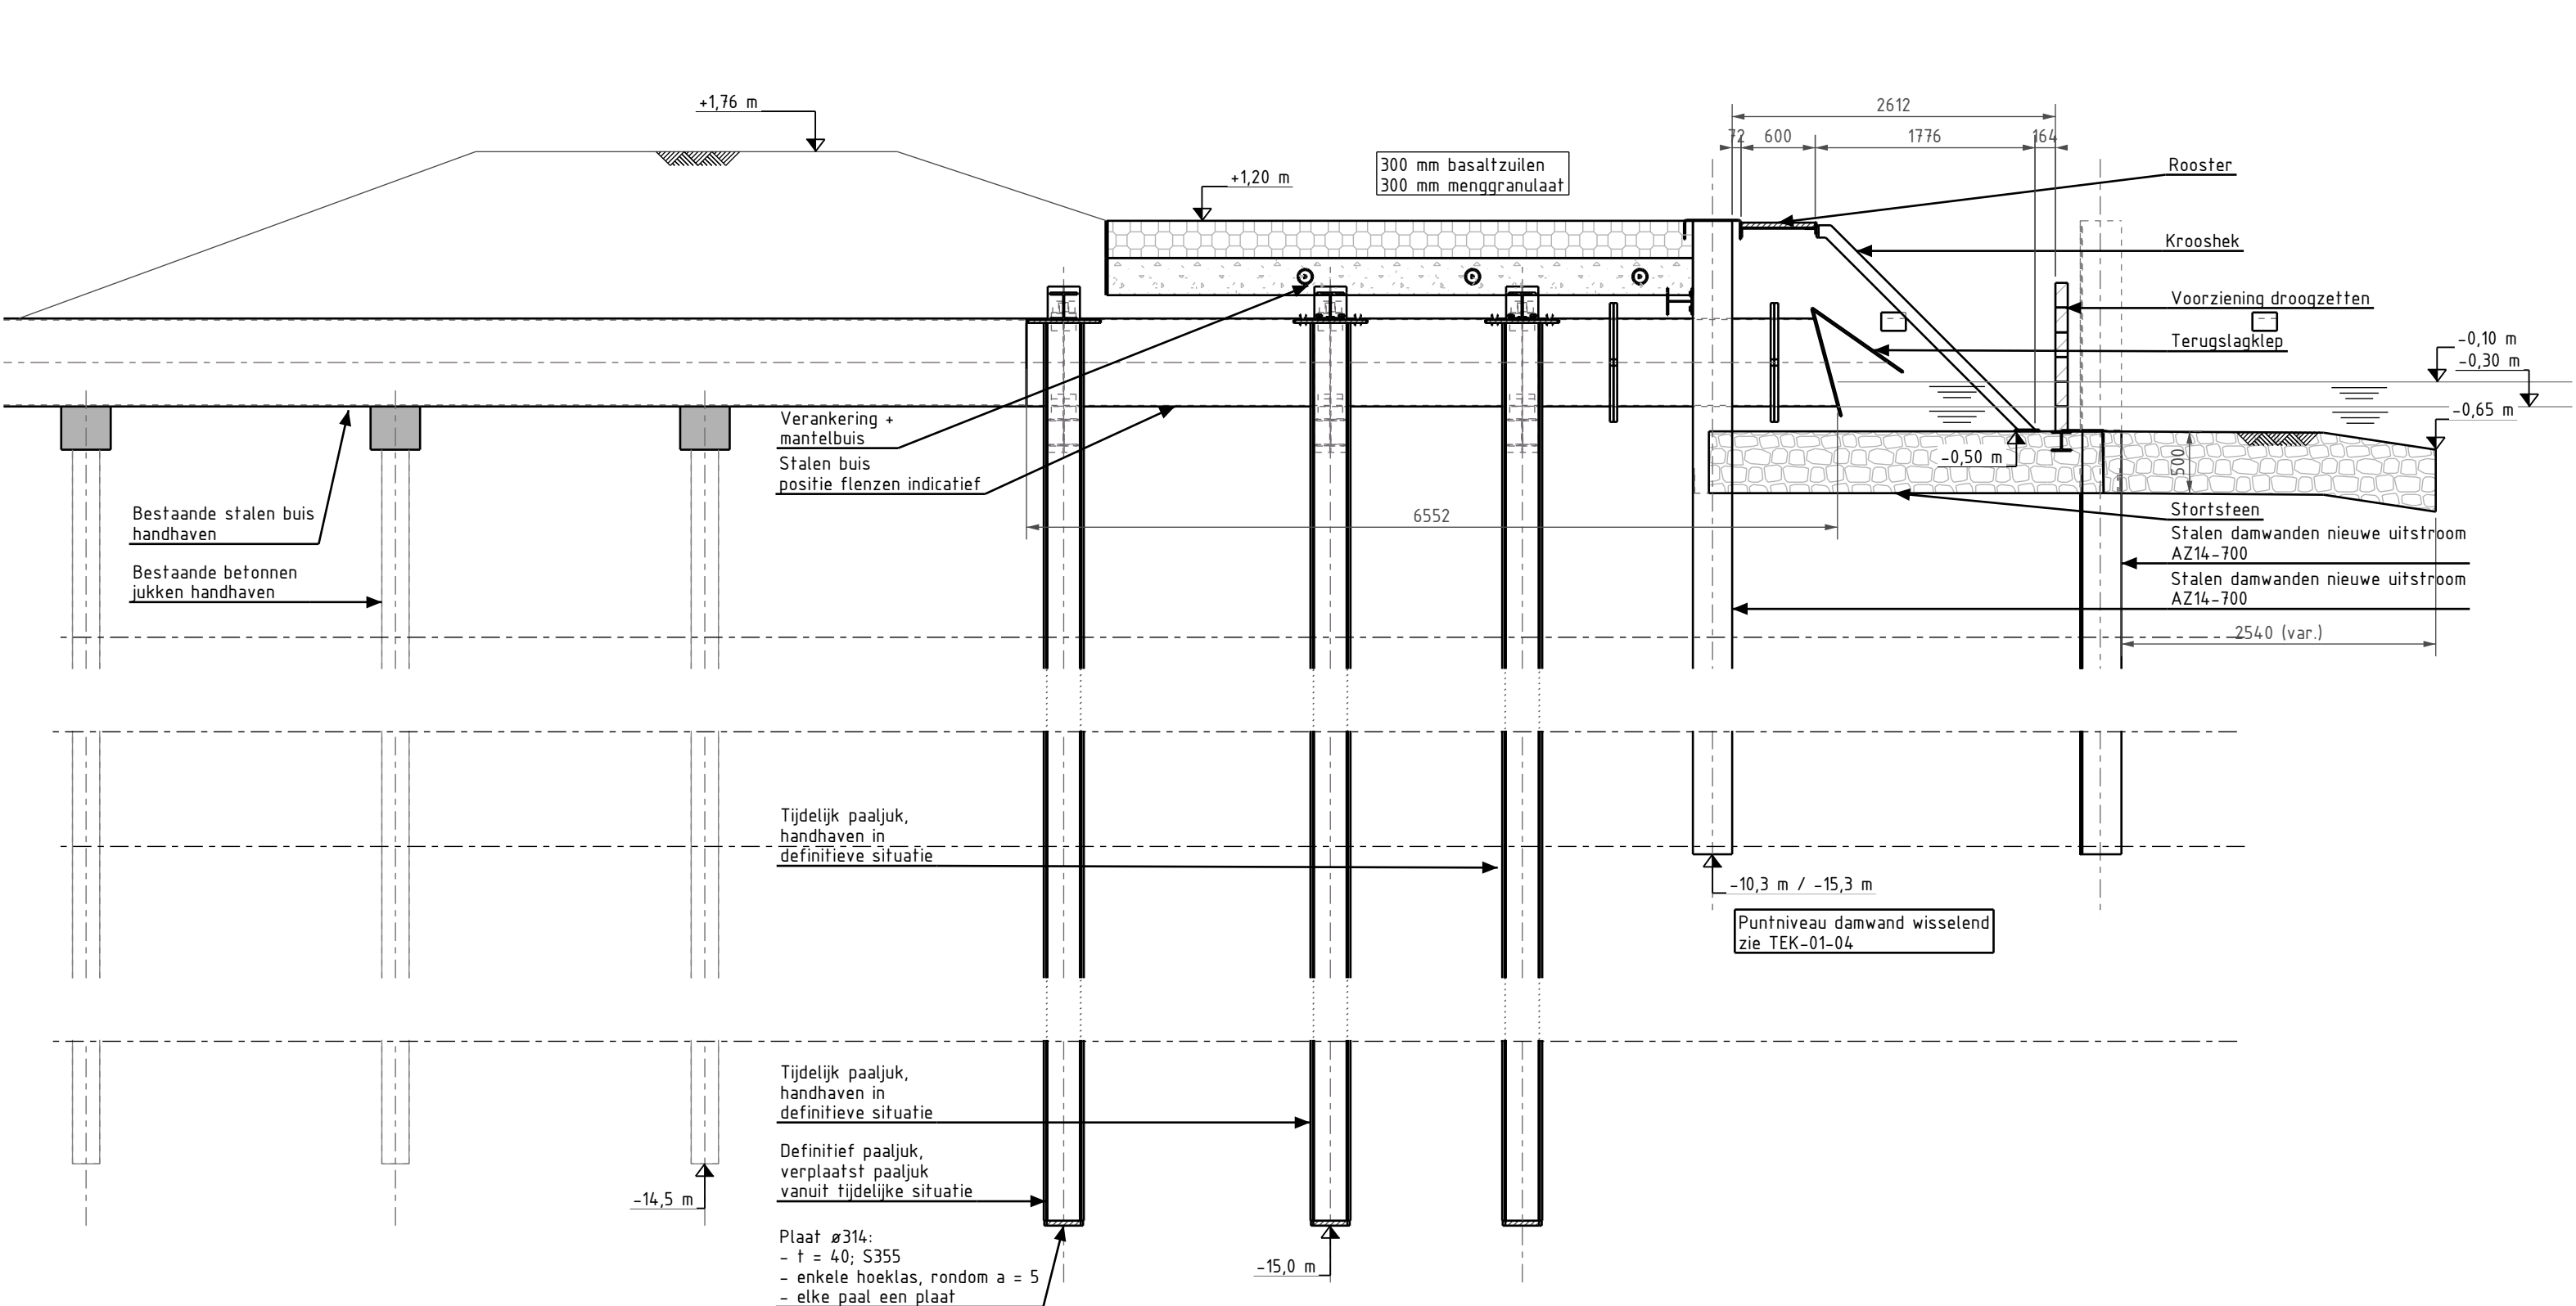

Doorsnede A - A
schaal 150

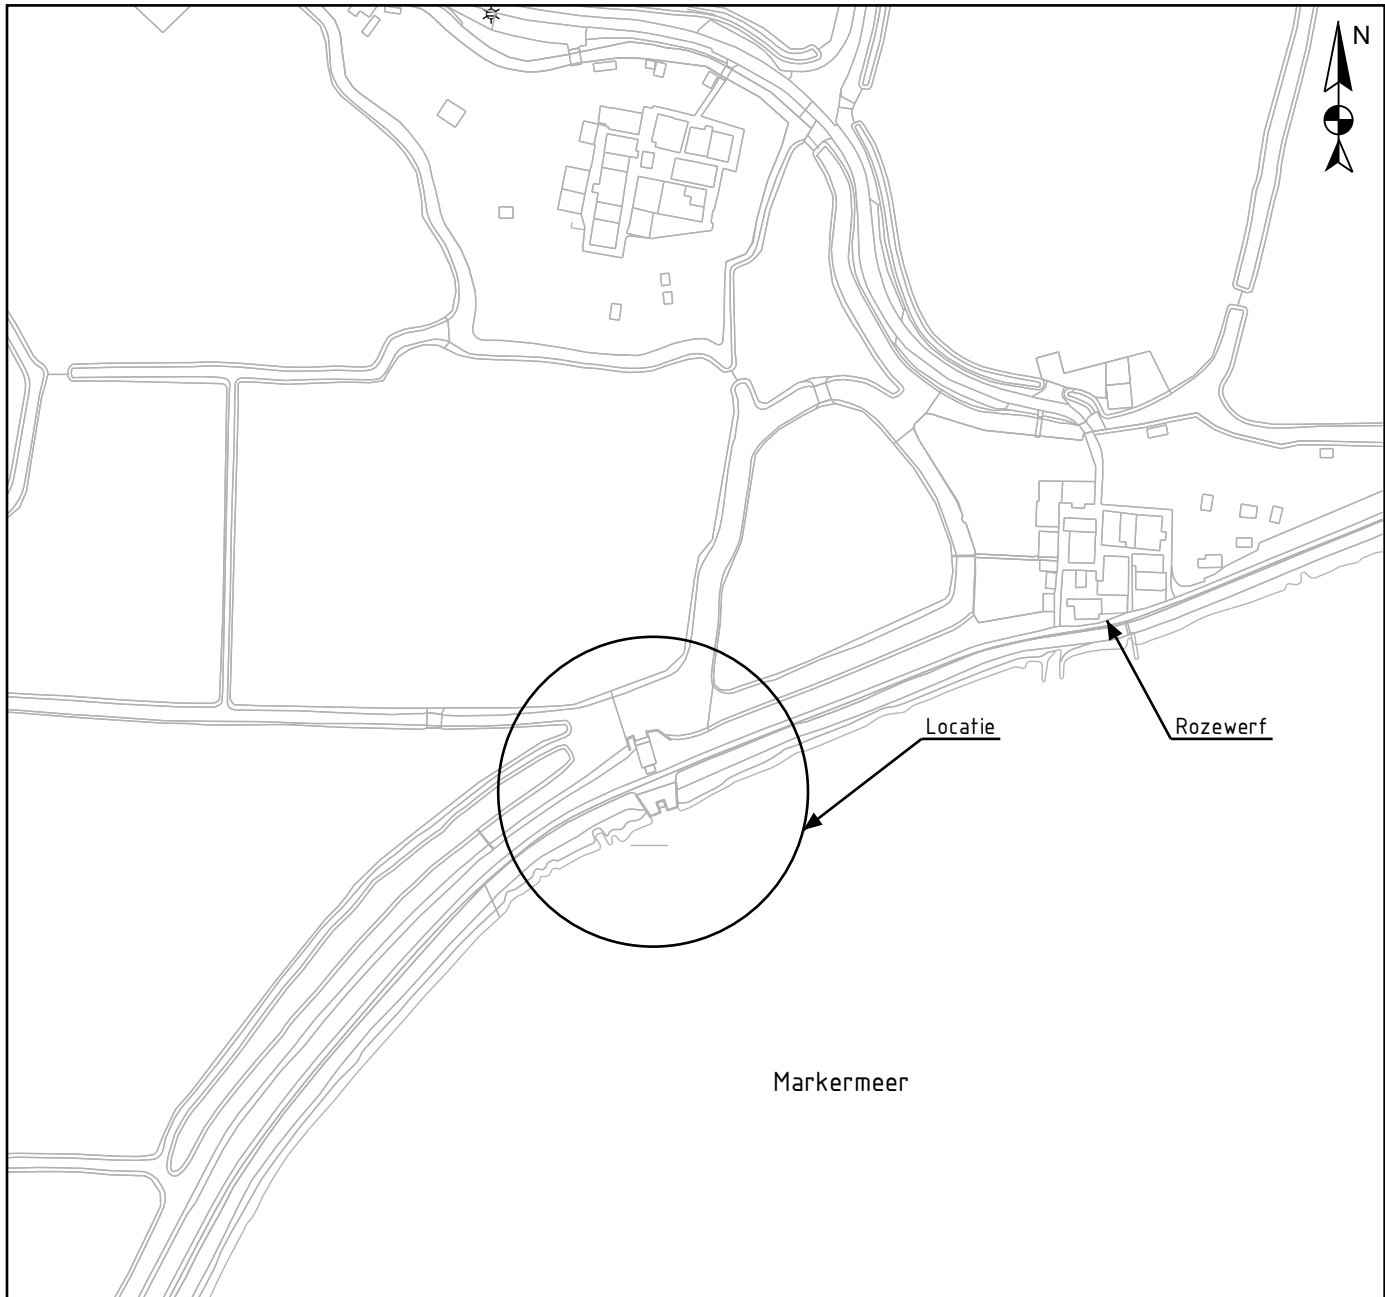

Situatie
schaal: 12000

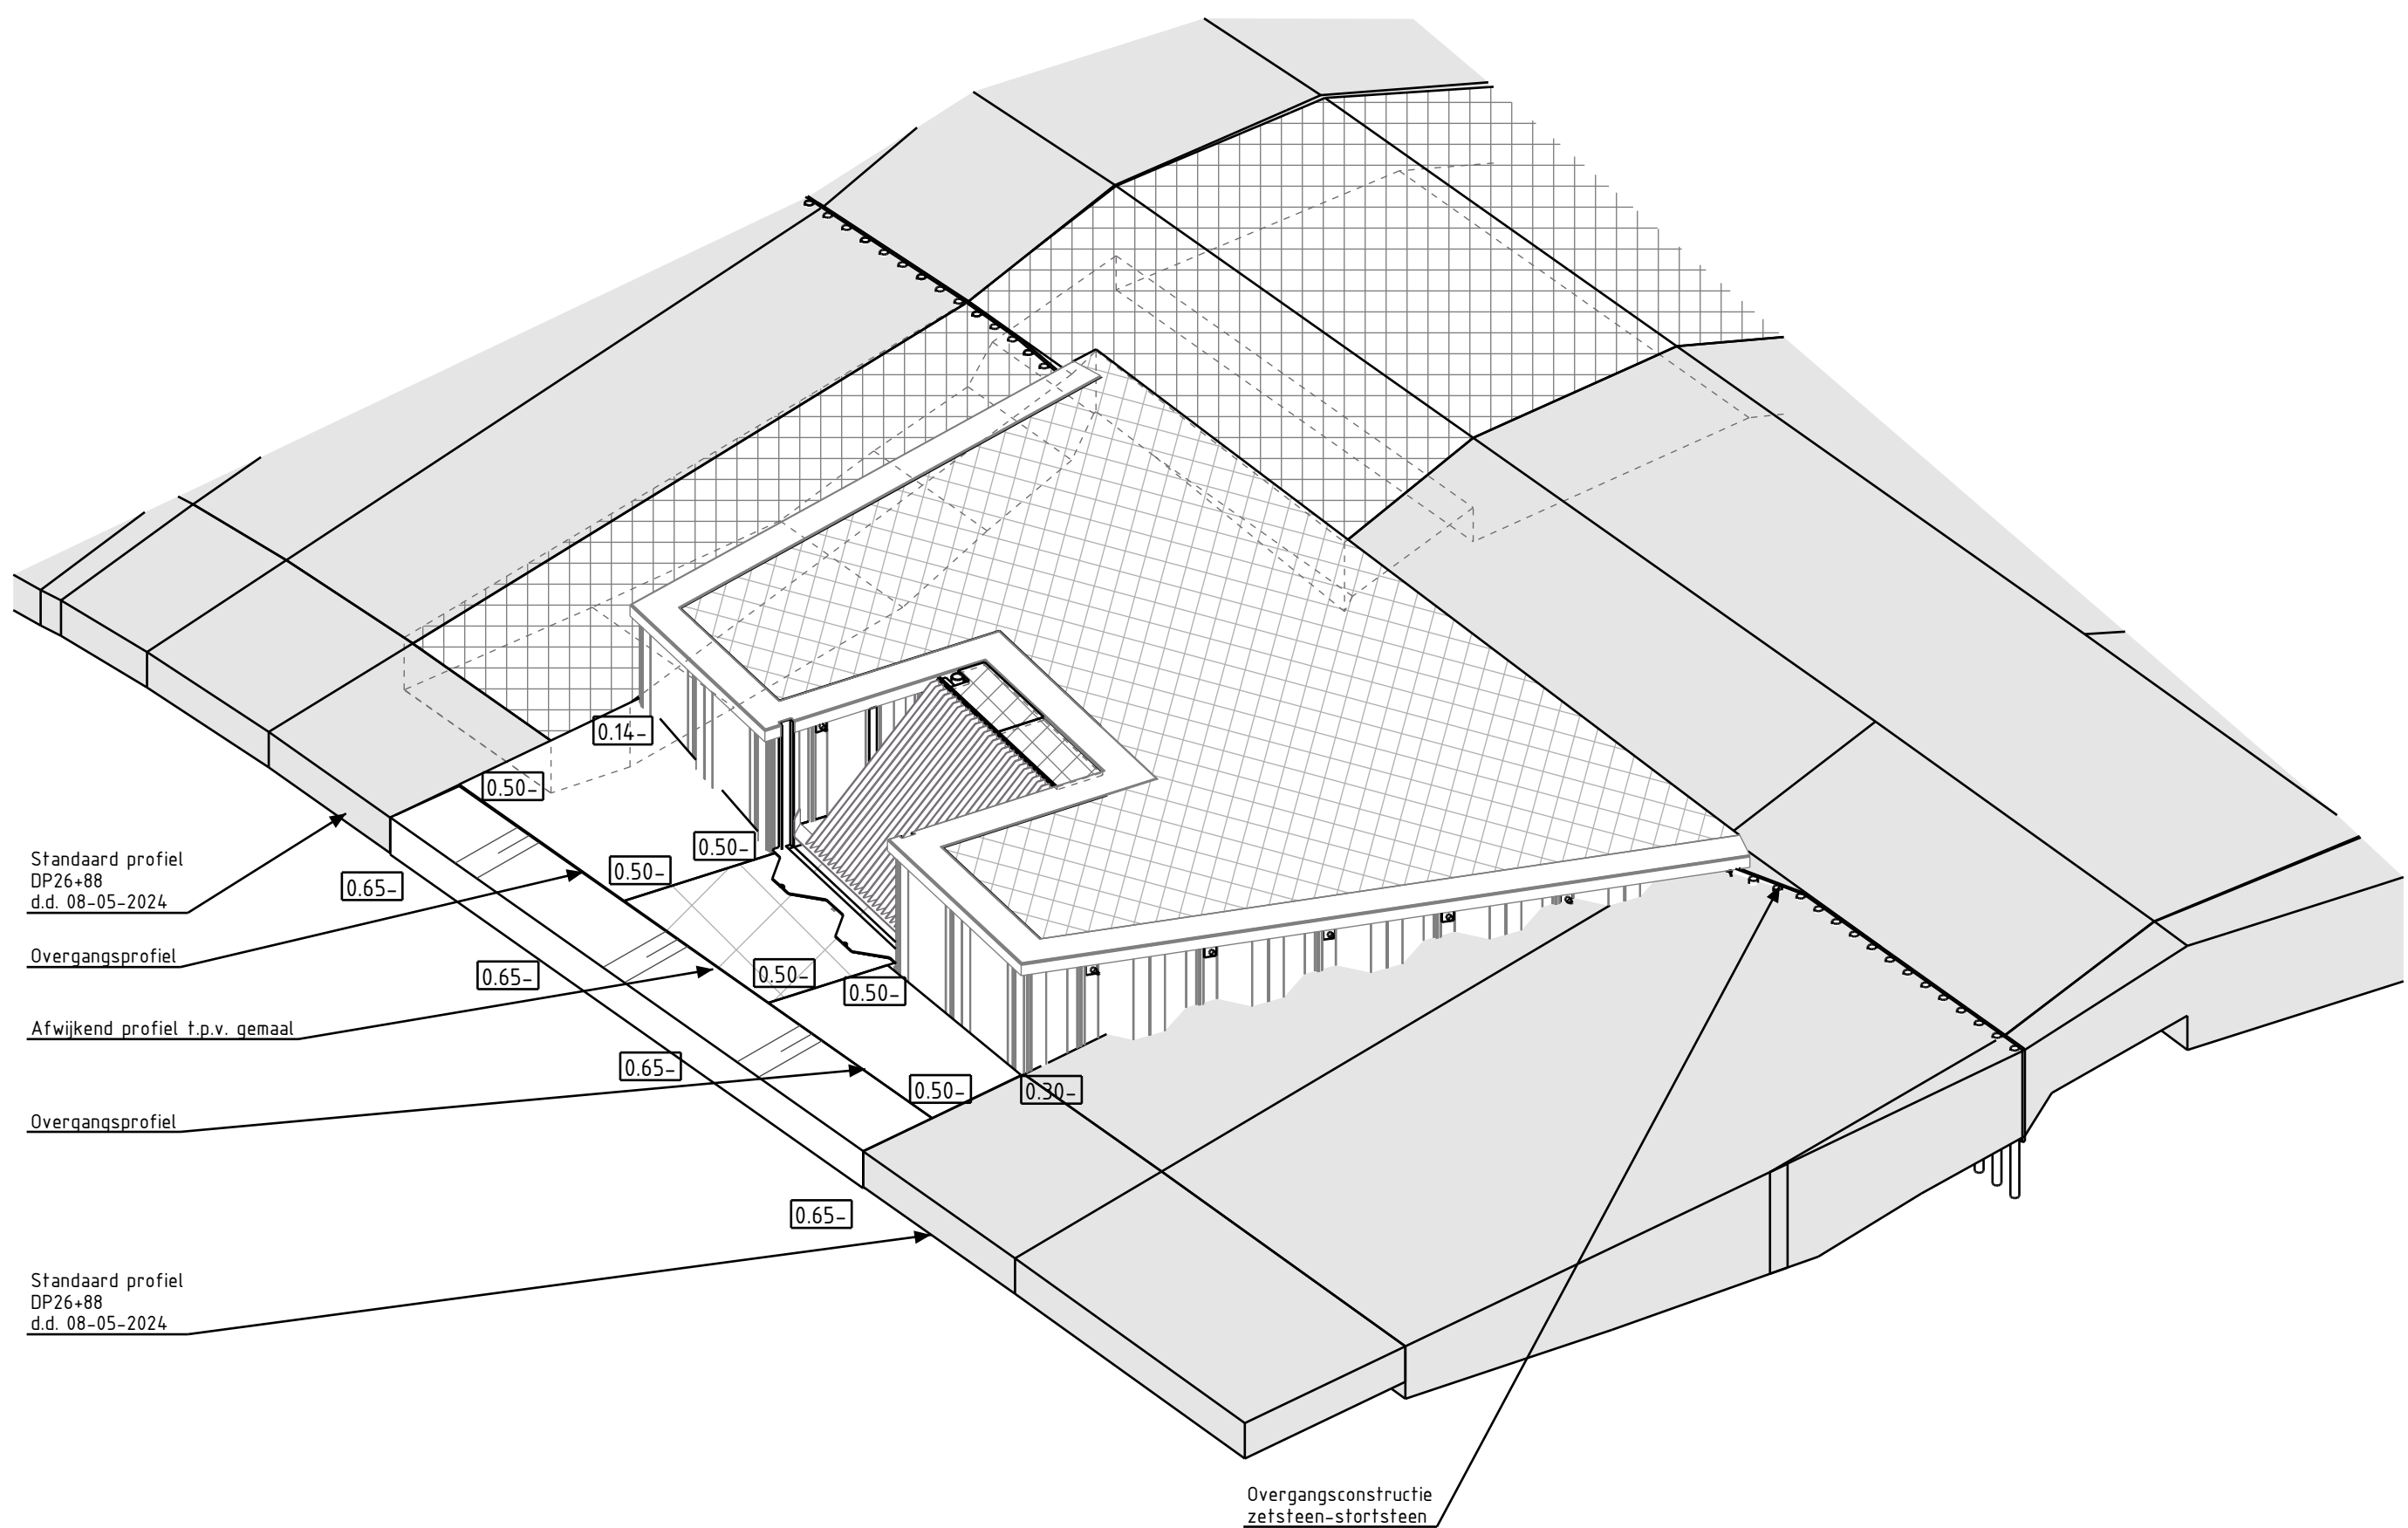

3D
schaal 175

RENVOOI

Algemeen:

- alle maten in mm, tenzij anders aangegeven.
- hoogten in m t.o.v. NAP.
- maatvoering in het werk te controleren

Materiaalkwaliteit:

- Alle materialen leveren met minimaal 22 attest, tenzij anders aangegeven
- profielen : S235, garded, te behorende platen S355
- overig : S235, danvanden S240GP

Bevestigingsmiddelen en ankers:

- stalen bouten, moeren en slootbouten Klasse B8 thermisch verzinkt overmaats
- stalen ankerslangen Klasse GEM, T thermisch verzinkt overmaats
- stalen schroeven en houtdraadbouten Klasse 4.6 thermisch verzinkt overmaats

Lassen:

- Het laswerk uit te voeren conform NEN 1090 executieklasse 3, tenzij anders aangegeven.
- alle lassen waarvoor een storkebewaking is uitgevoerd op tekening aangegeven
- alle constructiedelen ononderbroken gelast tenzij anders aangegeven
- enkele hoeken : a = 0.8 x de dunste plaatdikte (minimaal 5), tenzij anders aangegeven
- dubbele hoeken : a = 0.8 x de dunste plaatdikte (minimaal 5), tenzij anders aangegeven

Houtconstructie:

- NEN-EN 1995-1-1 : DTG (Azobol), D40 (Basalocous) palen Unbrekers
- steektelklasse 1
- duurzaamheidsklasse 1

NEN 1090					
Overnameplan	3	Naam tekenaar	Alle tekeningen conform tekening en/of revisie		Naam tekenaar
Revisieplan	J/N	Datum	Datum		Status
		Verantwoordelijk		Verantwoordelijk	

10	10-06-2024	Status definitief	BD	WJ
0.4	06-06-2024	Status ter controle	BD	WJ
0.3	24-04-2024	Damwandtekening aangepast, status ter controle	BD	WJ
0.2	24-04-2024	Status ter controle	BD	WJ
0.1	23-04-2024	Status concept, interne controle	BD	WJ
WJ	Datum	Bevestiging tekening	Definitief	Controle

DE BOER & DE GROOT
CIVIELE WERKEN

Industrieweg 16
8401 VS Harderwijk
(0317) 430 442
info@deboerdegroot.nl
www.deboerdegroot.nl

Marken**Rijkswaterstaat**
Dijkversterking Marken

ADONIN
ADVIES, ONTWERP & INSPECTIE

Gemaal
Overzicht

Staat: 15-04-24
Schaal: 12000/15/50

Naam: 2022-00142
Uitvoering

Status: Definitief

Uitvoering: 5937-TM-TEK-012

Status: 1.0