



Kerkbuurt 196

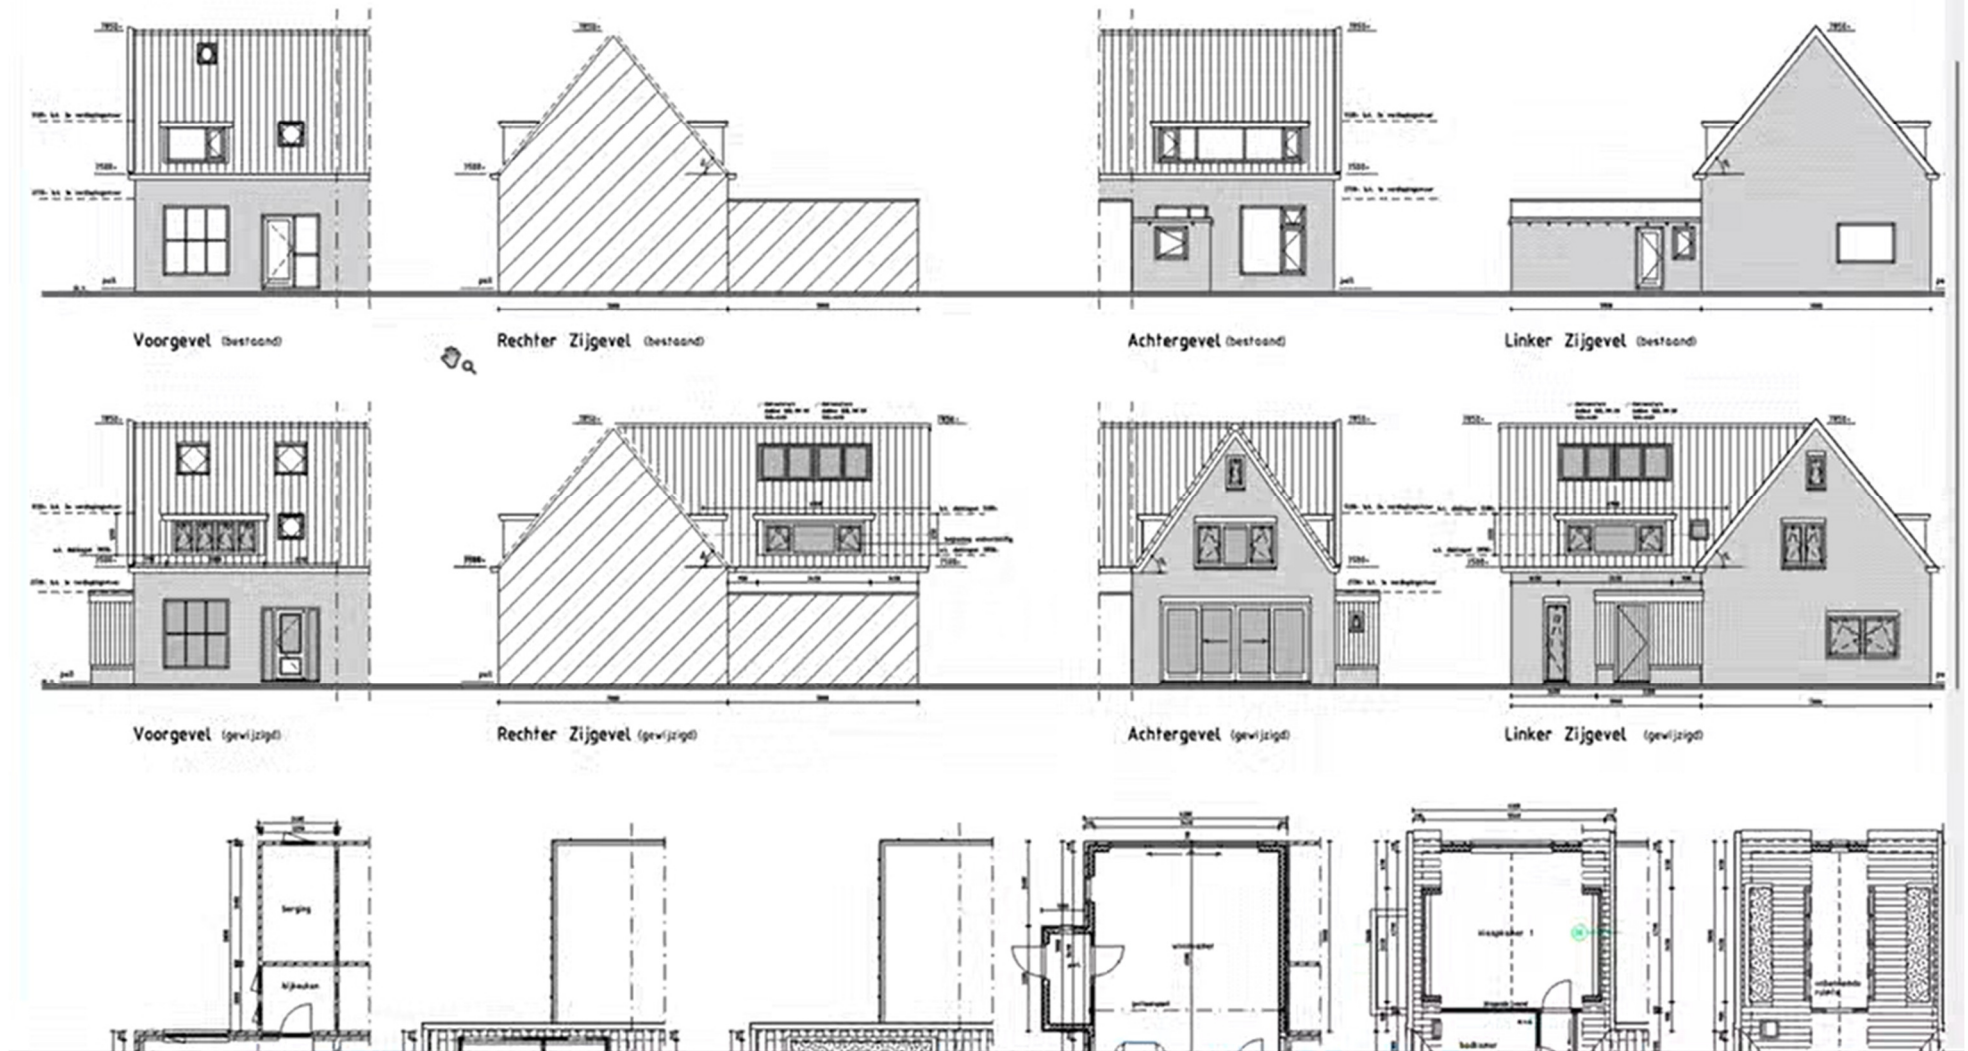


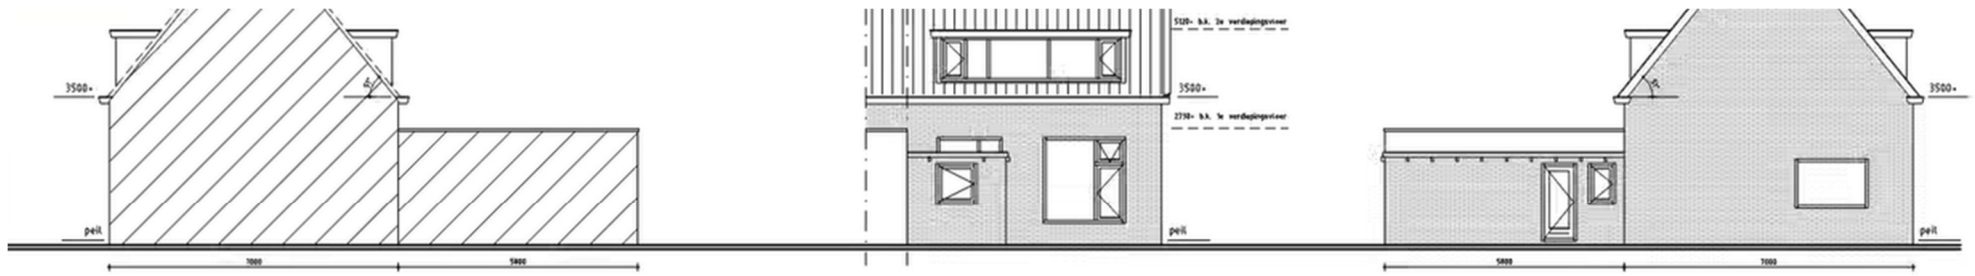

Rechter Zijgevel (bestaand)

Achtergevel (bestaand)


Linker Zijgevel (bestaand)

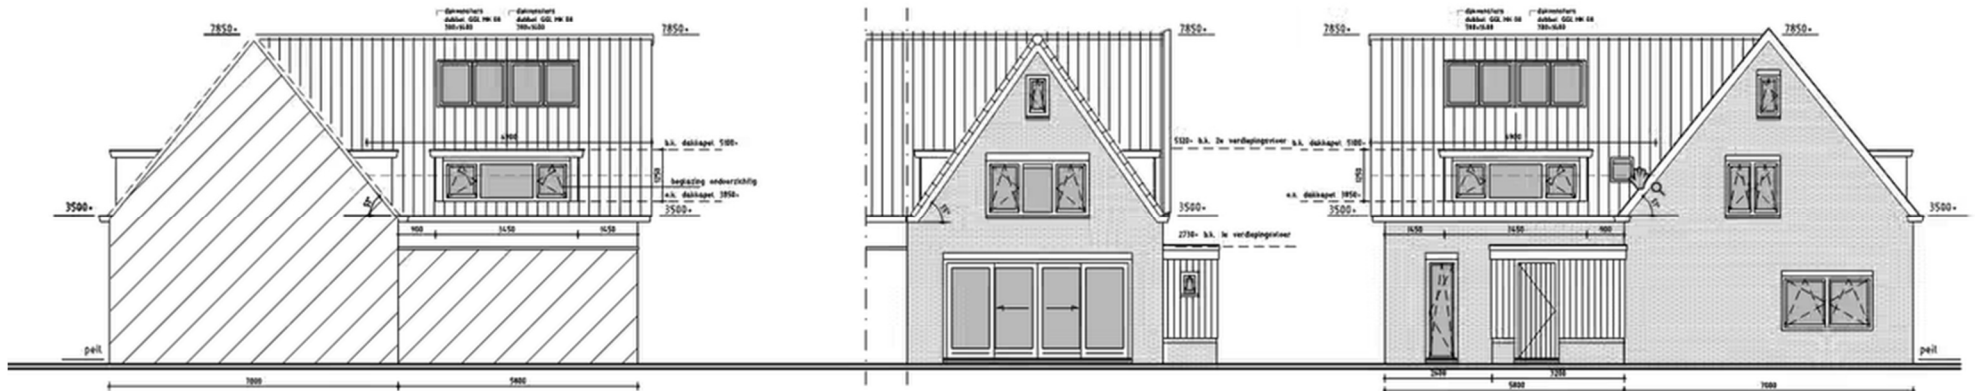

Rechter Zijgevel (gewijzigd)

Achtergevel (gewijzigd)

Linker Zijgevel (gewijzigd)

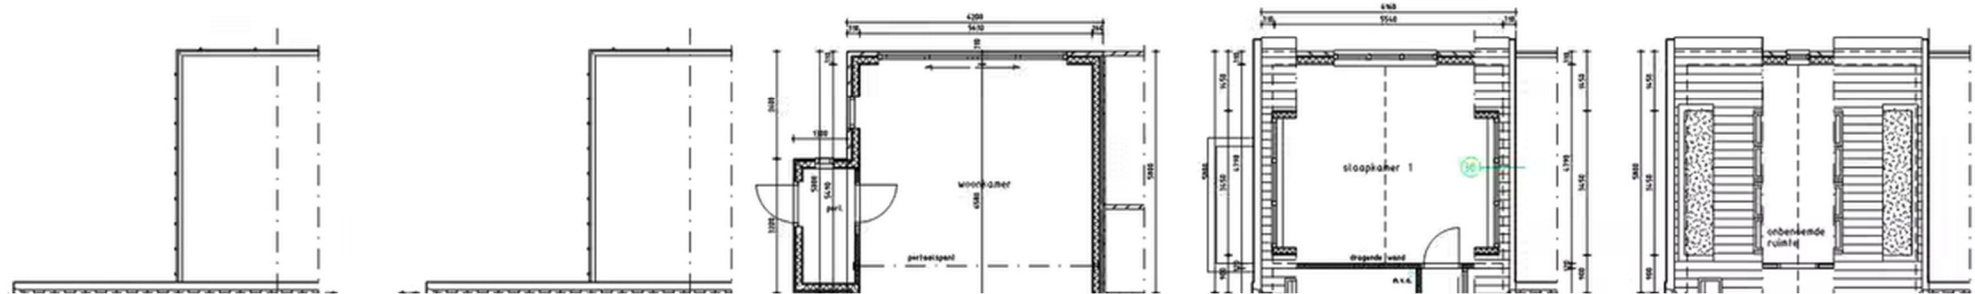

Achtergevel (bestaand)

Li

