




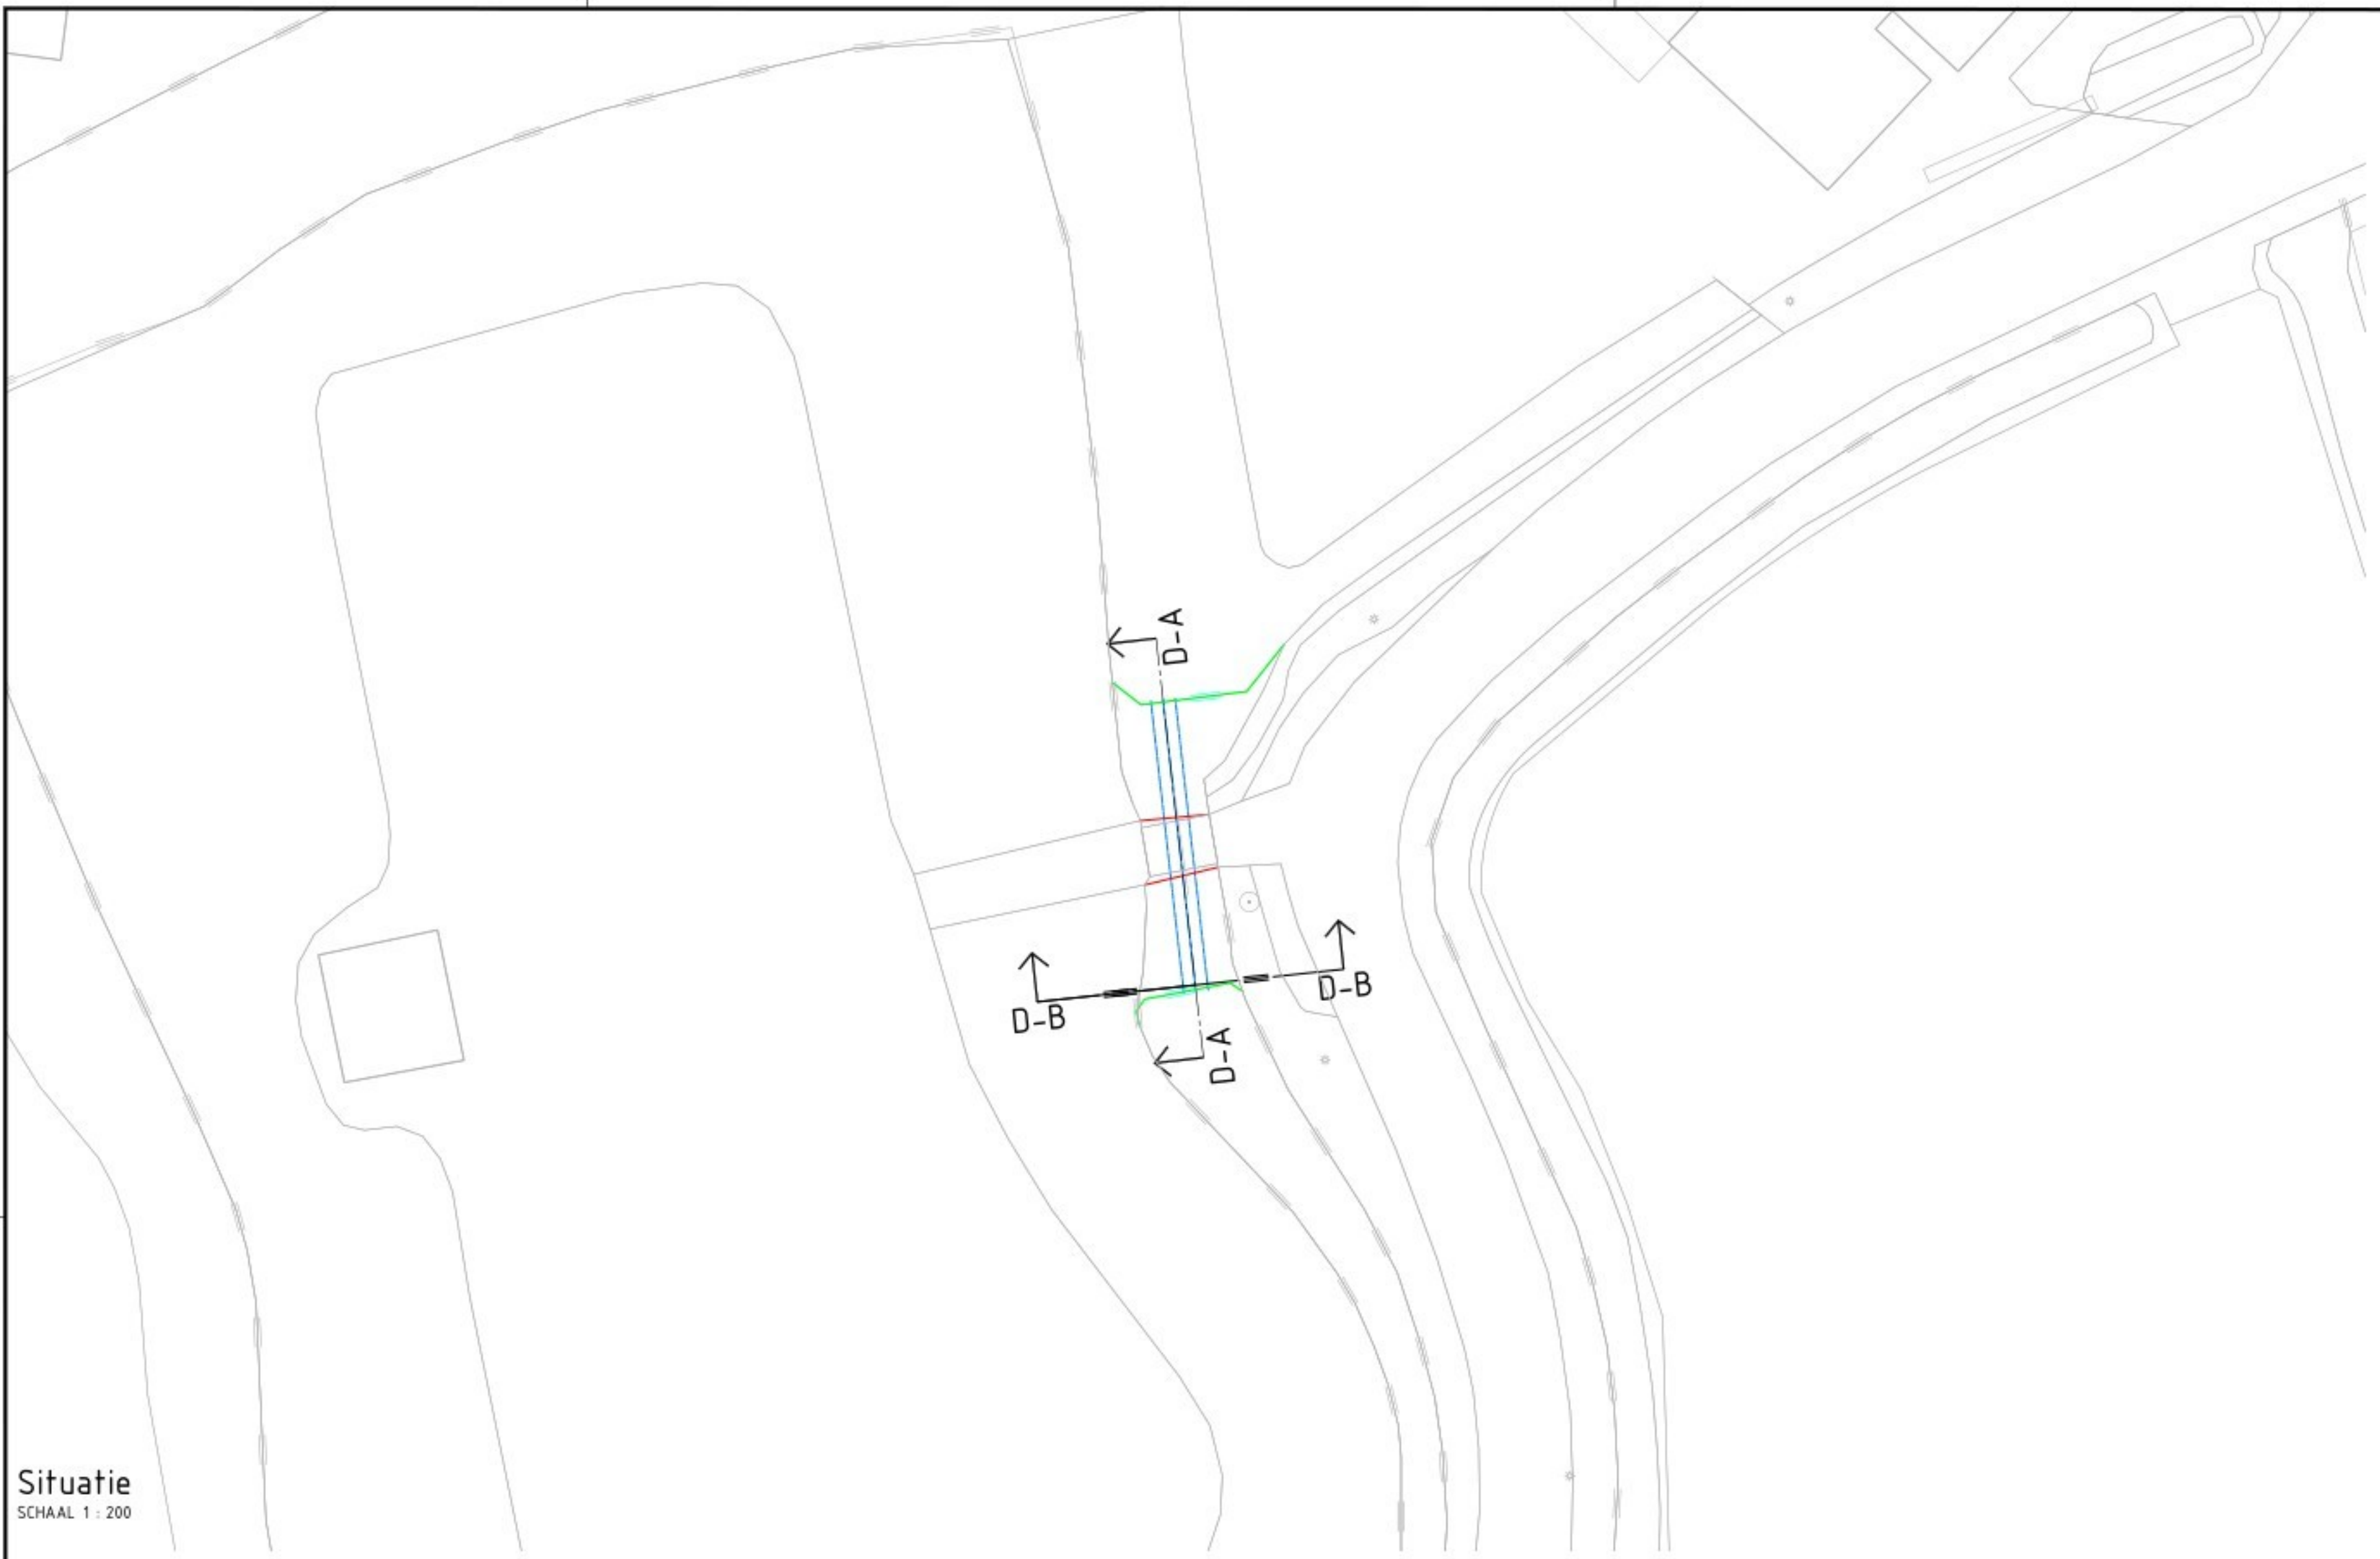

Situatie
SCHAAL 1 : 200

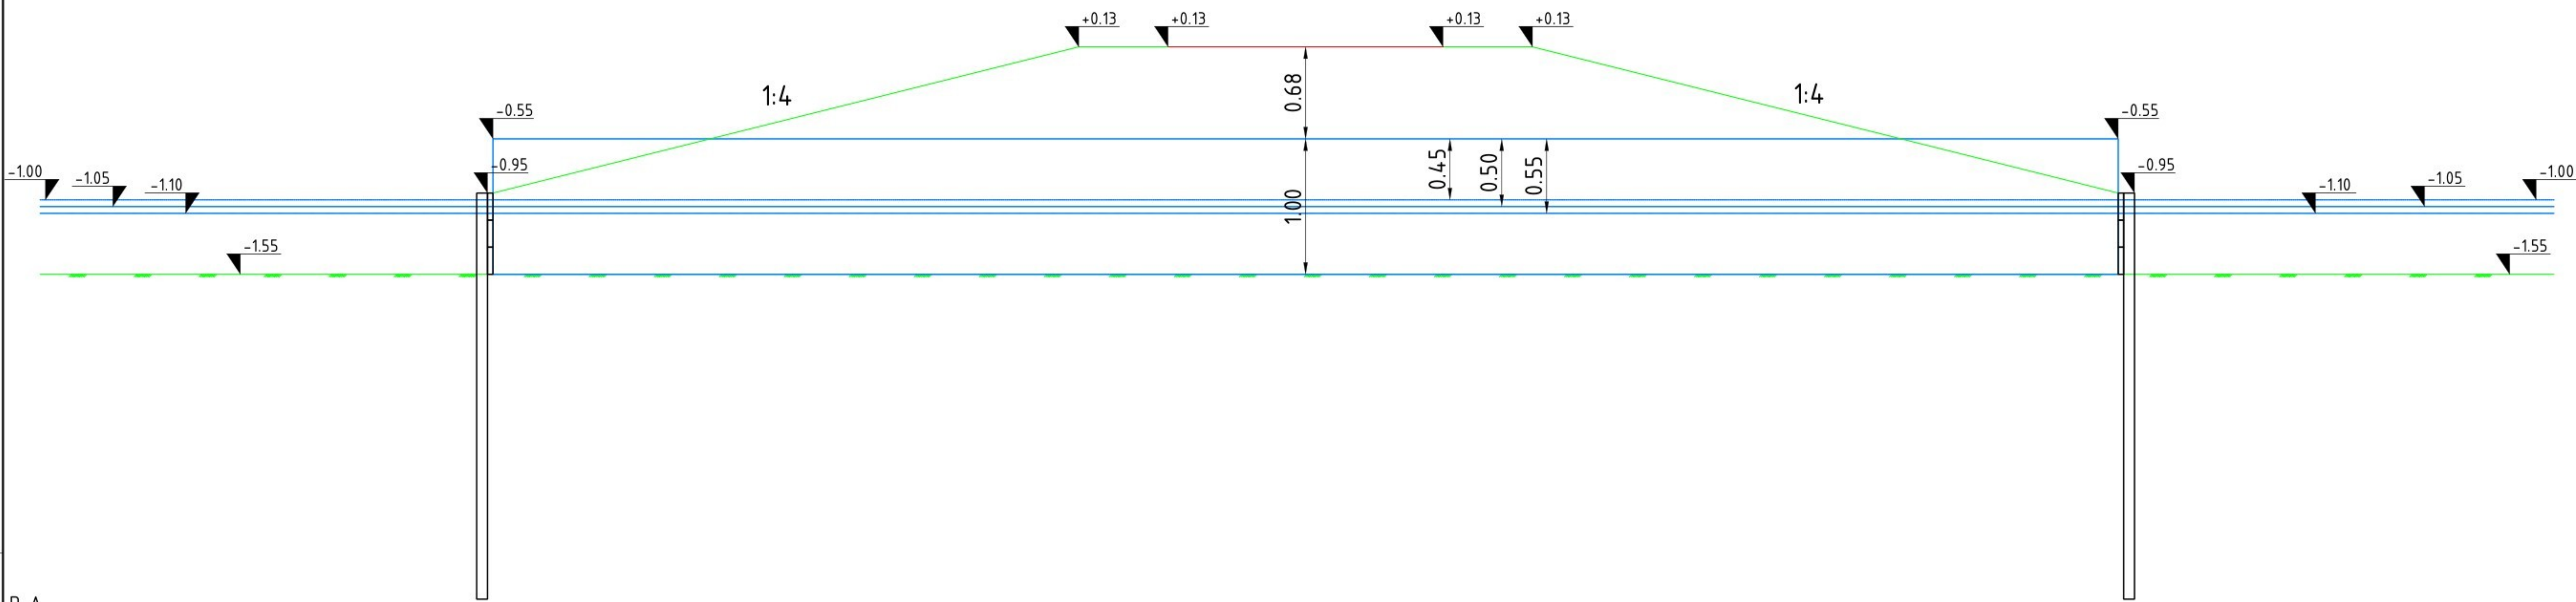

D-A
SCHAAL 1 : 20

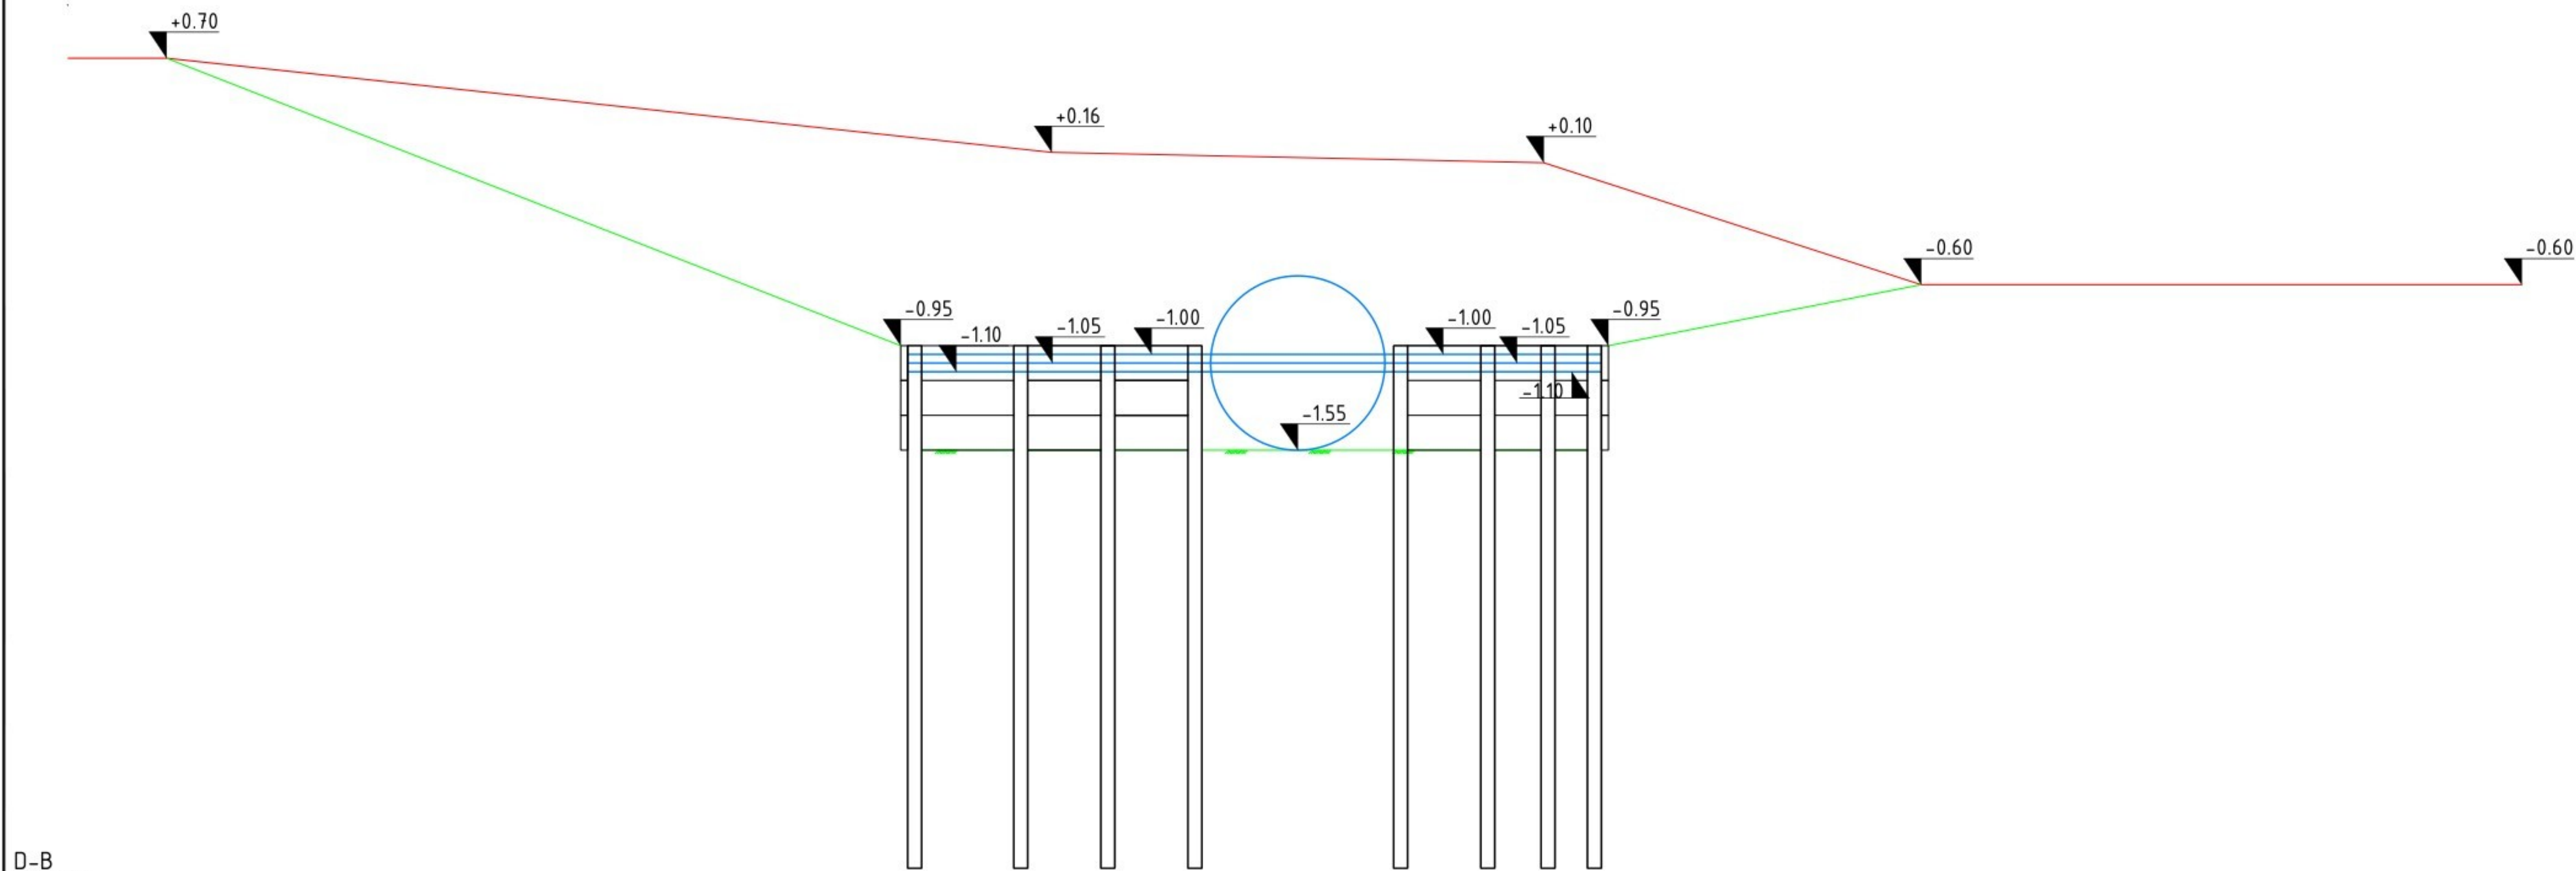


D-B
SCHAAL 1 : 20

Verklaring

- Waterpeil - Streefpeil
- Waterpeil - Bovengrens
- Waterpeil - Ondergrens
- Laagspanningskabel
- Duker
- Bovenkant verharding
- Talud
- Waterbodem
- Beschoeiing
- Beschoeiingspaal 80x80x3000mm
- Beschoeiingsplank 200x40mm

OPMERKINGEN:

- Maten in meters, tenzij anders vermeld
- Materiaalmaten in mm, tenzij anders vermeld
- Peilmaten in meters t.o.v. NAP, tenzij anders vermeld
- Diameters in mm, tenzij anders vermeld

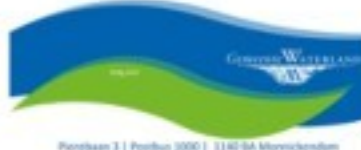0.1	29-05-2026				
Wp.	datum	getekend		versie	max. vorige versie
Duikers					
 					
Brug vervangen voor duiker					
Vergunning aanvraag voor duikers					
Doorsnede en bovenaanzicht					
Doorsnede en bovenaanzicht van een duiker te gemeente Waterland					
Marken					
opgesteld		per	dd	29-05-2026	blad nr. 03 van 03 bladen
gecontroleerd		per	dd	29-05-2026	formaat A0
geautoriseerd		per	dd	29-05-2026	schaal 1:20 + 1:200
status	CONCEPT	versie	0.1	datum	P260046-TEK-N