




Oosterpad 2



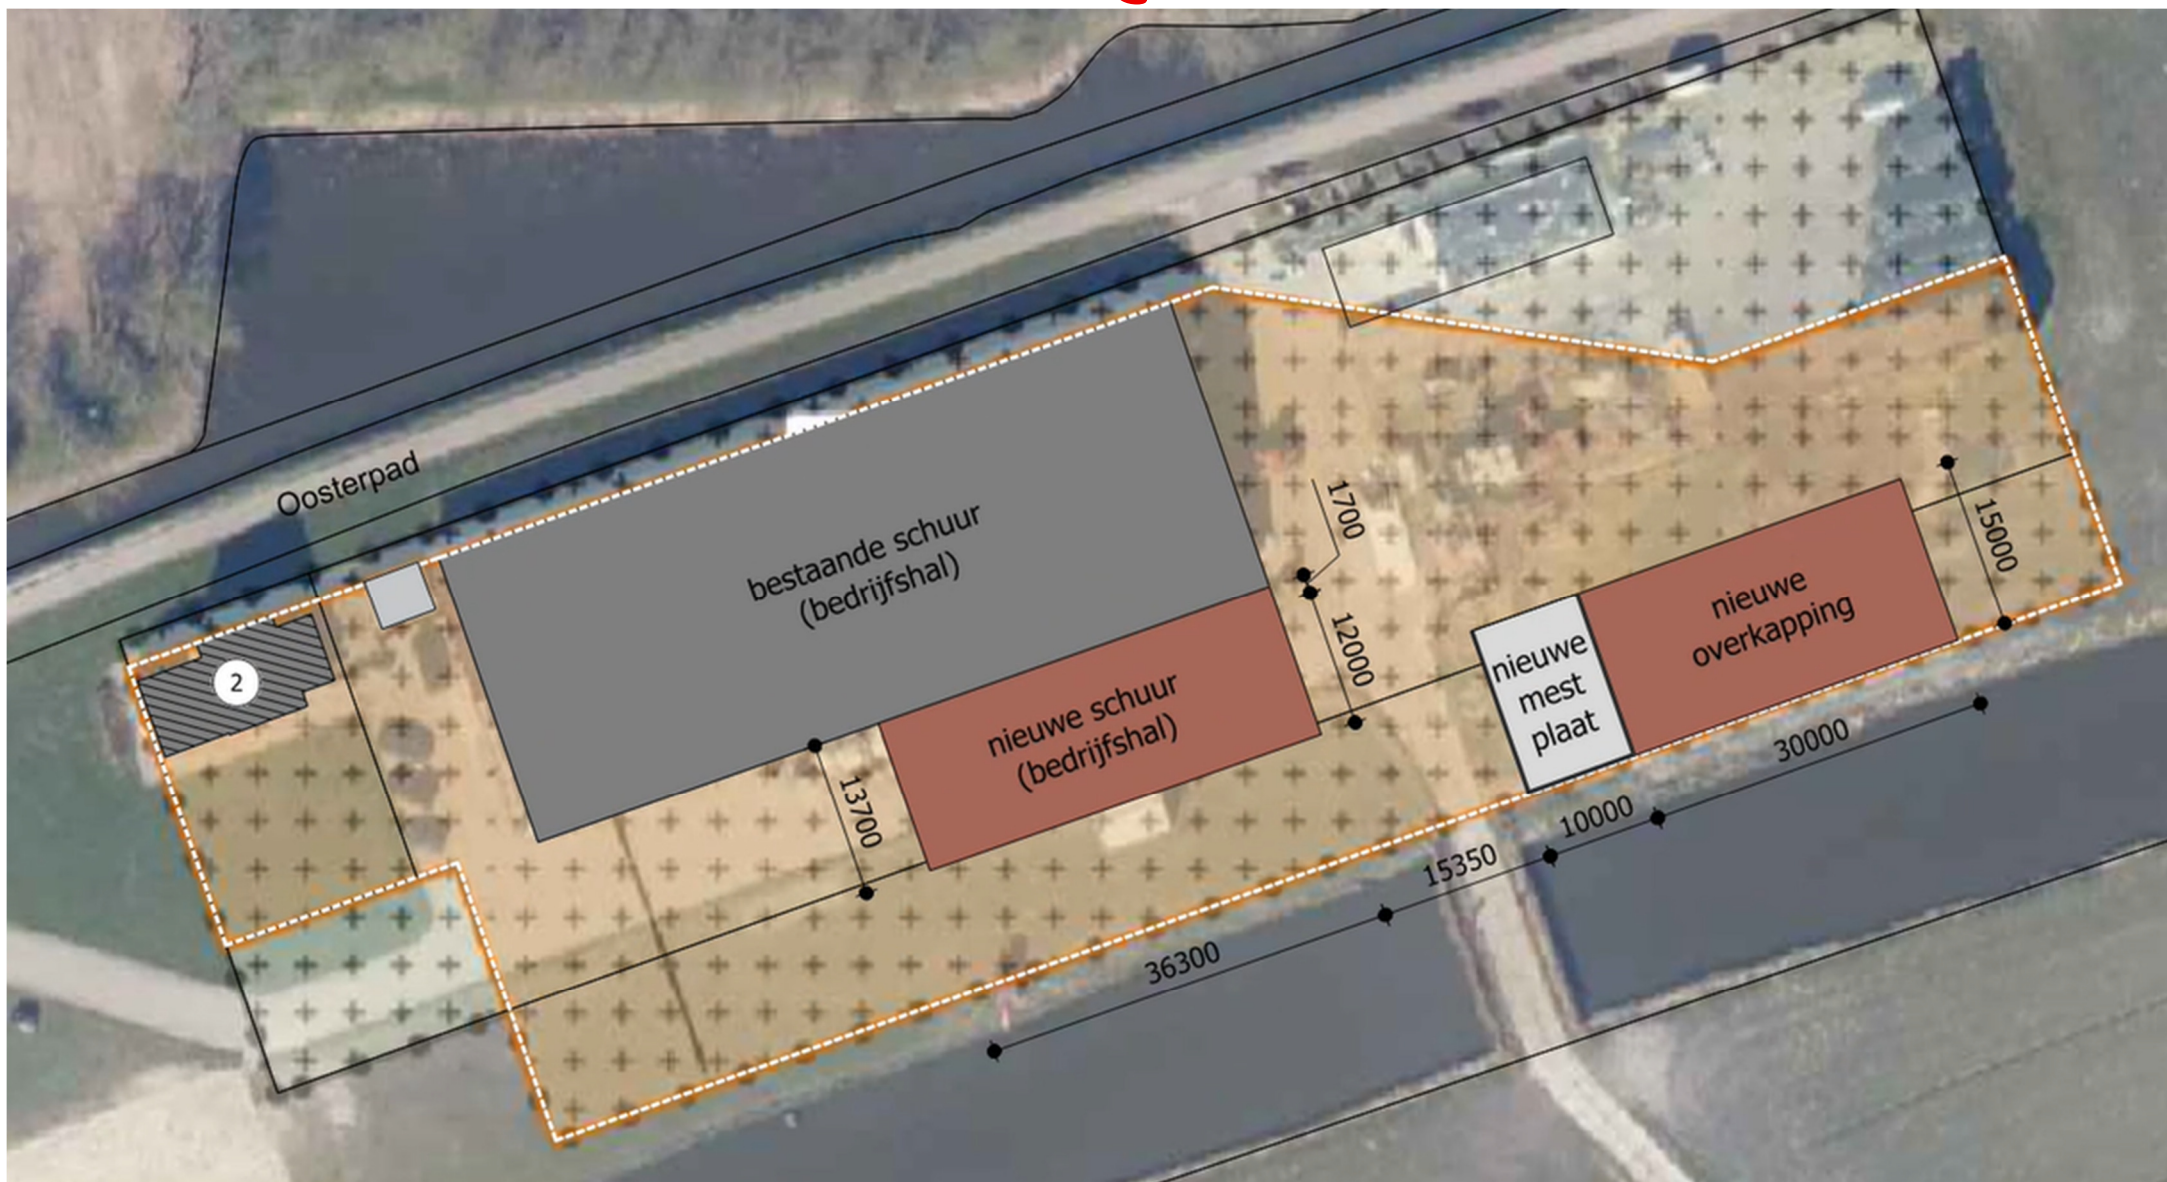


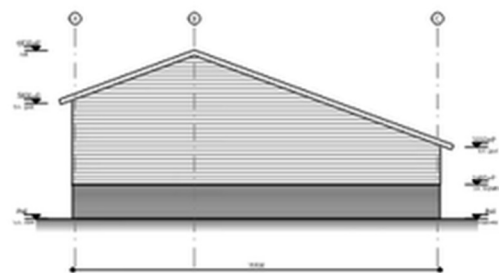


Voorgevel - Nieuw

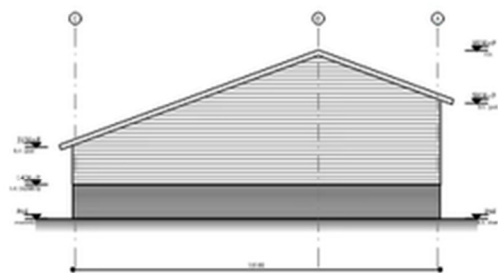


Achtergevel - Nieuw

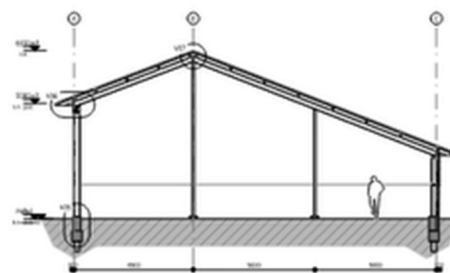


Doorsnede B-B - Nieuw

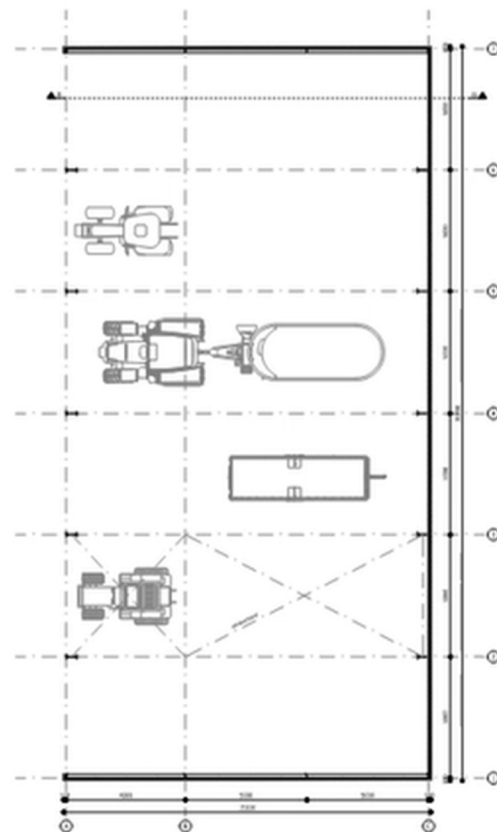

Begane grond - Nieuw

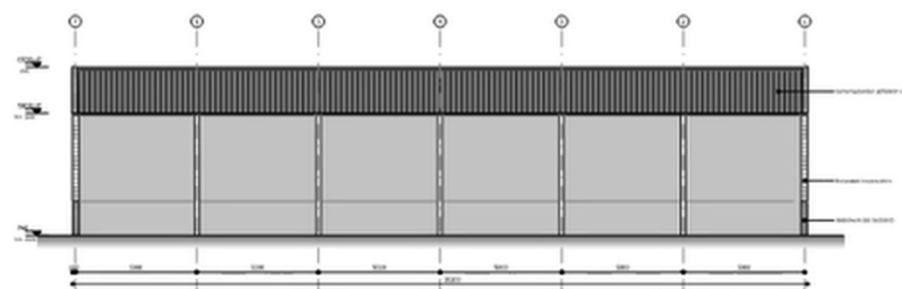

Liner zijgevel - Nieuw

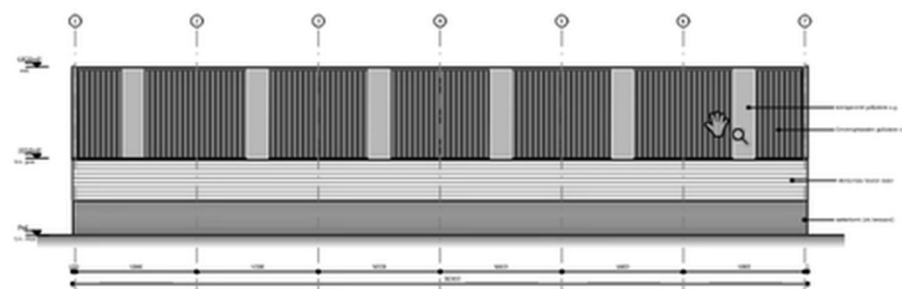


Rechter zijgevel - Nieuw





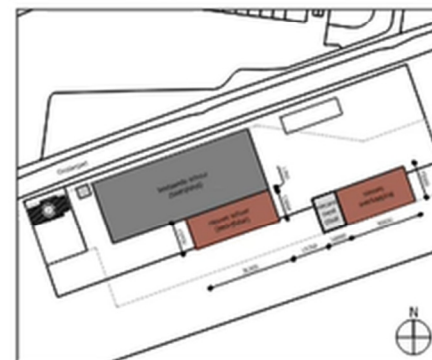

Situatie - Schaal 1:500


Architect: BNA | Roodhulst 22, 1474HG Oosthuizen | 0295 397 516

Stukken: 26-104
Tekenaar: B
Schaal: 0:100
Formaat: A0
Datum: 11-09-2026
Page: 8A
tekst: BA-05



