


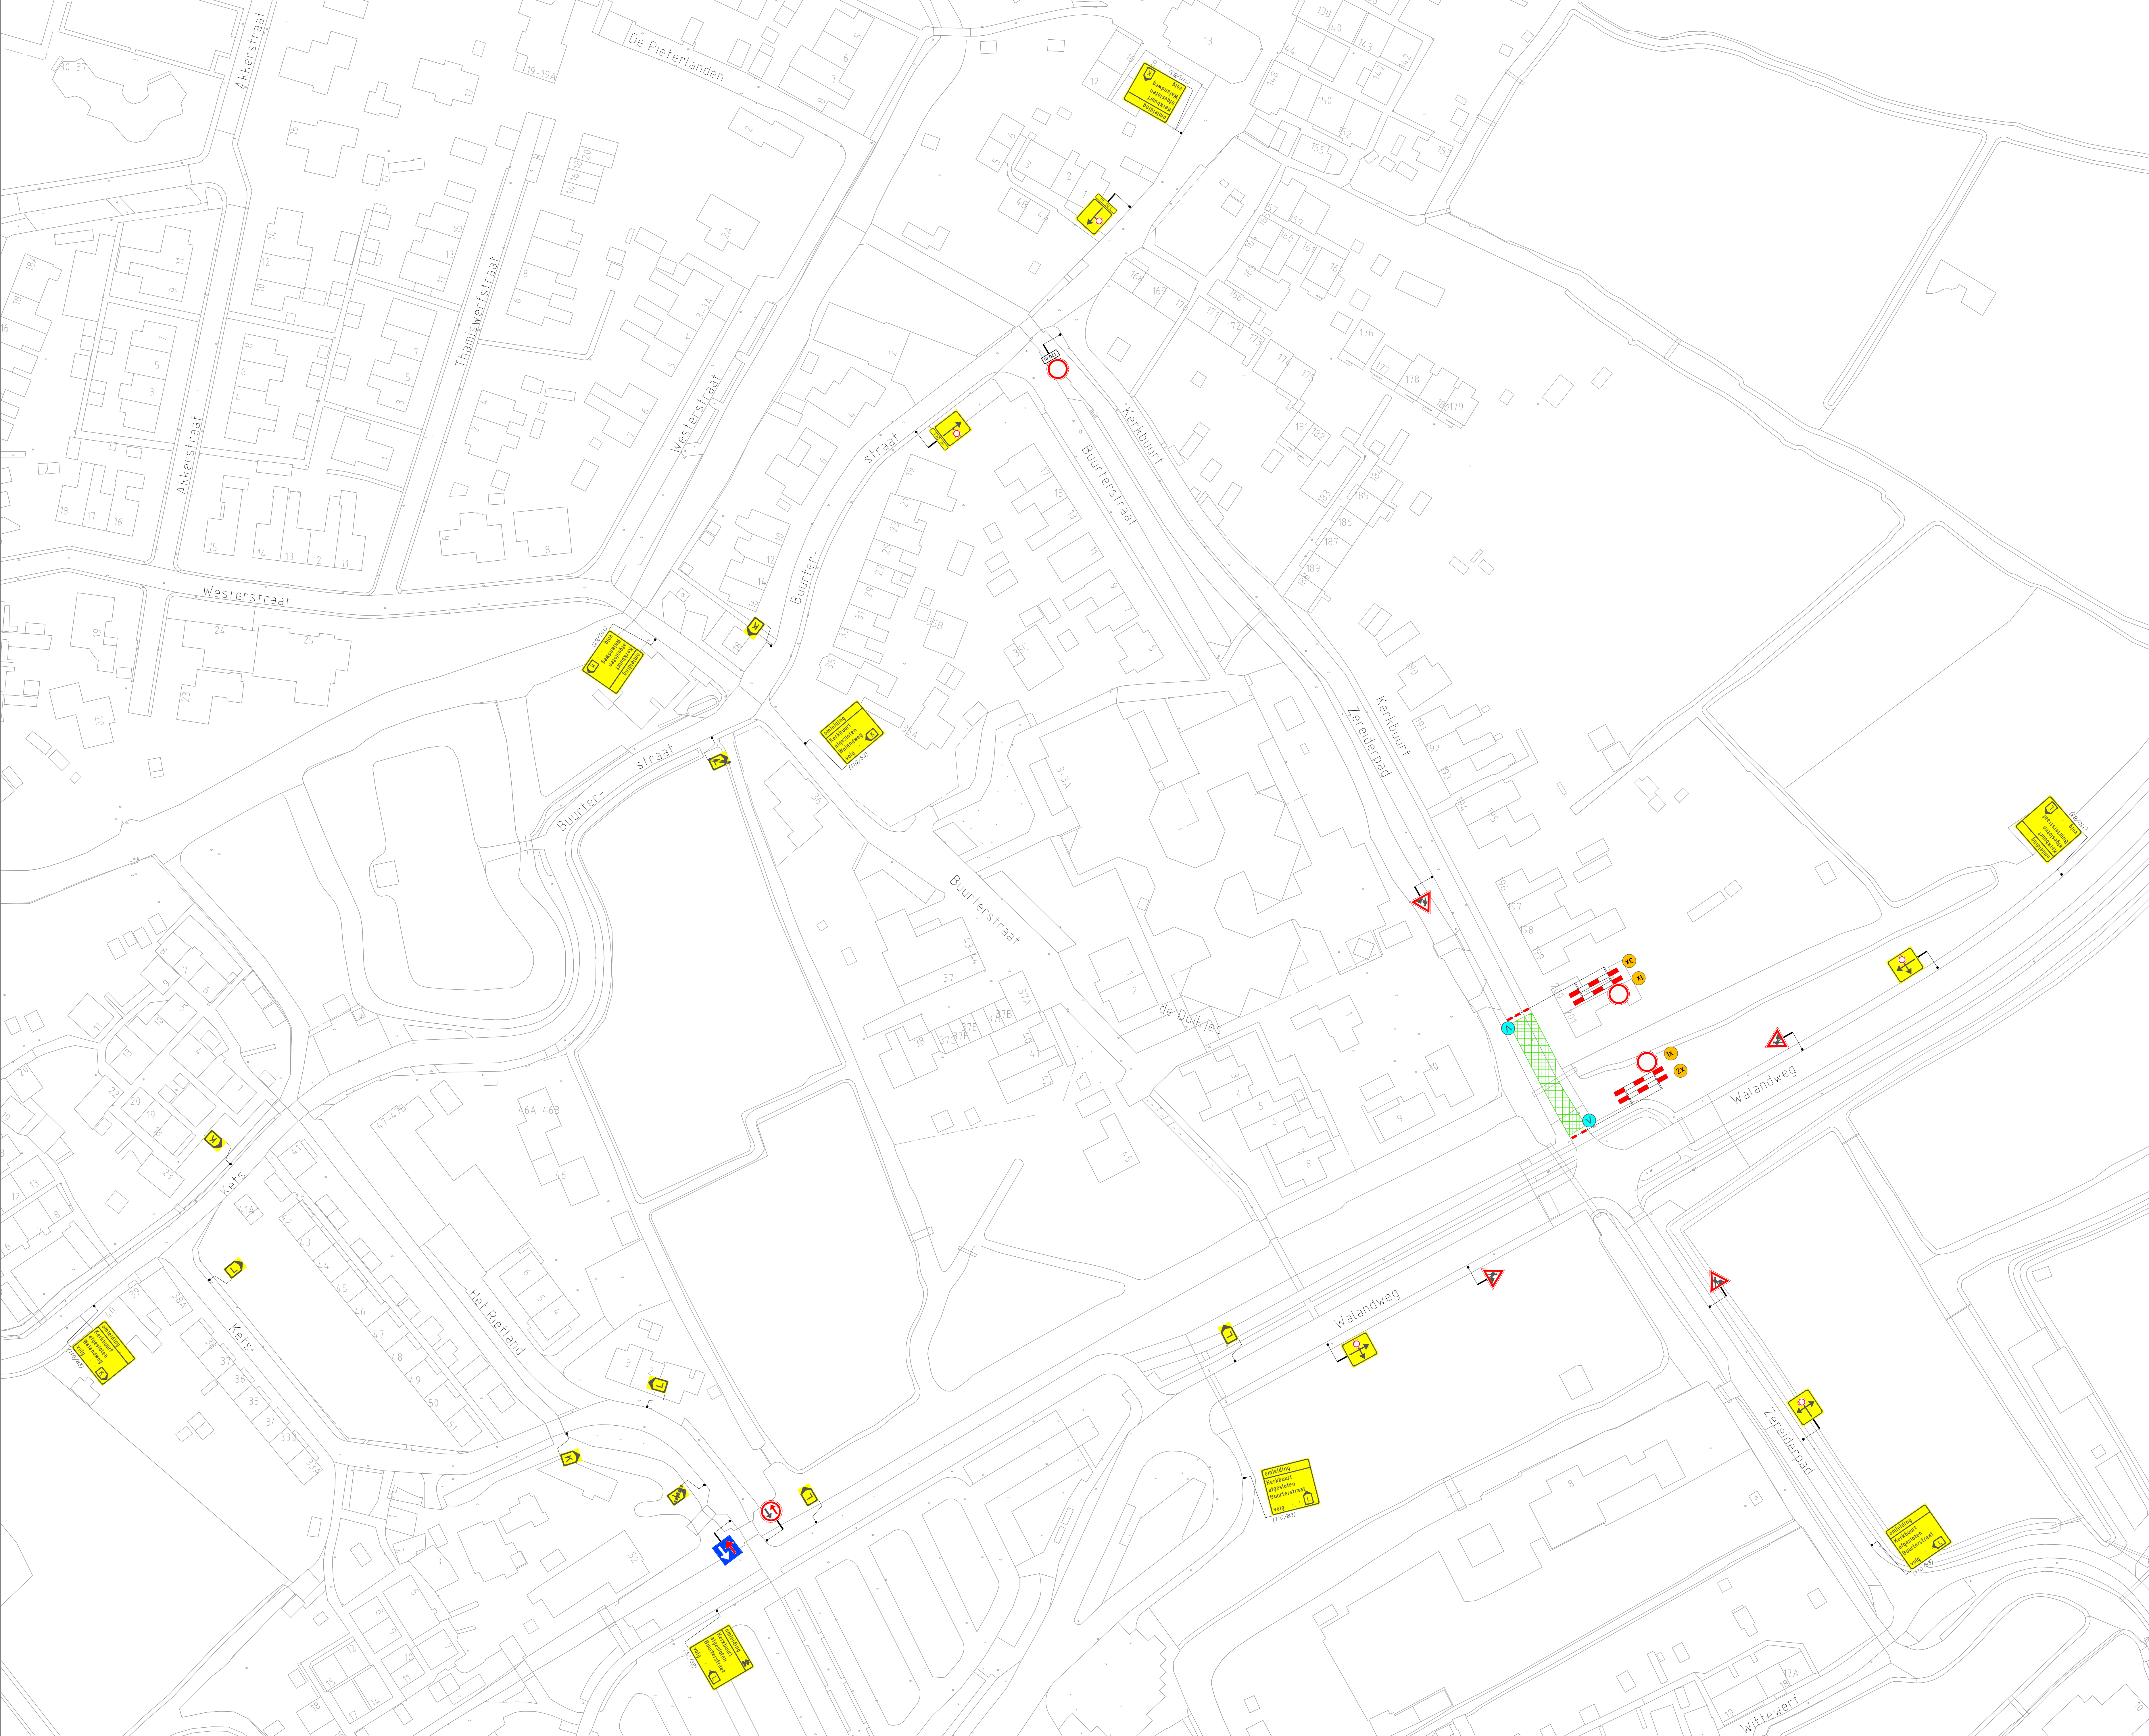

VERKLARING

- Werkvak
- Schrikhek
- Geledebaken
- Voorraankondiging
- Letterafmeting tekstbord
- Routebord
- Let op voetgangers

OPMERKING:

In- en uitritten iom bewoners.

C	02-04-2026	Definitief	P. Doedeman	
B	02-04-2026		P. Doedeman	
A	23-02-2026		P. Doedeman	A. de Leeuw
Kijkgrog	Datum	Omschrijving	Tekenaar	Controle

Opdrachtgever: **van Baarsen**

Gebr. van Egdom & Zn.
Verkeerswerken
Diederik Sonoyweg 7
1509 BR Zaandam
Tel: 06-22491636
E-mail: info@HVEverkeer.nl
Website: www.HVEverkeer.nl



Project: Zereiderpad, Marken
VBB 26088

Onderdeel: Toepassen tijdelijke verkeersmaatregelen

Formaat: A0
Schaal: n.v.t.

Tekening nummer: 26.3.343.1-C